


MAPA DO CEŁÓW PROJEKTOWYCH
SKALA 1:500

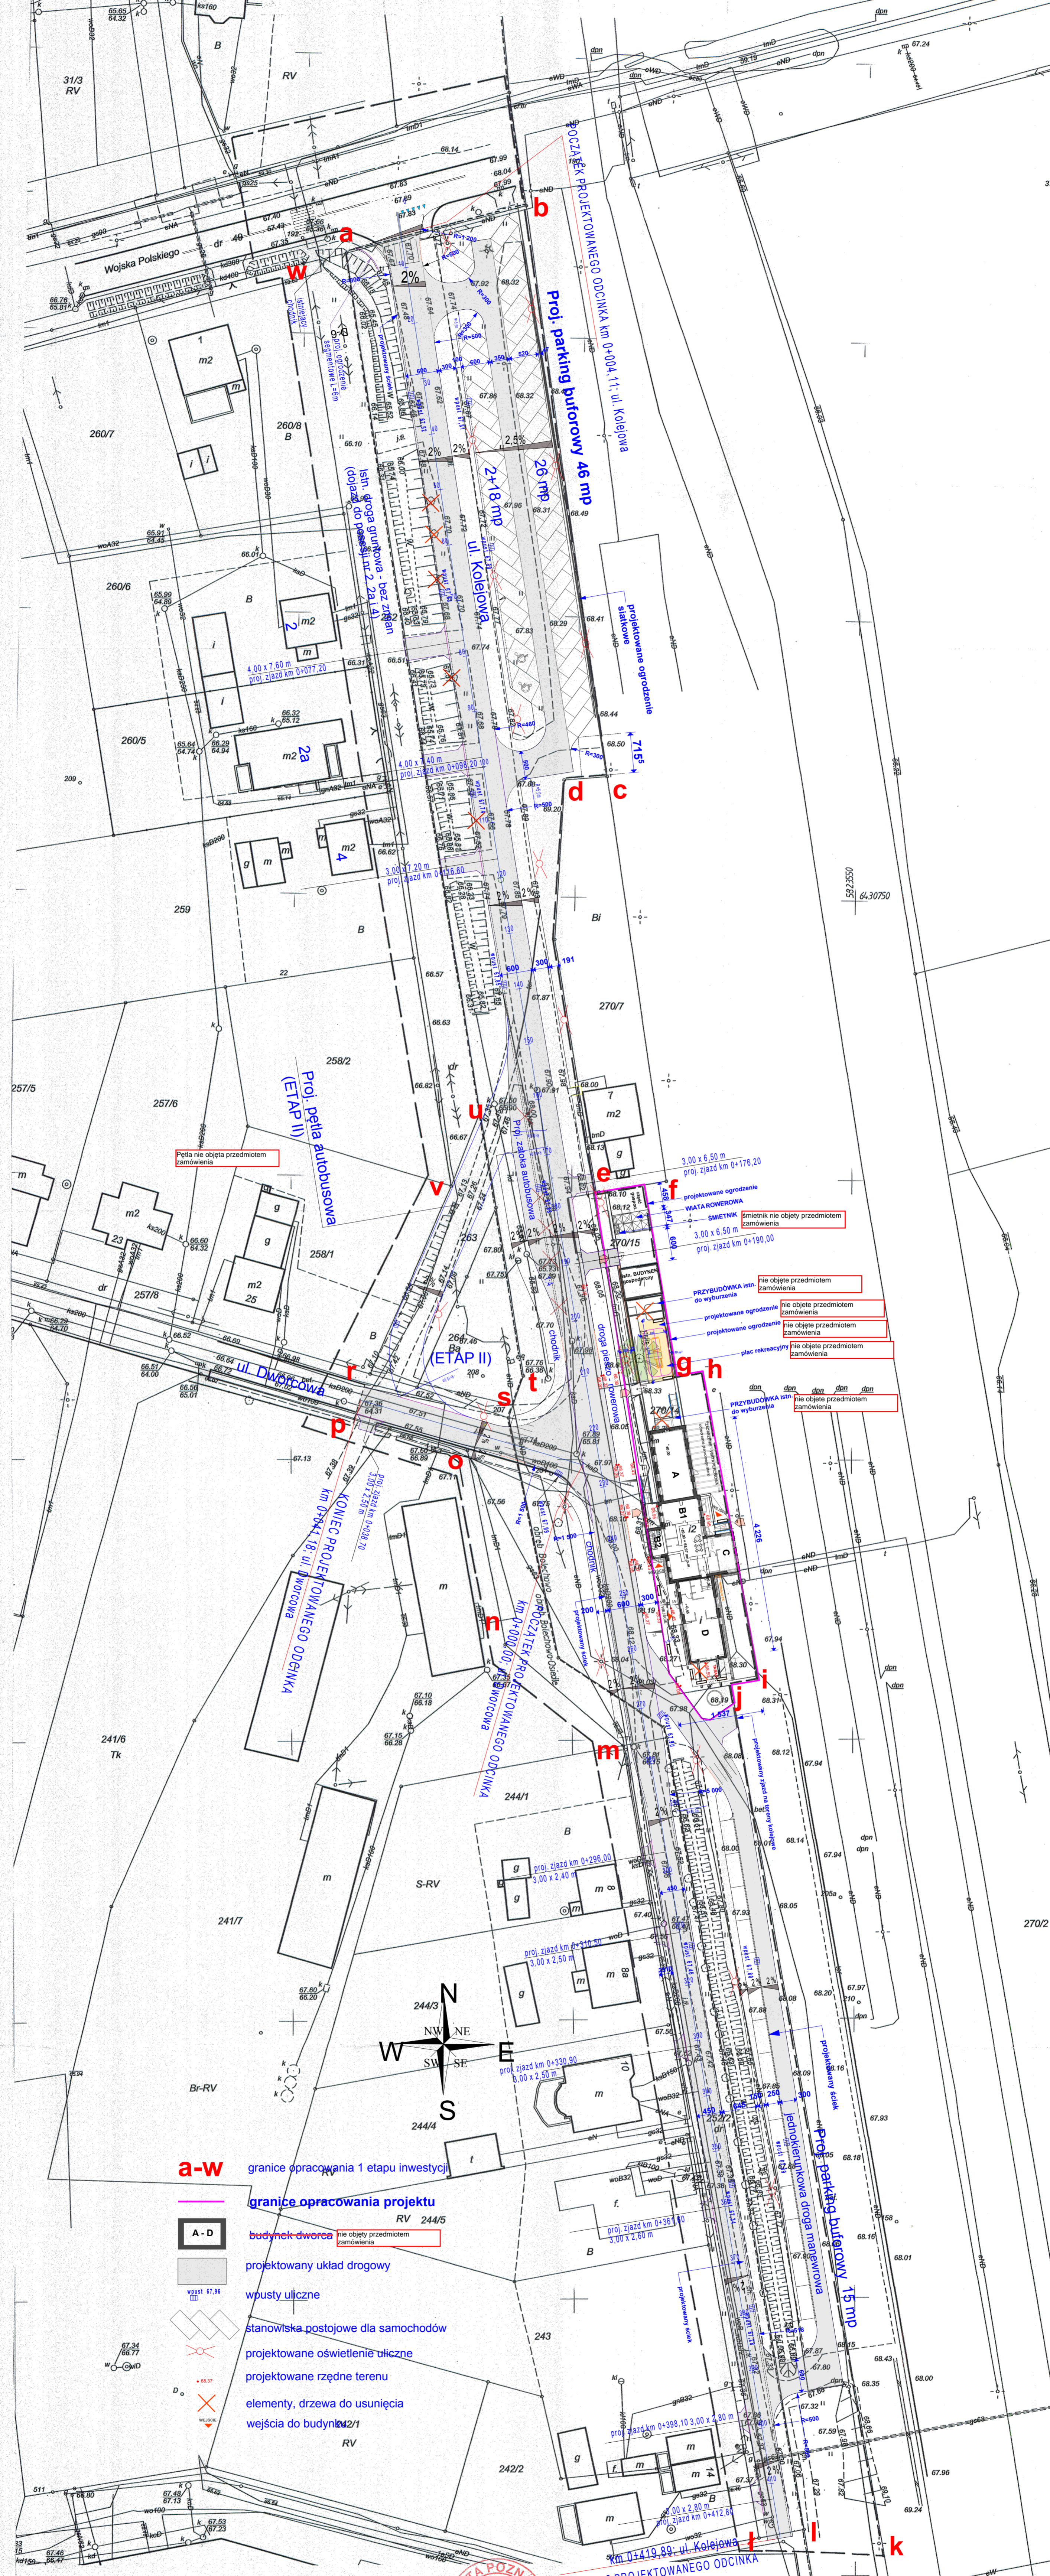

- a-w** granice opracowania 1 etapu inwestycji
- granice opracowania projektu
- A - D** budynek dworca
- projektowany układ drogowy
- wpusty uliczne
- stanowiska postojowe dla samochodów
- projektowane oświetlenie uliczne
- projektowane rzędne terenu
- elementy, drzewa do usunięcia
- wejścia do budynków

KERG: GKG.4141.15747.2014
Województwo: wielkopolskie
Powiat: poznański
Jednostka ewid.: 302104_2, CZERWONAK
Obręb: Nr 0001, BOLECHOWO, Nr 0015, BOLECHOWO-OSIEDLE
Arkusz: Bolesław-ark. m. 1,
Bolesław-ark. m. 6
Sektora: 6.180.12.07.2.3, 6.180.12.07.4.1
Działka: 270/13, 262, 252/1 – wg zasięgu

Układ współrzędnych: 2000⁰⁰
Układ wysokości: Amsterdam

Służebności gruntowych nie ustalono

W obszarze oznaczonym linią - - - - - potwierdzono w terenie aktualność treści mapy zasadniczej.

Stan aktualny na dzień: 27.11.2014r.

BOGNA ŻELAZNA
Geodeta uprawniony
Nr uprawnień 21899
tel: 531-448-887

HEN-K
Inwestycje, Handel, Marketing
68-081 Baranów, ul. Budowlanych 10 m. 5
tel: 5-440-411, kom. 0-603-862-208
NIP 777-117-4940, REGON 634541914

Nie wykazano się istnieniem w terenie innych nie wykazanych na niniejszej mapie urządzeń podziemnych, które nie były zgłoszone do inwentaryzacji lub o których brak jest informacji w instytucjach branżowych.

Kolorem czerwonym zaznaczono punkty osnowy geodezyjnej, które podlegają ochronie zgodnie z art. 48 pkt 3 ustawy z dnia 17 maja 1989 r. Prawo geodezyjne i kartograficzne (Dz. U. z 2010 r. Nr 193 poz. 1287 ze zmianami) - kto (...) niszczy, uszkodza (...) przenosi znaki geodezyjne (...) podlega karze grzywny.

POŚWIADczAM, że niniejszy dokument został opracowany w wyniku prac geodezyjnych i kartograficznych, których rezultaty zawiera oprat techniczny wpisany do ewidencji materiałów państwowego zasobu geodezyjnego i kartograficznego

STAROSTA POZNAŃSKI
P.3021.2015 2004
(Identyfikator ewidencyjny materiału zasobu - operat techniczny)

18-02-2015

z up. STAROSTY POZNAŃSKIEGO
Krzysztof Sobczak
PODOPISY POZNAŃSKI

akpb ARCHITEKCI PIOTR BARTOSIK
pracownia: 60-566 Poznań, ul. Szamotulska 82/8
tel: 501-645-391, 61-8417-593, e-mail: akpbarchitekci@gmail.com

BRANŻA: ARCHITEKTURA
FAZA PROJEKTU: PROJEKT BUDOWLANY

NAMNA RYSUNKU:
PROJEKT ZAGOSPODAROWANIA TERENU
SKALA: 1:500

PROJEKTANT:
mgr inż. arch. Piotr Bartosik
mgr inż. arch. Ewa Wołna
mgr inż. arch. Michał Nowakowski
mgr inż. arch. Michał Nowakowski
POZNAŃ, grudzień 2015 r.