



Przykład podbicia ławy fundamentowej ściany wewnętrznej.

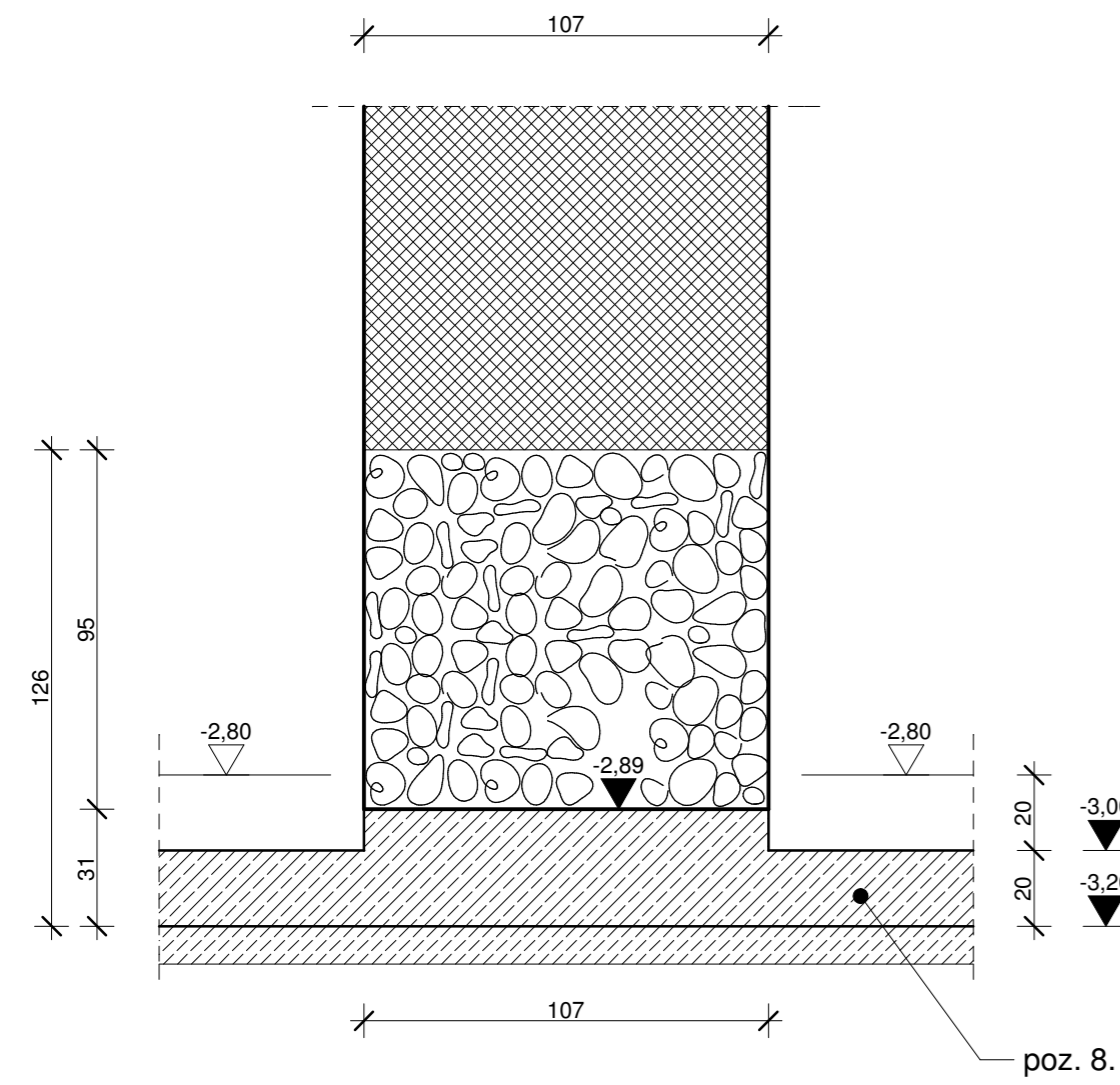

przekrój poz. 3


Przykład zbrojenia płyty fundamentowej pod ścianą wewnętrzną.

dla przypadku konieczności poszerzenia ławy fundamentowej

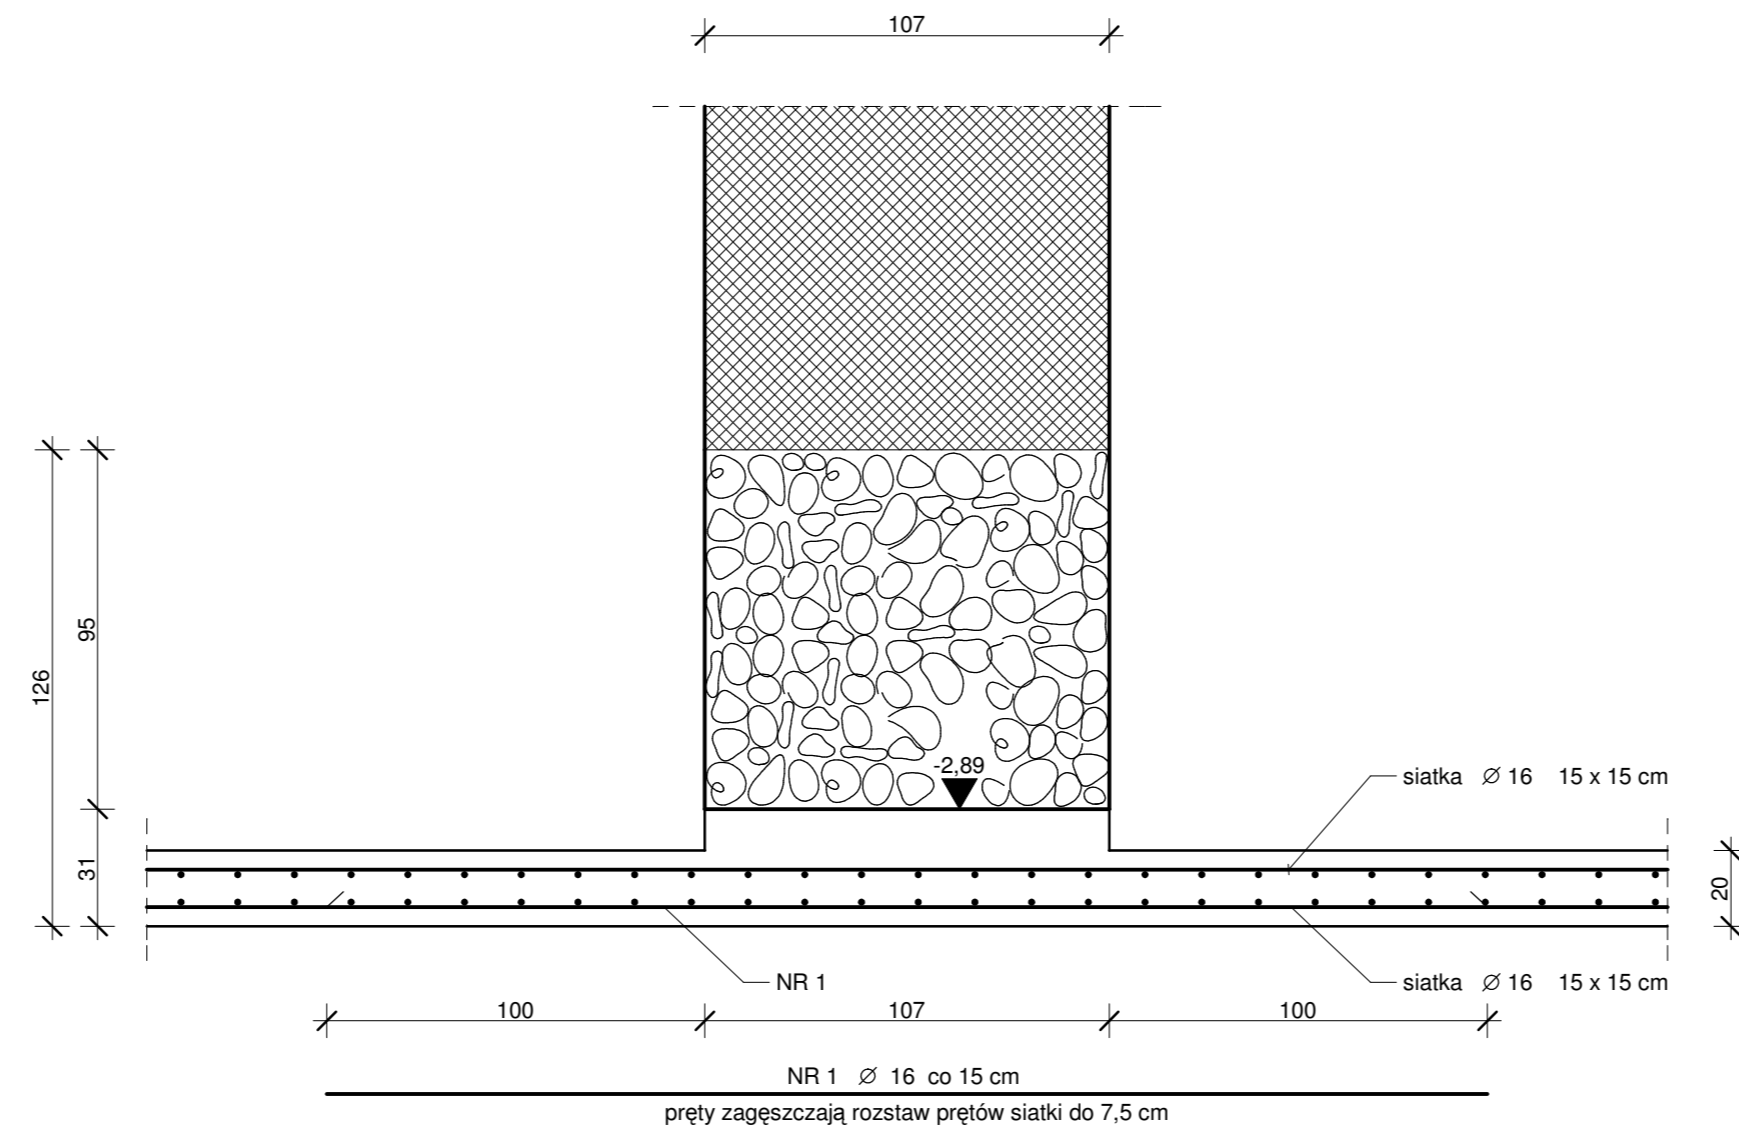


przekrój poz. 3

Przykład zbrojenia płyty fundamentowej pod ścianą wewnętrzną.

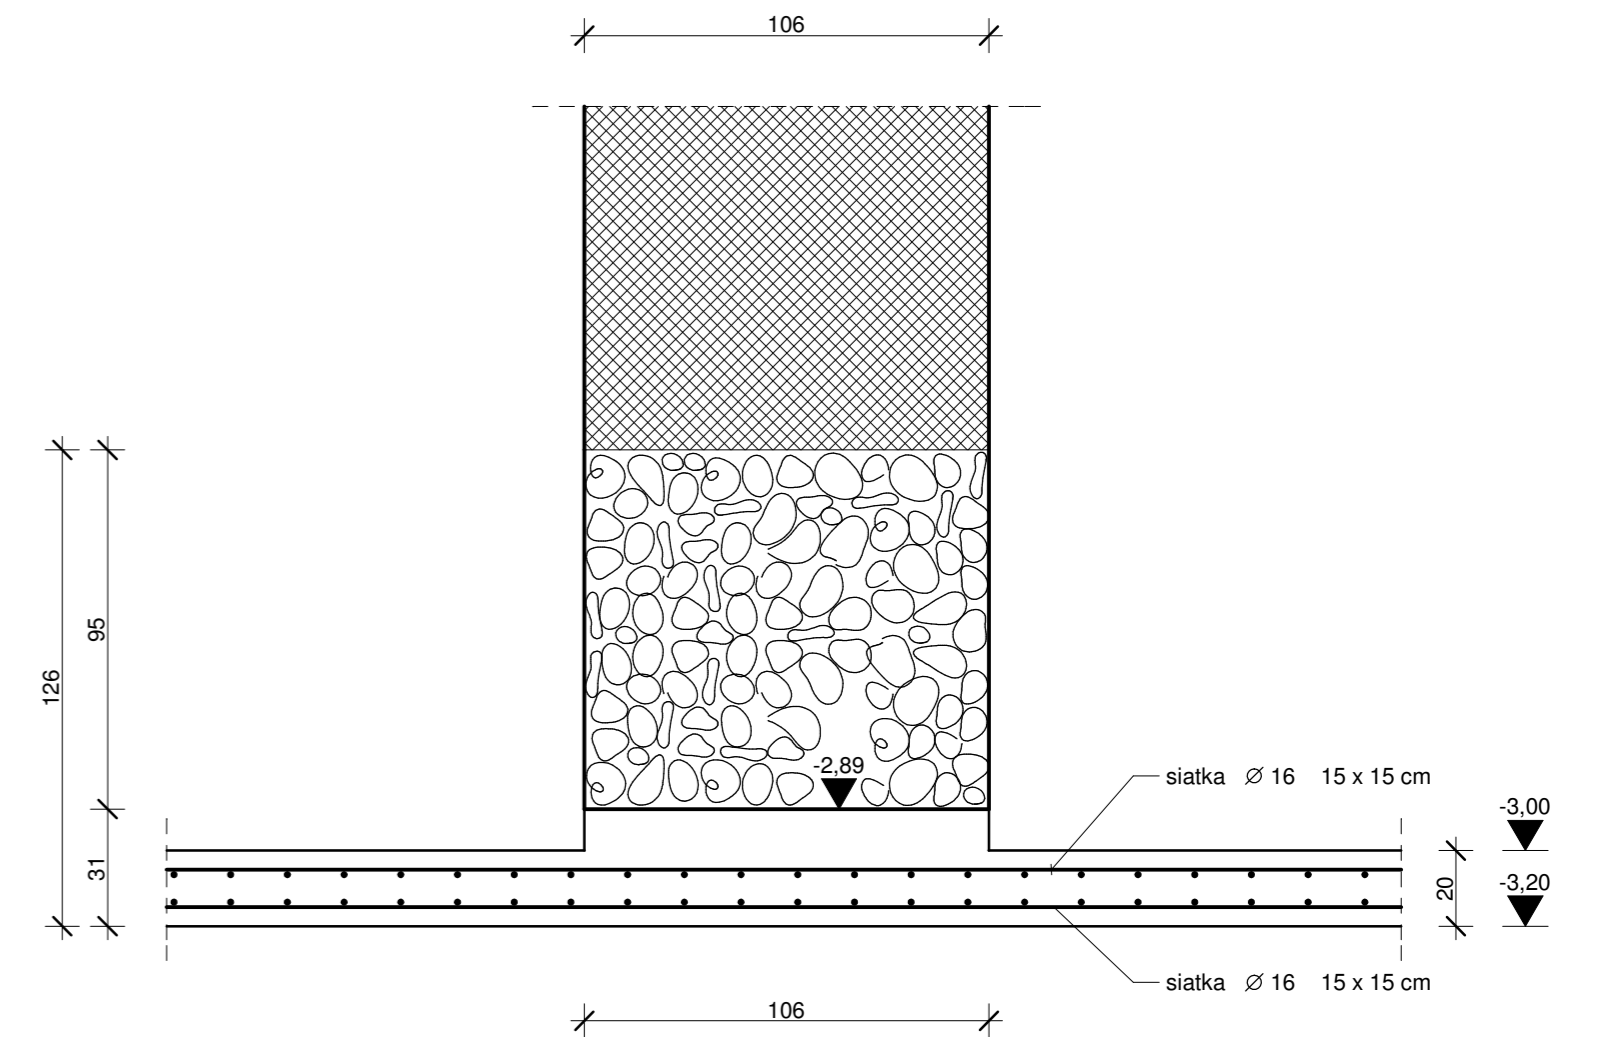


przekrój poz. 4

Przykład podbicia ławy fundamentowej ściany zewnętrznej.

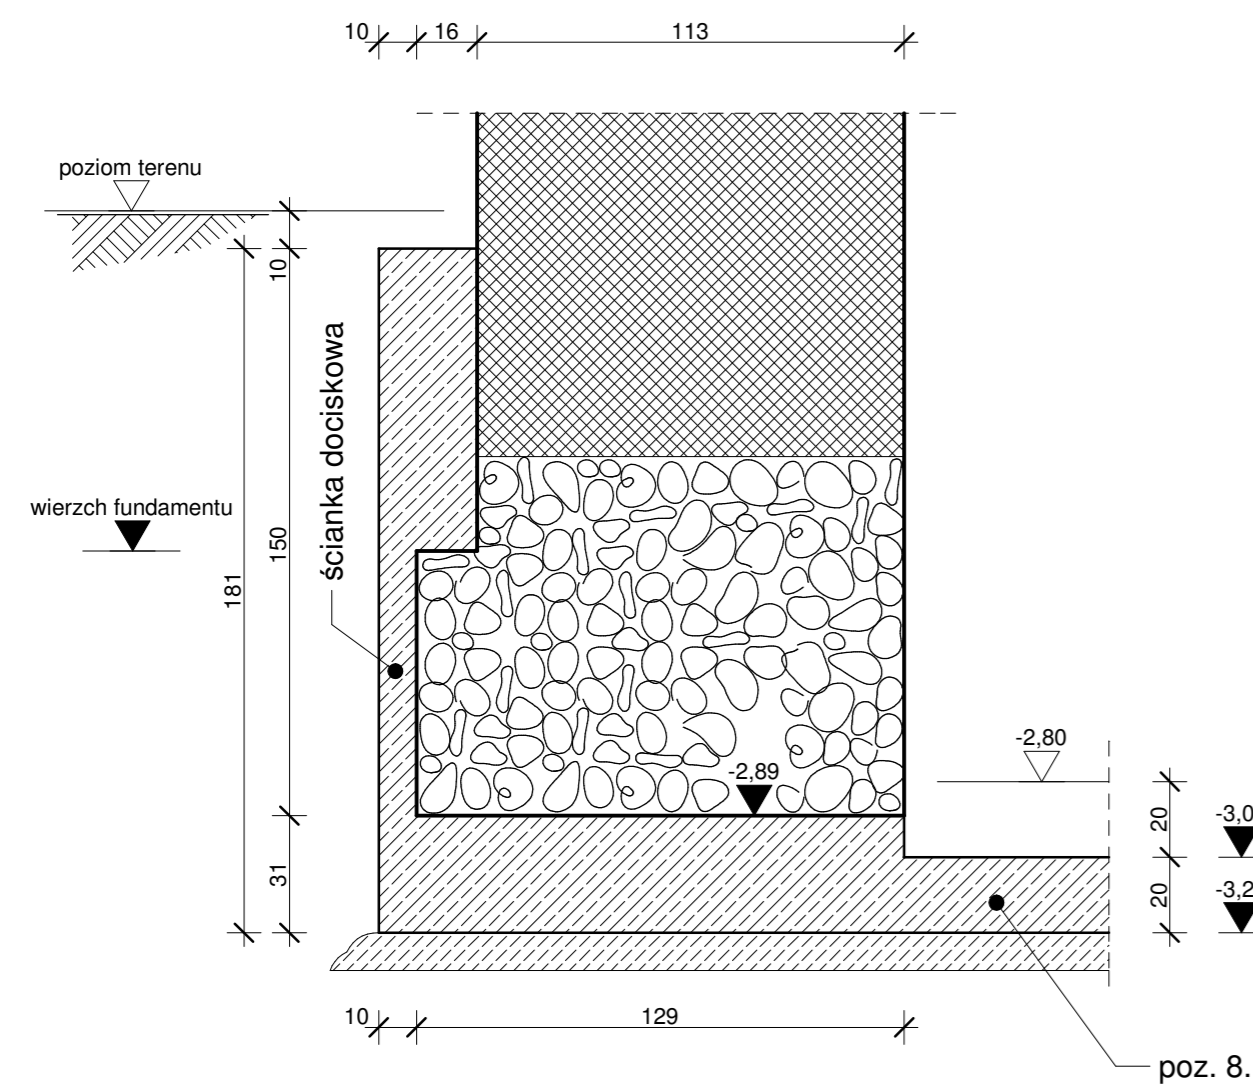

przekrój poz. 1

Przykład zbrojenia płyty fundamentowej pod ścianą zewnętrzną.

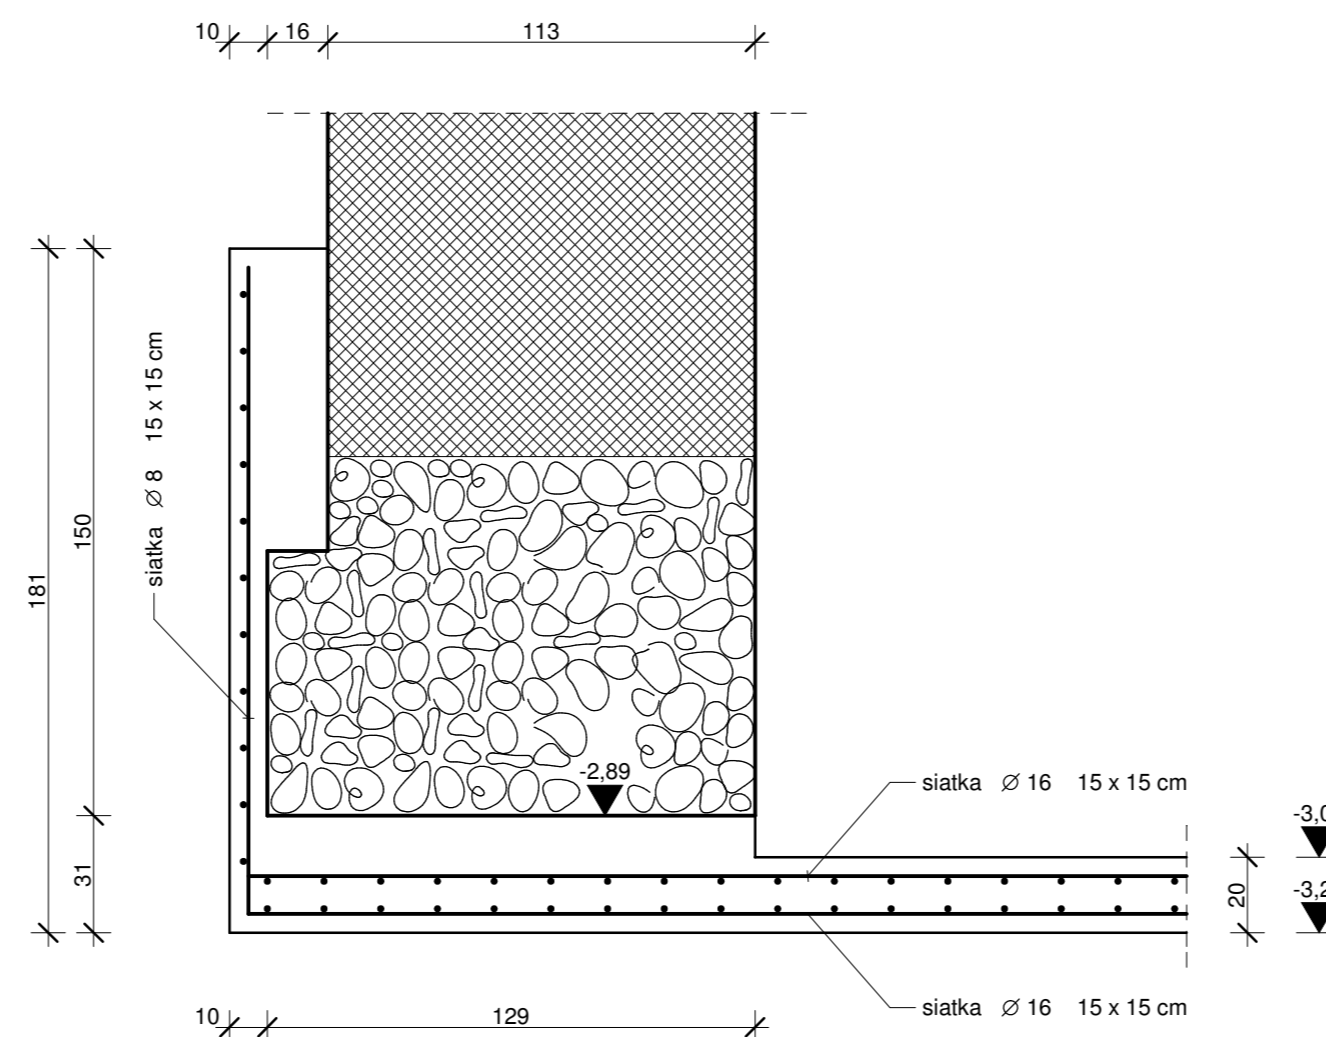

UWAGA:

1. Płyta fundamentowa posadzki poz. 8 gr. 20 cm z betonu klasy C20/25.
2. Ściankę dociskową zakończyć około 10 cm poniżej poziomu terenu.
3. Pod fundamentami wykonać warstwę podbetonu o minimalnej grubości 10 cm.
4. Technologia wykonania fundamentów wg opisu technicznego.
5. Przyjęto rzędną $+/-0,00 = 66,09$ m n.p.m.
6. Rzędna góry płyty $-3,00 = 63,09$ m n.p.m.
7. Poziom posadowienia $-3,20 = 62,89$ m n.p.m.
8. Rzędne spodu kamiennych ław fundamentowych podano na podstawie odkrywek geotechnicznych. Należy zwrócić uwagę, iż w różnych częściach budynku rzędne te mogą odbiegać od podanych na rysunku.
9. Oznaczenie przekroju z numerem pozycji obliczeniowej wyznacza miejsce, dla którego wykonano obliczenia statyczne nośności istniejącej ławy fundamentowej.
10. Zasada wykonania podbicia fundamentów jest taka sama dla wszystkich fundamentów niezależnie od ich szerokości.
11. Rysunek rozpatrywać razem z rysunkami architektonicznymi.
12. Rysunek rozpatrywać razem z rysunkiem K01.

LEGENDA:

- ściany istniejące
- płyta żelbetowa
- istniejące ławy fundamentowe kamienne

beton C 20/25
stal A-IIIIN RB 500
podbeton C8/10

APPIA
PRACOWNIA ARCHITEKTURY
61-749 Poznań, ul. Św. Wojciech 8, tel.061 8553594, e-mail: pocztka@appia.pl

INWESTOR: GMINA CZERWONAK ul. Zródlana 39, 62-004 Czerwonak		
OBIEKT: Pałac ul. Poznańska 1, Owińska		
TEMAT: WZMOCNIENIE FUNDAMENTÓW WRAZ Z NIEZBĘDNYM PRZEGLĘBIENIEM PIWNIC		
BRANŻA: KONSTRUKCJA	FAZA: KONCEPCJA	
AUTORZY: inż. Jerzy Kamyszek mgr inż. Przemysław Waligórski	NR LUPRAW: 60/82/Pw 222/Pw/91	POCIS:
TYTUŁ RYSUNKU: DETALE FUNDAMENTÓW	SKALA: 1:20	NR RYS.: K02
POZNAŃ, PAŹDZIERNIK 2015		

PROJEKT TEN JEST CHRONIONY PRAWEM AUTORSKIM. KOPIOWANIE I ZMIANY JEDYNE ZA ZGODĄ AUTORÓW.