

MAPA ZASADNICZA  
mapa do celów projektowych  
1:1000


Układ współrzędnych  
prostokątnych płaskich  
Układ wysokości  
Amsterdam

Lok.Poznań  
Amsterdam  
Województwo: wielkopolskie  
Powiat: poznański  
Nazwa jedn.ewid.: Czerwonak  
Ident.jedn.ewid.: 302104\_2  
Nazwa obr.ewid.: Kicin  
Ident.obr.ewid.: 0004  
sekcja.: N1E1-17, N1E1-18

Miejscowość: Kicin  
GKG.4141.9387.2014

Stan aktualny na dzień: 17.07.2014

- LEGENDA:
- proj. krawężnik drogowy betonowy
  - proj. krawężnik drogowy wtopiony - wyniesiony 2cm
  - proj. obrzeże chodnikowe
  - granica pasa drogowego drogi gminnej
  - proj. nawierzchnia chodnika - kostka betonowa wibroprasowana 20x10cm, koloru szarego, bezfazowa
  - proj. nawierzchnia zjazdu - kostka betonowa wibroprasowana 20x10cm, koloru szarego
  - proj. nawierzchnia zjazdów - kostka betonowa wibroprasowana 20x10cm, koloru szarego
  - proj. zieleni niska
  - istn. przejście dla pieszych
  - zakres mapy do celów projektowych
  - lokalizacja projektowanego oświetlenia ulicznego
  - lokalizacja istniejącego oświetlenia ulicznego
  - projektowane zabezpieczenie kabli rurami ochronnymi zgodnie z warunkami Orange Polska
  - działki objęte zakresem inwestycji

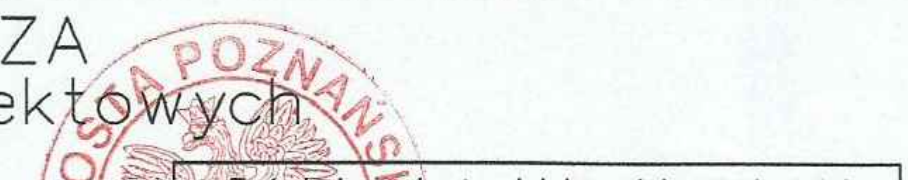

Poswiadcza się, że niniejszy dokument został opracowany w wyniku prac geodezyjnych i kartograficznych, których rezultaty zawiera operat techniczny wpisany do ewidencji materiałów państwowego zasobu geodezyjnego i kartograficznego

STAROSTA POZNAŃSKI  
P.3021.2014.9309  
(identyfikator ewidencyjny materiału zasobu - operatu technicznego)  
28-08-2014  
Złoty Roznanski  
(data i czas operatu technicznego do ewidencji materiałów zasobu)  
Ryszard Flinta  
mgr inż. Ryszard Flinta  
PCCPK w Poznaniu  
(imię, nazwisko, data i czas operatu technicznego)

Mapa do celów projektowych została wykonana bez ustalenia obciążeń, o których mowa w § 80 ust. 4 Rozporządzenia Ministra Spraw Wewnętrznych i Administracji z dnia 9 listopada 2011 r. (Dz.U. Nr 263 z 2011r., poz. 1572)

Kolorem czerwonym zaznaczono punkty osnowy geodezyjnej, które podlegają ochronie. Zgodnie z art. 48 pkt 3 ustawy z dnia 17 maja 1989 r. Prawo geodezyjne i kartograficzne (Dz.U. z 2010 r., Nr 193, poz. 1287 ze zm.), "Mo (...) niszczyć, uszkodzać i przemieszczać znaki geodezyjne (...) podlega karze grzywny"

USŁUGI GEODEZYJNE  
"GRAD" - Radosław Burdyński  
61-651 Poznań, os. Zwycięstwa 25/60  
tel. 691-422-595  
NIP 5691592789 Regon 300472617

GEODETA  
mgr inż. Radosław Burdyński  
nr apr. 19209

W obszarze oznaczonym linią ..... dokonano aktualizacji treści mapy zasadniczej.

Nie wyklucza się istnienia w terenie innych nie wykazanych na niniejszej mapie urządzeń podziemnych, które nie były zgłoszone do inwentaryzacji lub o których brak jest informacji w instytucjach branżowych.

Potwierdzam za zgodność mapy do celów projektowych w zakresie symboli, znaków, treści oraz skali.

**SNBI** Biuro Projektów Drogowych SNBI  
Szymon Bargański  
81-577 Gdynia ul. Rdestowa 8c/25  
tel. 508 812 812 drogi@snbi.pl, www.snbi.pl

Investor:	Gmina Czerwonak 62-004 Czerwonak, ul. Źródłana 39		
Temat:	Projekt budowy chodnika w ul. Okrężnej w Kicinie na odcinku od ul. Poznańskiej do ul. Swarzędzkiej		
Studium wykonalności:	PROJEKT BUDOWLANY		
Przedmiotowa inwestycja położona jest na działkach:	Miejscowość Kicin, Obręb nr 0004: 329; 326/4; 327/2.		
Treść rysunku:	Teczka D1 - Układ drogowy PROJEKT ZAGOSPODAROWANIA TERENU		
Projektant:	mgr inż. Stanisław Groth	Specjalność: Drogi Nr uprawnień: 1874/Gd/85	Podpis:
Opracował:	mgr inż. Szymon Bargański		Podpis:
Data:	11.2014	Branża: DROGOWA	Skala: 1:500
			Rysunek: L_D1_2_0