

MAPA ZASADNICZA
skala 1: 500

KERG 110-11/2006
Województwo: wielkopolskie
Powiat: poznański
Gmina: Czerwonak
Obręb: OWIŃSKA
Arkusz: 5 Sekcja: N3E1-94
Działka: 191/4
Ks. wiecz.: 120418
Powierzchnia: 14.832 m²
Właściciele: Gmina Czerwonak

REPRODUKUCJA WZBRONIONA
USŁUGI GEODEZYJNE
GEO - 7410101
14. Główna 68/2, 61-800 Poznań
tel. 61 822 11 11, 61 822 11 12
NIP 782-113-73-35 REGON 142322-22
720 29 29 00 00 00 00

STAROSTA POZNAŃSKI
Powiatowy Ośrodek Dokumentacji
Geodezyjnej i Kartograficznej
w Poznaniu
W obszarze oznaczonym linią ... dokonano aktualizacji treści mapy zasadniczej. Dokumenty z pomiaru uzupełniającego przyjęto do zasobu powiatowego w dniu 06.03.2006 i zatwierdzono pod nr KERG 110-11/2006. Niniejsza mapa może służyć do celów projektowych. Projektowane obiekty budowlane wymagają pozwolenia na budowę podlegają wytyczeniu i instalacji, a powyższe prace jednostki uprawnione do wykonywania prac geodezyjnych.
Poznań, dnia 06.03.2006 r.
(imię i nazwisko podpis, stanowisko i data) (imię i nazwisko podpis, stanowisko i data) (imię i nazwisko podpis, stanowisko i data)

Nie wyklucza się istnienia w terenie innych nie wykazanych na niniejszej mapie urządzeń podziemnych, które nie były zgłoszone do inwentaryzacji lub o których brak jest informacji w instytucjach branżowych.


Stan aktualny na dzień 22.02.2006 r.

BILANS TERENU

- POWIERZCHNIA DZIAŁKI - 14 832 m²
- PROJEKTOWANE TERENY UTWARDZONE - 153 m²
- POWIERZCHNIA ZABUDOWY PROJEKTOWANEGO BUDYNKU - 1340,33
- ISTNIEJĄCE TERENY UTWARDZONE - 2260 m²
- ISTNIEJĄCE TERENY BIOLOGICZNIE CZYNNE - 10 317,9
- POWIERZCHNIA ZABUDOWY ISTNIEJĄCYCH BUDYNKÓW - 758,4 m²

LEGENDA

- GRANICA OPRACOWANIA
- PROJEKTOWANY BUDYNEK SALI SPORTOWEJ
- BUDYNKI ISTNIEJĄCEJ SZKOŁY
- TERENY UTWARDZONE
- TERENY BIOLOGICZNIE CZYNNE
- PROJEKTOWANE PRZYŁĄCZE SIECI WODOCIĄGOWEJ
- PROJEKTOWANA KANALIZACJA DESZCZOWA
- PROJEKTOWANE PRZYŁĄCZE KANALIZACJI SANITARNEJ
- ISTNIEJĄCE PRZYŁĄCZE GAZU
- LINIA ENERGETYCZNA DO PRZEKŁADKI
- ISTNIEJĄCE PRZYŁĄCZE ENERGETYCZNE
- DRZEWO PRZEZNACZONE DO WYCINKI
- ISTNIEJĄCA DROGA PRZECIWPÓŻAROWA
- ISTNIEJĄCY SMIETNIK
- PROJEKTOWANA PRZEKŁADKA KABLA ENERGETYCZNEGO
- ISTNIEJĄCE HYDRANTY
- ISTNIEJĄCY WJAZD NA DZIAŁKĘ

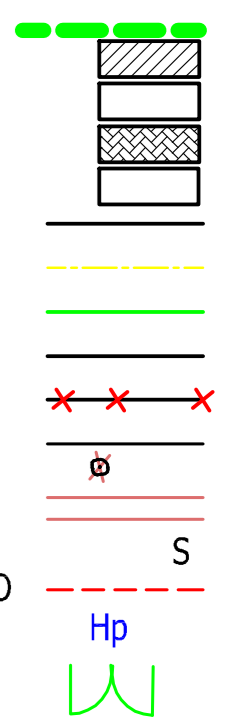

GPVT PRACOWNIA ARCHYTEKTONICZNA S.C.
UL. PAMIĄTKOWA 2/37, 61-512 POZNAŃ
Tel (Fax 61 22 48 120, e-mail: biuro@gpvt.pl)

Numer umowy:	Brzozki	ARCHITECTURA	Stadium dokumentacji:	PROJEKT WYKONAWCZY
Imię i nazwisko:	URZĄD GMINY CZERWONAK UL. ŹRÓDLANA 39, 62-004 CZERWONAK			
Nazwa inwestycji:	BUDOWA HALI SPORTOWEJ PRZY SZKOLE PODSTAWOWEJ W OWIŃSKACH			
Localność inwestycji:	DZIAŁKA NR 191/4 OWIŃSKA			
Opracował:	mgr inż. arch. Wojciech Kostowski	Projektant:	mgr inż. arch. Tomasz Bekiszewski	mgr inż. arch. Grzegorz Pajor
Przełożył:	mgr inż. arch. Tomasz Bekiszewski	mgr inż. arch. Grzegorz Pajor	mgr inż. arch. Grzegorz Pajor	mgr inż. arch. Grzegorz Pajor
Sprawił:	mgr inż. arch. Grzegorz Pajor	mgr inż. arch. Grzegorz Pajor	mgr inż. arch. Grzegorz Pajor	mgr inż. arch. Grzegorz Pajor
Tytuł projektu: PROJEKT ZAGOSPODAROWANIA TERENU				
Data opracowania projektu:	12.2015	Data:	12.2015	Skala:
Obecna modyfikacja:	2-01	Wzrostki:	2-01	Skala:
1:500				

UWAGA! PROJEKT ARCHYTEKTONICZNY ROZPATRYWAĆ ŁĄCZNIE Z PROJEKTAMI BRANŻOWYMI.
© Wszelkie prawa zastrzeżone. Prezentacja w celach informacyjnych. Nie należy kopiować bez zgody właściciela. Informacje dodatkowe.