


MAPA ZASADNICZA
Mapa do celów projektowych
Skala 1:500

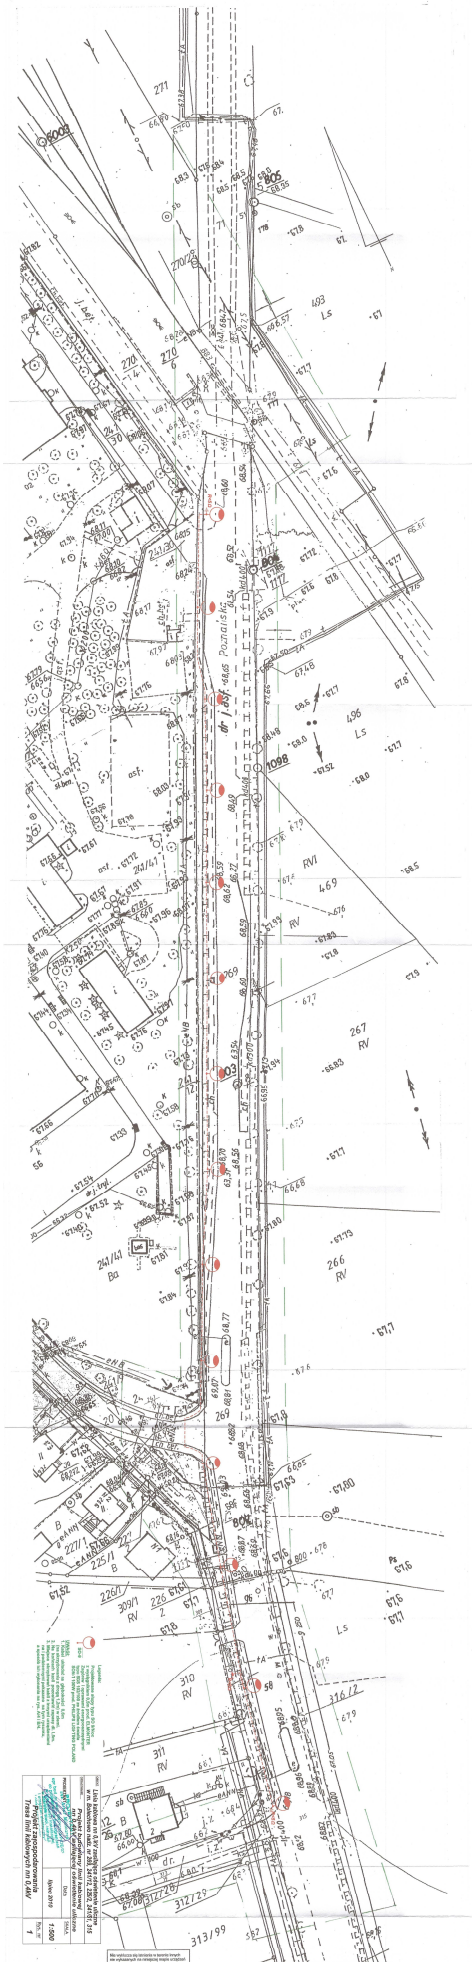

Projekt: 101-500110 Stan: 10-7/2010 Skala: 1:500 Wzrost: 1,80 m Data: 10-14-2010	
Tytuł: Projekt techniczny	
Inwestor:	
Projektant:	
Wykonawca:	
Skala: 1:500	
Data: 10-14-2010	

KERIO: 101-500110
Stan: 10-7/2010
Skala: 1:500
Wzrost: 1,80 m
Data: 10-14-2010

Projektant: [Name]
Wykonawca: [Name]
Data: 10-14-2010

STARIOSTA POZNAŃSKI
Urząd Miejski w Poznaniu
Wydział Urbanistyki i Zagospodarowania Terenu
ul. Św. Józefa 14
61-800 Poznań
tel. (71) 320-61-11
fax (71) 320-61-12
www.poznan.pl

OPINIA
 Wykonana zgodnie z przepisami w sprawie
 oceny skutków zrealizacji określonego projektu zagospodarowania terenu.
 Data: 10-14-2010

Słuzba Urbanistyki i Zagospodarowania Terenu
 ul. Św. Józefa 14
 61-800 Poznań
 tel. (71) 320-61-11
 fax (71) 320-61-12
 www.poznan.pl