

**MAPA DO CELÓW PROJEKTOWYCH**  
SKALA 1: 500

Województwo: wielkopolskie  
Powiat: poznański  
Nazwa jednostki evidencyjnej: Czerwonak  
Identyfikator jednostki evid.: 302104\_2  
Nazwa obszaru evidencyjnego: Koziegłowy  
Identyfikator obszaru evid.: 0006  
Arkusze: 8 i 12  
Numer działki: wg zasięgu  
Sekcja: 6.178.12.08.3.1;  
KERG: GKG.4141.3771.2016

**GEO-KART** Spółka z ograniczoną odpowiedzialnością  
ul. 28 Czerwca 1956 r. 223/229  
61-485 Poznań  
tel. 603 853 853 lub 504-135-574  
NIP 783-69-93-31 REGON 30245651

Stan aktualny na dzień 07.06.2016r.  
inż. Robert Narozniak  
GŁÓWNY UPRAWNIENIY  
uprawnienia zawodowe  
nr 2.1472

Układ współrzędnych prostokątnych płaskich	2000
Układ wysokości	Kronsztadt


Nie wykazuje się istnienia w terenie innych niż wyznaczonych na niniejszej mapie urządzeń przyłączeniowych do inwentaryzacji lub o których nie istnieją w inwentaryzacji branżowych.

Kolorem czerwonym zaznaczono punkty osnowy geodezyjnej, które podlegają ochronie. Zgodnie z art. 48 pkt 3 ustawy z dnia 17 maja 1989 r. Prawo geodezyjne i kartograficzne (Dz.U. z 2010 r., Nr 183, poz. 1287 ze zm.), kolorem zielonym zaznaczono punkty pomiarowe, które podlegają ochronie.

**Z up. STAROSTY POZNAŃSKIEGO**  
Działka nr 107/17  
Działka nr 107/19  
Działka nr 107/26

STAROSTA POZNAŃSKI  
P.3021.2016.8842  
0.5.07.2016

Proświadcza się, że niniejszy dokument został opracowany w wyniku prac geodezyjnych i kartograficznych, których rezultaty zawiera operat techniczny wpisany do ewidencji materiałów państwowego zasobu geodezyjnego i kartograficznego

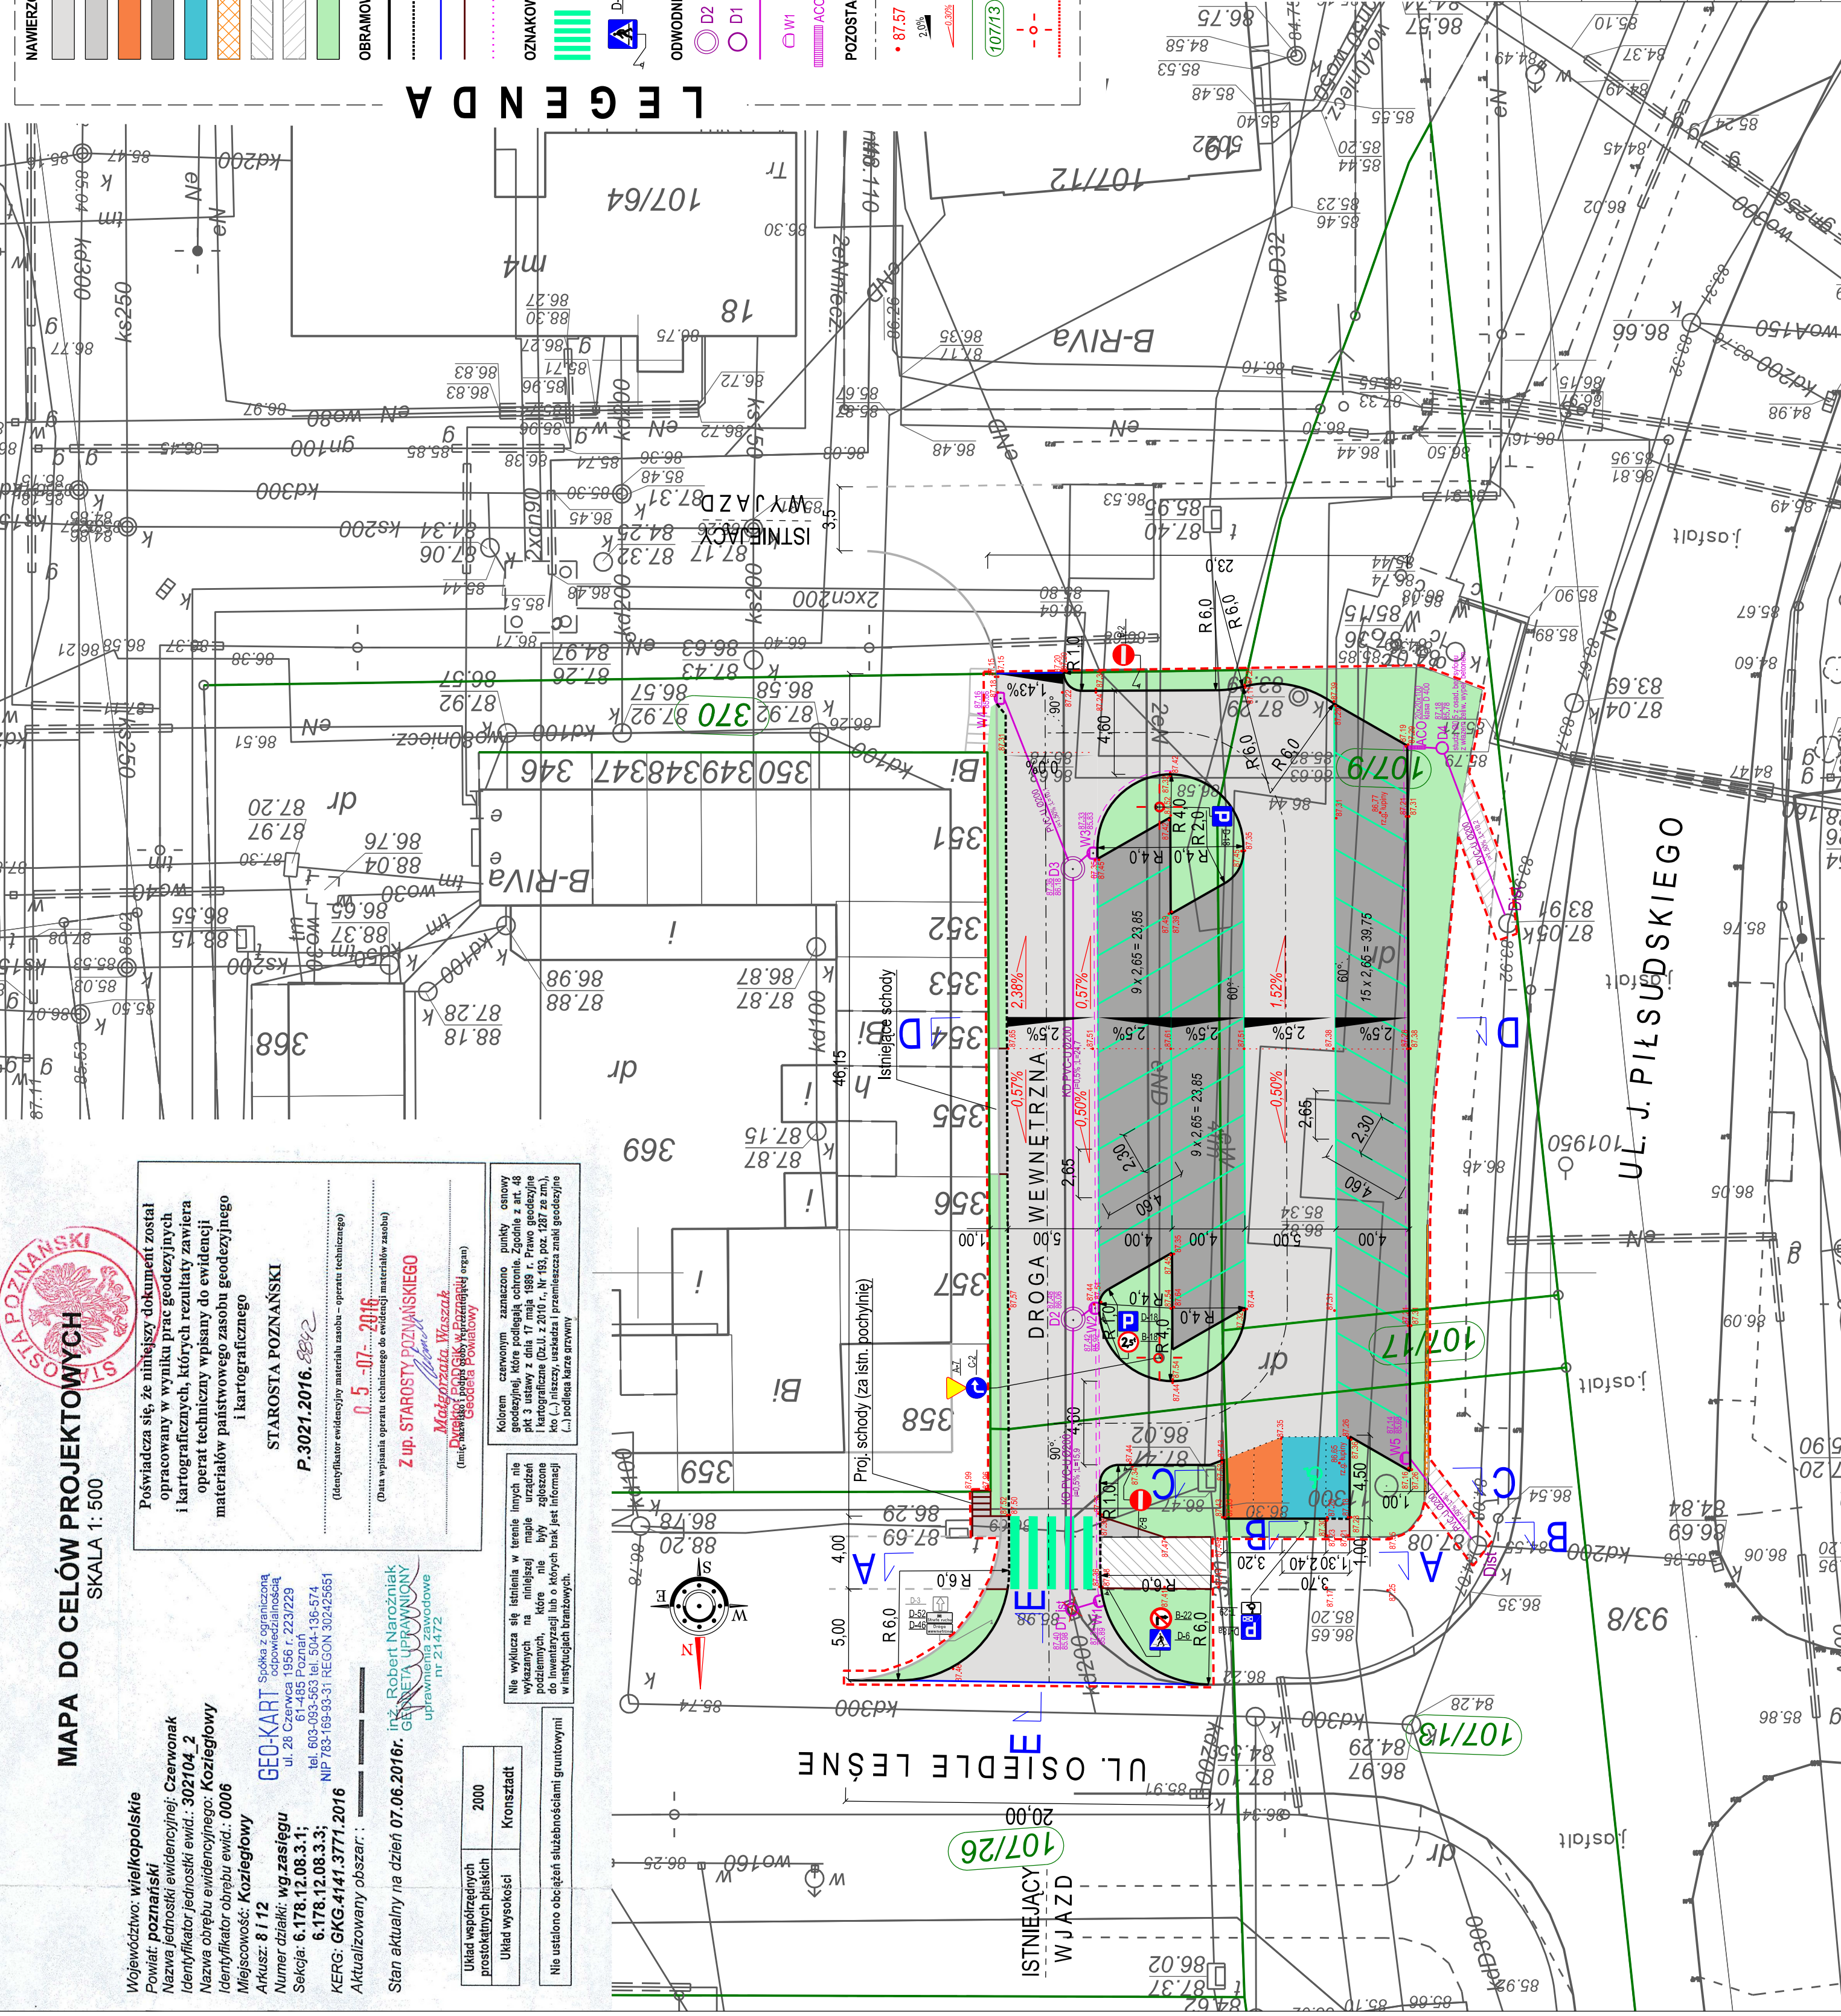

**LEGENDA**

**NAMIERZCHNIE**

- nawierzchnia jezdni manewrowej z wibroprasowanej betonowej kostki brukowej kolor szary gr. 8 cm, typ DOMINO lub równoważna fazowana samodzielną
- nawierzchnia chodnika z wibroprasowanej betonowej kostki brukowej kolor szary gr. 8 cm, typ CEGIELKA lub równoważna fazowana
- nawierzchnia miejsc postojowych dla motocykli z wibroprasowanej betonowej kostki brukowej kolor grafitowy gr. 8 cm, typ DOMINO lub równoważna fazowana
- nawierzchnia miejsc postojowych dla samochodów osobowych z wibroprasowanej betonowej kostki brukowej kolor szary gr. 8 cm, typ DOMINO lub równoważna fazowana
- nawierzchnia miejsc postojowych dla niepełnosprawnych z wibroprasowanej betonowej kostki brukowej kolor szary gr. 8 cm, typ DOMINO lub równoważna fazowana POWIERZCHNIA KOLOR NIEBIESZ
- nawierzchnia chodnika z płytek chodnikowych
- STYRIEŁKA NAWIERZCHNIA DO ROZBIÓRA
- nawierzchnia chodnika z wibroprasowanej betonowej kostki brukowej kolor szary DO PRZECIŻENIA
- nawierzchnia chodnika z wibroprasowanej betonowej kostki brukowej oraz płytek chodnikowych kolor szary DO PÓWNOGNEGO UCIEŻENIA PO WYBUDOWANIU PRZYŁĄCZY KO
- nawierzchnia wyłożona z ruchu tzw "zielona" - trawinki

**OBRAMOWANIA**

- krawężnik betonowy ulicy 15x30x100 cm, wysięgający 10 cm nad nawierzchnią
- krawężnik betonowy rądzajowy 15x22x100 cm, wysięgający 2 cm nad ściekiem
- opornik betonowy 10x25x100 cm
- obrzeże betonowe 6x20x100 cm
- ściek przykrawężnikowy z wibroprasowanej betonowej kostki brukowej kolor szary gr. 6 cm, typ CEGIELKA lub równoważna fazowana (szer. 0,2 m)

**OZNAKOWANIE ORAZ URZĄDZENIA BEZPIECZEŃSTWA RUCHU DROGOWEGO**

- projektowane oznakowanie poboczne ciekostawstwowe
- D6 projektowane oznakowanie planowe znak II generacji wielkość średnice na słupkach

**ODWODNIENIE**

- D2 studzienki kanalizacyjne betonowe Ø1,0 m
- D1 studzienki kanalizacyjne betonowe Ø0,5 m
- kanał oraz przykanaliki z rur PVC-U Ø200 mm
- W1 wpusty deszczowe betonowe Ø0,5 m
- ACO odwołnienie liniowe typu ACO

**POZOSTAŁE**

- os projektowanej drogi manewrowej
- 87.57 różne projektowane charakterystyczne
- 2,0% spadek poprzeczny nawierzchni jezdni, miejsc postojowych
- 0,35% spadek podłużny nawierzchni jezdni, miejsc postojowych
- 107/13 granica geodezyjne działek
- 107/13 numer geodezyjny działki
- - - - - istniejące lampy oświetleniowe do wymiany na nowe
- - - - - zakres robót objętych projektem

**PARKING**  
**DLA SAMOCHODÓW OSOBOWYCH**  
**O CIĘŻARZE CAŁKOWITYM 2500 KG**  
**Ilość miejsc postojowych:**  
**33 - dla samochodów osobowych**  
**1 - dla samochodów osób niepełnosprawnych**  
**2 - dla motocykli**  
**kategoria drogi: gminna wewnętrzna**  
**klasa drogi: D**  
**prędkość projektowa: Vp = 30 km/h**  
**ruch kategorii: KR2**  
**grupa nośności podłoża: G2**

Investycja	<b>BUDOWA PARKINGU Z ODWODNIENIEM W KOZIEGŁOWACH W SASIEDZTWIE PAVILONU HANDLOWEGO PRZY UL. OSIEDLE LEŚNE 20</b> (dz. nr ewid.: 1079, 10713, 10717, 10726, 370)	
Zamawiający	GMINA CZERWONAK ul. Źródłana 39, 62-004 Czerwonak	
Wykonawca	KOSBRUK MATEUSZ MIKTIOW Kopydłowo 51, 62-270 Klecko	
Opracowanie	PROJEKT BUDOWLANO-WYKONAWCZY	
Obiekt	NAWIERZCHNIA DROGI, ZJAZDÓW, CHODNIKÓW, PARKINGU	
Branża	DROGOWA	
Tytuł rysunku	PLAN ZAGOSPODAROWANIA TERENU - PLAN SYTUACYJNY	
Skład zespołu	Inię i Nazwisko Tadeusz Knopczyk 21479/PW	
Projektował	Tadeusz Knopczyk 21479/PW	
Sprawił	mgr inż. Dariusz Kosmaczewski WKP0097/PWOD12	
Opracował	inż. Michał Walkowiak	
Data	SIERPIEŃ 2017	
Skala	1:250	
Rysunek nr	2 D	
Umowa nr	WO.271.1.24.2017	

