

Poznań, dnia 10.10.2013r.

L.dz. 376/UZG64/2013

Biuro Inżynierskie DUKT
Wojciech Andrzejak
ul. Poznańska 38
62-070 Dopiewo


W odpowiedzi na wniosek w sprawie uzgodnienia planu zagospodarowania ulicy Poligonowej i ulicy Parkowej w Bolechowie w związku z planowaną budową chodnika w tych ulicach – z gminną siecią wodociagową informujemy, że uzgadniamy przedstawiony projekt z następującymi uwagami:

1. Wszelkie prace ziemne prowadzone przy zbliżeniach do istniejących urządzeń wodociagowych należy wykonywać przy użyciu sprzętu ręcznego i w sposób nie powodujący zagrożenia uszkodzenia rurociągów i uzbrojenia.
Prace drogowe w rejonie uzbrojenia wodociagowego należy prowadzić pod stałym, płatnym nadzorem przedstawicieli „MELIOPOZ”.
2. Zobowiązuje się wykonawcę robót od odtworzenia wszystkich elementów naziemnego uzbrojenia armatury wodociagowej w pasie technologicznym robót, szczególnie należy zwrócić uwagę na wyregulowanie do rzędnej projektowanej nawierzchni obudów i skrzynek zasuw w węzłach wodociagowych, hydrantowych i na przyłączach wodociagowych.
3. Z uwagi na małe zurbanizowanie rejonu ulicy Poligonowej, należy pozostawić istniejący hydrant w km 0+070,00 jako nadziemny.
4. Nie należy lokalizować projektowanego krawężnika w osi istniejącego wodociagu.
5. Przed przystąpieniem do prac należy ustalić rzeczywistą rzędną posadowienia wodociagu. Należy zachować minimalne przekrycie wodociagu wynoszące 1,50m.
6. O planowanym terminie rozpoczęcia prac należy powiadomić „MELIOPOZ” Dział Eksploatacji, tel. 0-61/87-87-380 z siedmiodniowym wyprzedzeniem.
7. Odbiór nawierzchni należy dokonać przy udziale przedstawicieli „MELIOPOZ”.


DYREKTOR

Janusz Gdowski
/-/ Janusz Gdowski

„MELIOPOZ” S.C.
PRZEDSIĘBIORSTWO INŻYNIERYJNO-BUDOWLANE
61-546 Poznań, ul. św. Jerzego 16/5
BIURO: 61-361 Poznań, ul. Starołęcka 18
tel./fax (0-61) 87-87-380
NIP 783-14-52-122

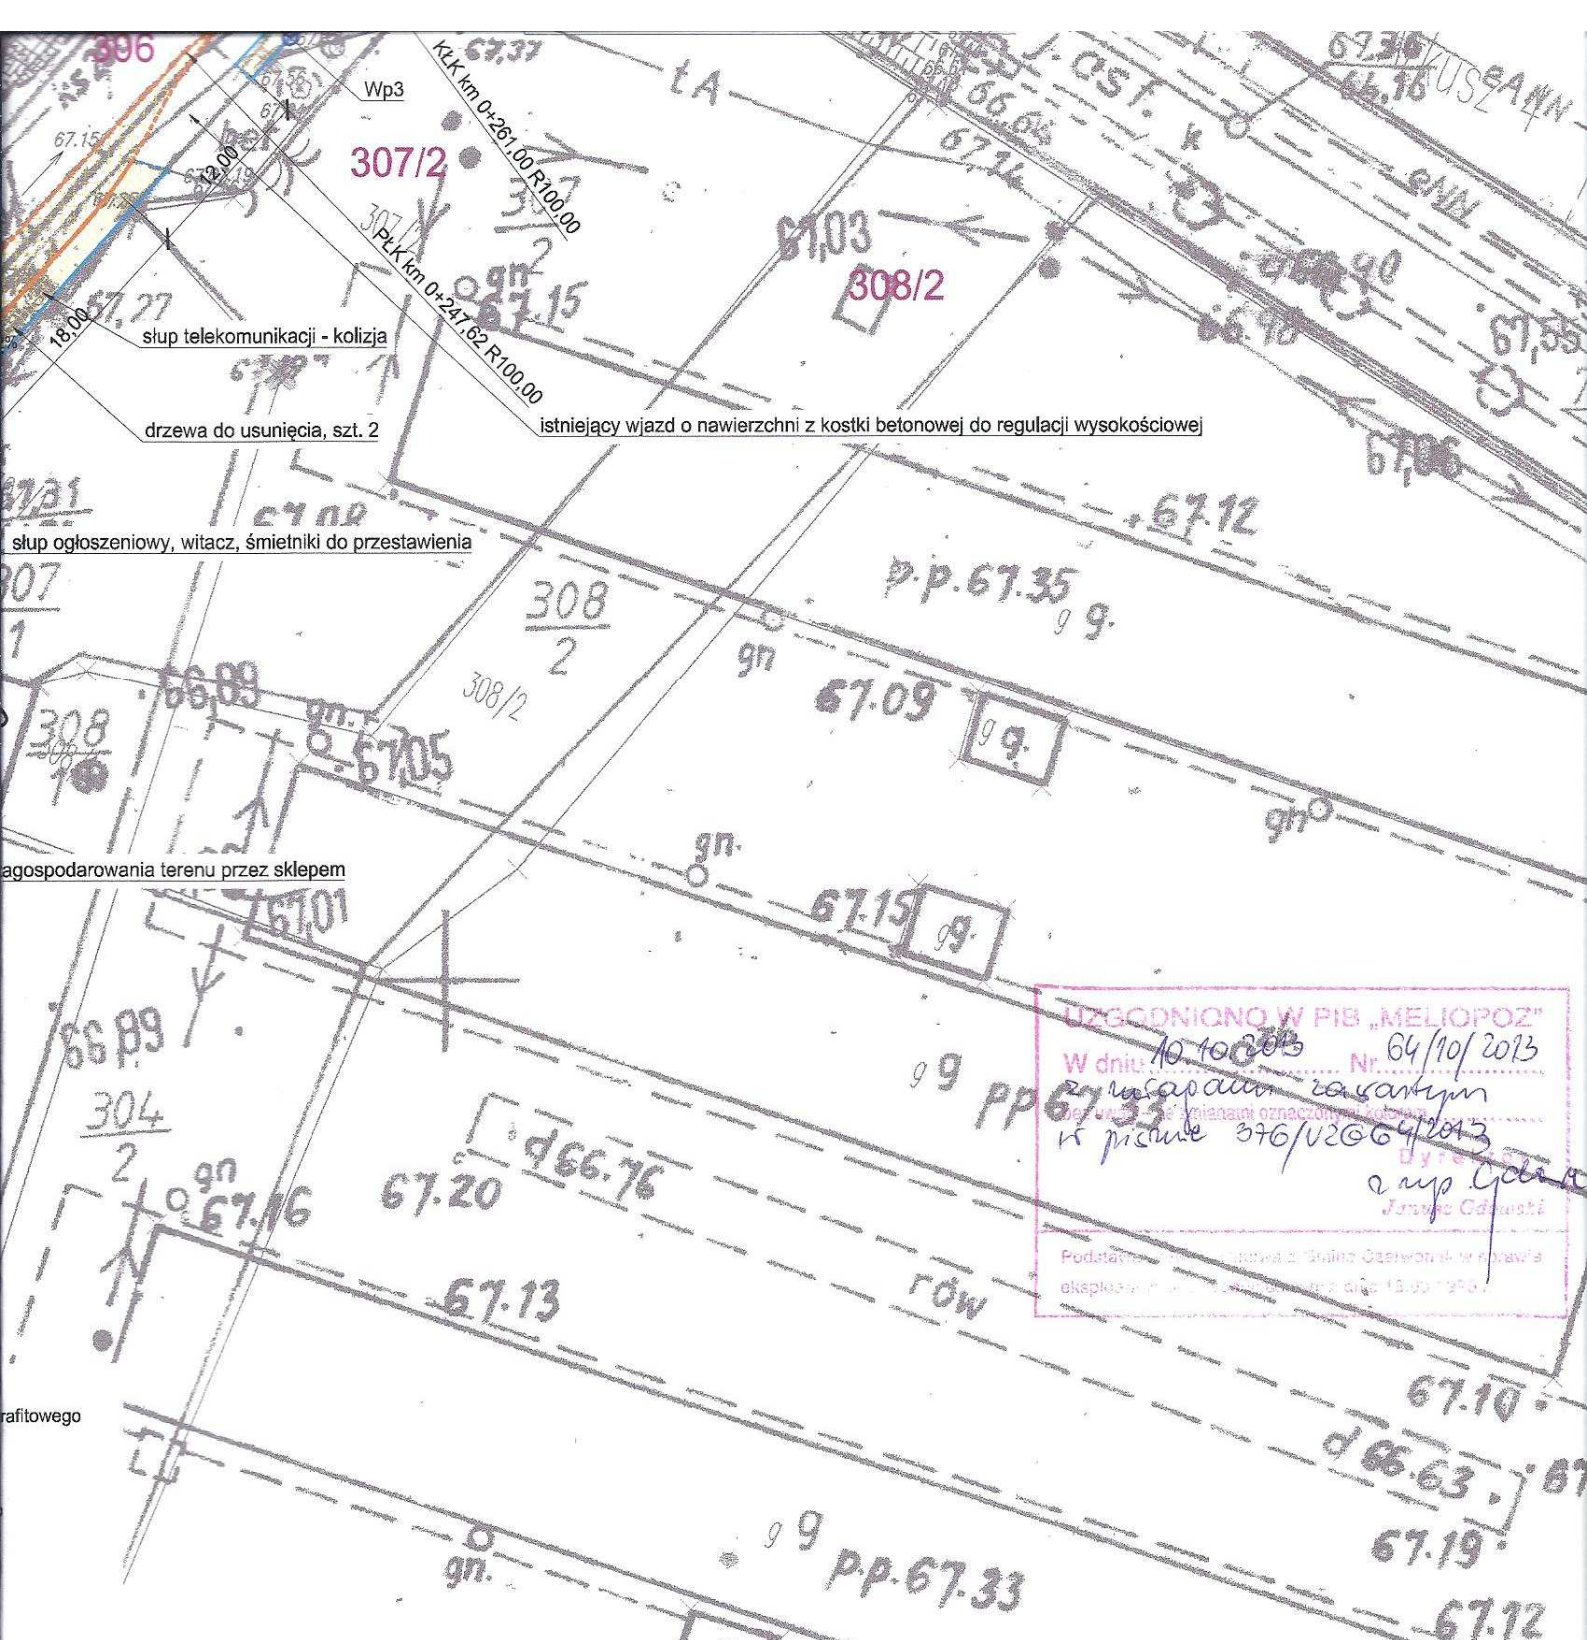

| | | | |
|--|---|----------------------|----------------|
| Inwestor: Gmina Czerwonak ul. Źródłana 39, 62-004 Czerwonak | | | |
| Projektujący: Biuro Inżynierskie DUKT Wojciech Andrzejak ul. Poznańska 38, 62-070 Dopiewo | | | |
| Temat: Budowa chodnika na ulicach Polygonowej i Parkowej w Bolechowie | | | |
| Skala: 1:500 | Rysunek: Plan zagospodarowania - ul. Polygonowa | Nr rys: 2 | |
| Data: 09.2013 | Studium: Projekt budowlany | | |
| Imię i Nazwisko | Branża: | Nr uprawnień: | Podpis: |
| mgr inż. Andrzej Tajcher | Drogowa | WKP/0242/POOD/04 | |
| mgr inż. Jacek Sikora | Sanitarna | WKP/0156/POOS/03 | |
| mgr inż. Tomasz Gawatek | Telekomunikacyjna | 0376/97/U | |
| mgr inż. Wojciech Andrzejak | | | |

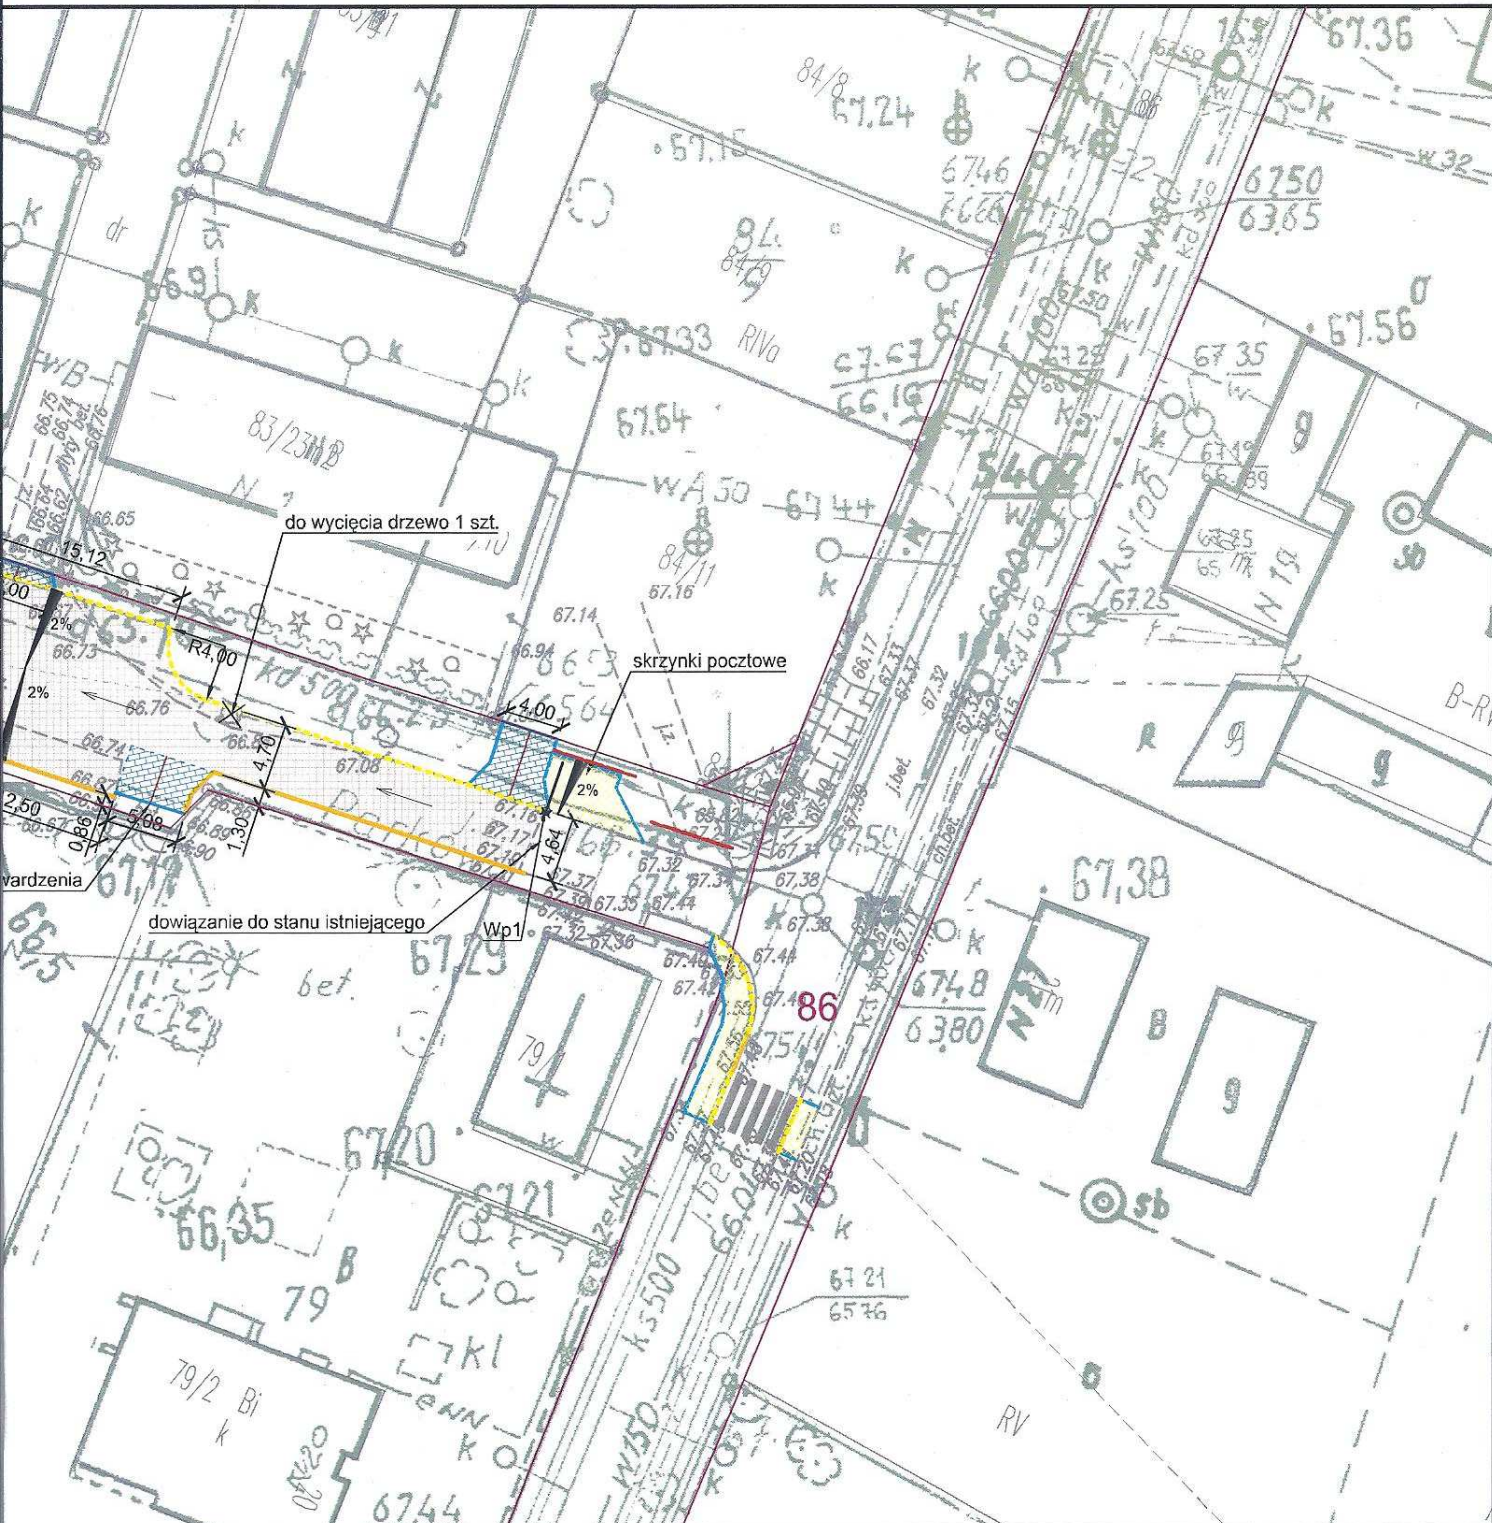

śr. 500mm

| | | | |
|-----------------------------|-------------------|--|---------------------|
| Investor: | | Gmina Czerwonak ul. Źródlana 39, 62-004 Czerwonak | |
| Projektujący: | | Biuro Inżynierskie DUKT Wojciech Andrzejak ul. Poznańska 38, 62-070 Dopiewo | |
| Temat: | | Budowa chodnika na ulicy Parkowej w Bolechowie | |
| Skala: | Rysunek: | Plan zagospodarowania | Nr rys: 2 |
| 1:500 | | | |
| Data: | Studium: | Projekt budowlany | |
| 09.2013 | | | |
| Imię i Nazwisko | Branża: | Nr uprawnień: | Podpis: |
| mgr inż. Andrzej Tajcher | Drogowa | WKP/0242/POOD/04 | |
| mgr inż. Jacek Sikora | Sanitarna | WKP/0156/POOS/03 | |
| mgr inż. Tomasz Gawątek | Telekomunikacyjna | 0376/97/U | |
| mgr inż. Wojciech Andrzejak | | | |