


LOKALIZACJA ELEMENTÓW OKUCIA KRAWĘDZI

skala 1:500

- okucie krawędzi rurq $\varnothing 60,3 \times 5$
- - - - - okucie krawędzi profilem zimnogiętym 50x30x4

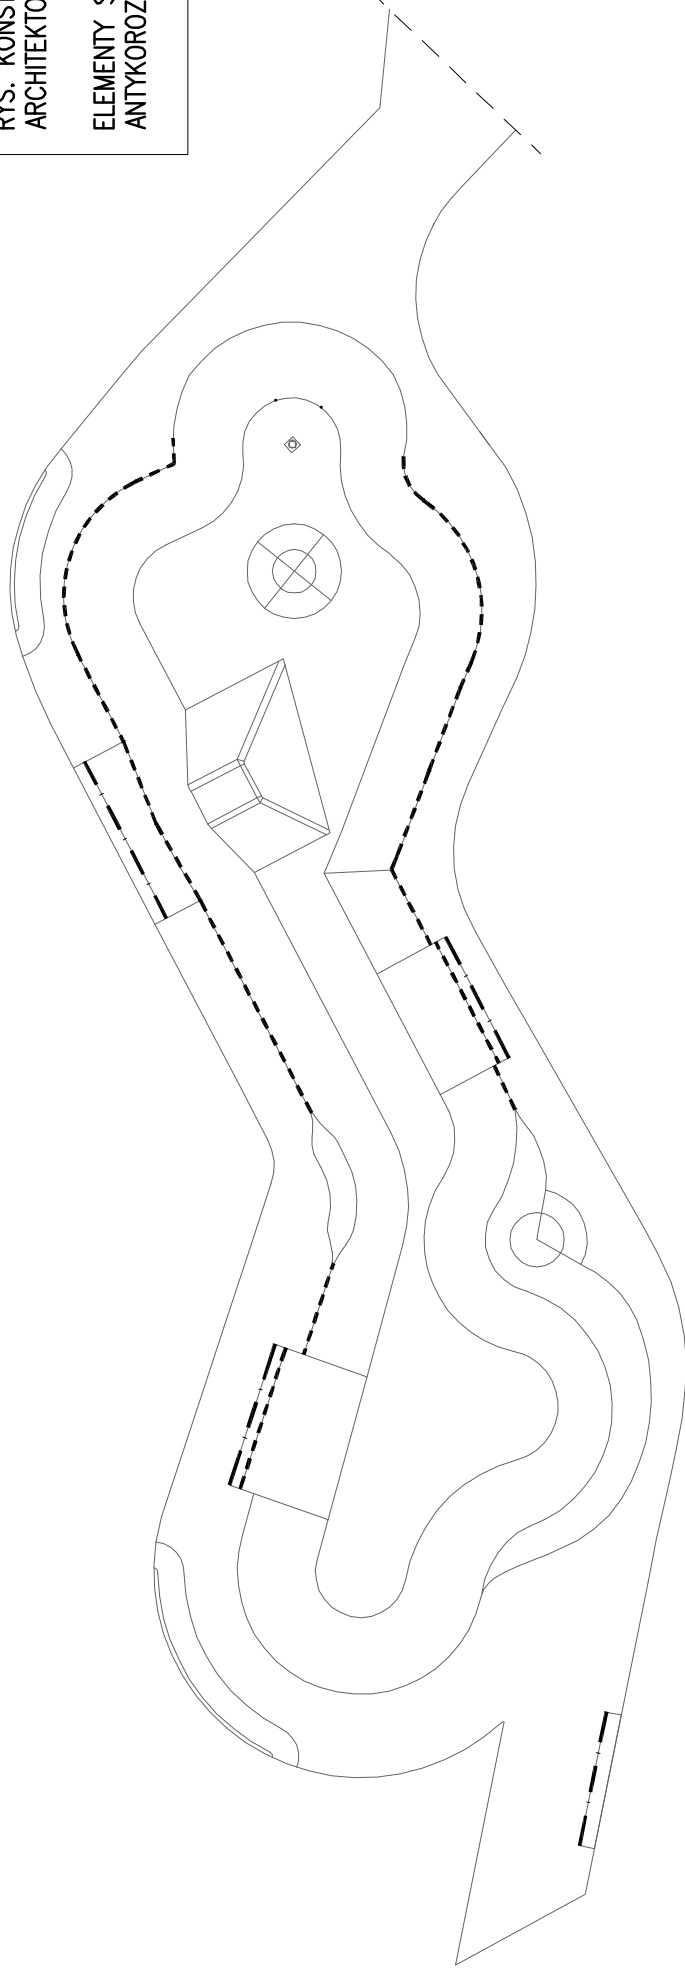

UWAGI:
BETON C35/45 W8 F150
OTULENIE: 5CM
STAL ZBROJENIOWA A-IIIIN B500SP
STAL PROFILOWA S235

KRAWĘDZIE NIEZABEZPIECZONE
PRZEZ OKUCIE SFAZOWAĆ
(FAZA 2CM)

ANALIZOWAĆ ŁĄCZNIE Z POZOSTALYMI
RYS. KONSTRUKCYJNYMI ORAZ RYS.I
ARCHITEKTONICZNYMI

ELEMENTY STALOWE ZABEZPIECZYĆ
ANTYKOROZYJNIE PRZEZ OCYNKOWANIE

OKUCIE KRAWĘDZI

skala 1:500 / 1:5

SKP

Nazwa inwestycji:
Projekt Budowlany Skateparku
wraz z niezbędną
infrastrukturą techniczną

Inwestor:

Gmina Czerwonak
ul. Zródlana 39
62-004 Czerwonak

Działka

ul. Piłsudskiego
dz. nr 80/2, 83/14, 83/15,
83/23, 83/64, 83/68, 83/69
obrab. 006 Koziegłowy
Koziegłowy, Gmina Czerwonak

Jednostka Projektowa:

m-m

mom-architects.com
MOM-Architects.com,
ul. Wozna 9c/5,
61-777 Poznań
biuro@mom-architects.com

Konstrukcja – Opracowanie
mgr inż. Marcin Wejman

Konstrukcja – Projektant
mgr inż. Olgierd Rutnicki
nr upr. WKP/0215/P00K/04


Konstrukcja – Sprawdzający
mgr inż. Katarzyna Starzecka
nr upr. 111/PW/92

Data 12.12.2016
Faza Projektu Projekt Wykonawczy
Format 297
Skala 1:500 / 1:5

Nr rysunku KS03
OKUCIE KRAWĘDZI

DETAL "A"

skala 1:5

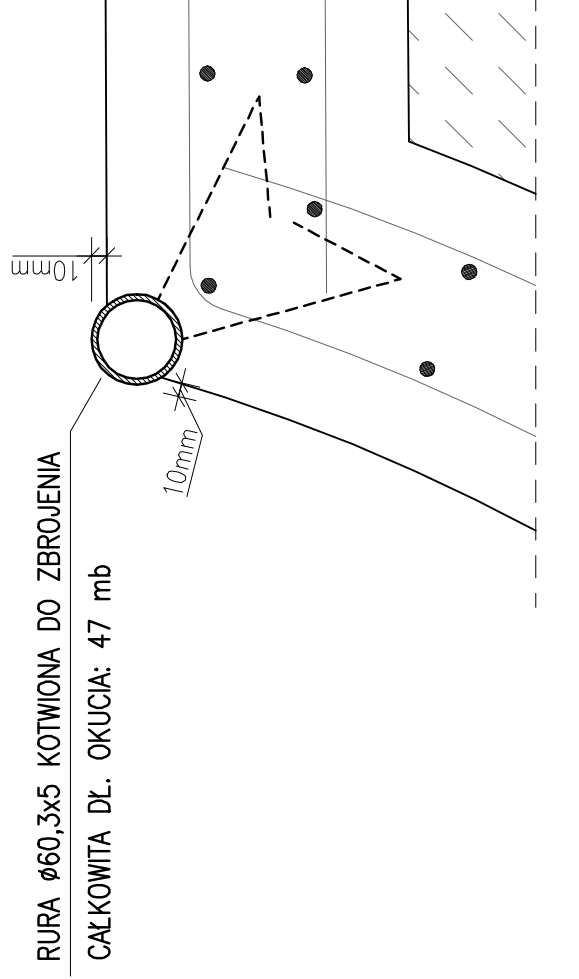

DETAL "B"

skala 1:5

