


Zestawienie powierzchni	
Numer Nazwa	Posadzka
01 KOKONKALCJA	LEGA
02 POKR. MAGAZYNOWE	LEGA
03 POMEŚCZENIE TECHNICZNE	POSADZKA BETONOWA
04 POKR. MAGAZYNOWE	LEGA
	50,6 m <sup>2</sup>

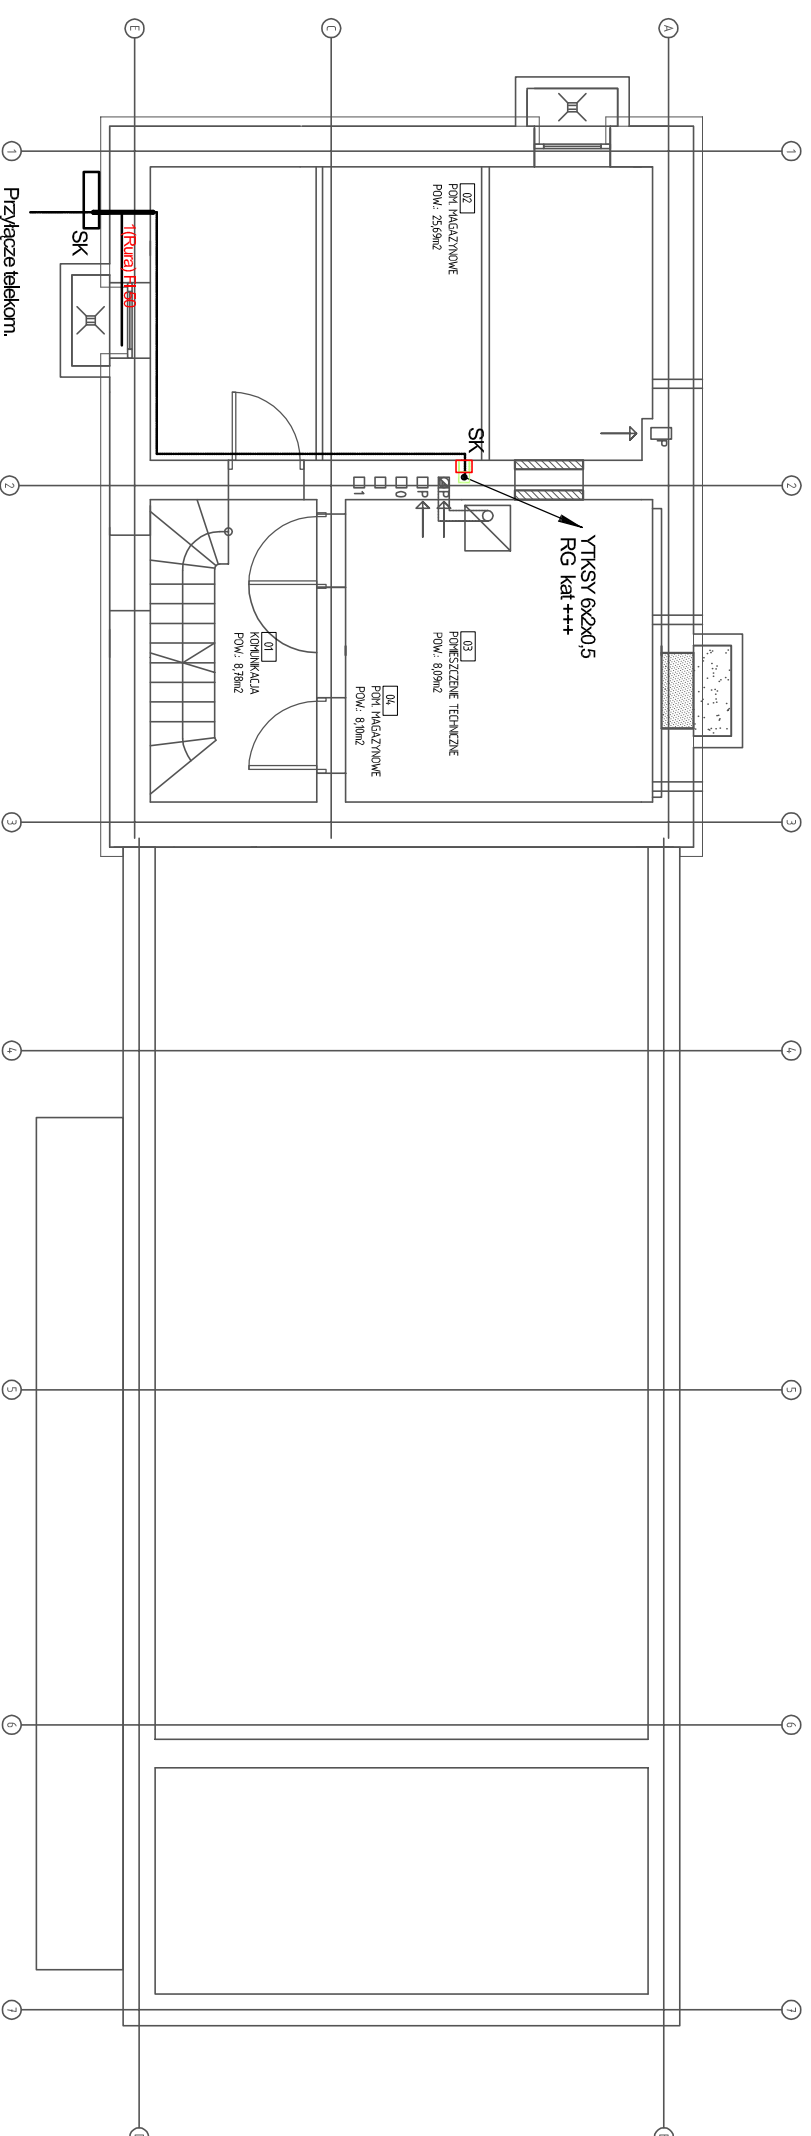

ZADANIE PROJEKTOWE

Przebudowa, nadbudowa i zmiana sposobu użytkowania dworca kolejowego w Czerwonaku z infrastrukturą zewnętrzną, w ramach zadania inwestycyjnego: "Dokumentacja techniczna na rewitalizację dworców i terenów przydworcowych wzdłuż linii kolejowej nr 356 – gmina Czerwonak"

NAZWA I ADRES  
OBIEKTU BUDOWLANEGO

DWORZEC KOLEJOWY  
Czerwonak ul. Gdynska  
dz. nr 2/4, obręb Czerwonak

JEDNOSTKA PROJEKTOWA

**msa**  
MICHNOWICZ STASZEWSKI ARCHITEKCI  
61-501 POZNAŃ, UL. DĄBRÓWKI 2, b'7/4  
TEL./FAX 61-6497394 WWW.MSA.NET.PL

PROJEKTOWAŁ

Ireneusz Berger

OPRACOWAŁ

Paweł Król

SPRAWDZIŁ

Paweł Król

TREŚĆ RYSUNKU

## INSTALACJE TELETECHNICZNE RZUT PIWNICY

*[Signature]*

WYDANE

w01

DATA I PODPIS

05.2015

2015-04-10

DATA I PODPIS

05.2015

DATA I PODPIS

05.2015

DATA I PODPIS

05.2015

DATA I PODPIS

05.2015

DATA I PODPIS

05.2015

DATA I PODPIS

05.2015

BRANŻA

teletechnika

STADIUM

proj. wykonawczy

INDEX

0402

DATA

05.2015

SKALA

1:100

DATA I PODPIS

05.2015

DATA I PODPIS

05.2015