



# RZUT DACHU SKALA 1:100


POZ. T7 - TRZPIEŃ ŻELBET.  
1:20

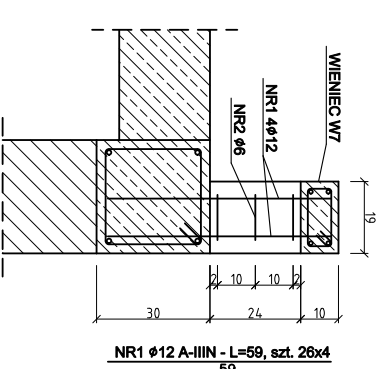

POZ. T7 - PRZEKRÓJ  
1:20

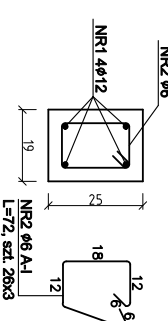

WIENIEC W7  
1:20

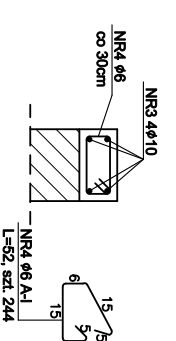

## ZESTAWIENIE STALI

ELEMENT	NR	ŚREDNICA PRĘTA [mm]	DŁUGOŚĆ SZTUK [cm]	LICZBA	DŁUGOŚĆ ŁĄCZNA [m]		
					A-I	A-IIIIN	A-IIIIN
POZ.T7	1	12	59	26x4	φ6	φ10	φ12
	2	6	72	26x3	56,16		61,36
	3	10	7688	4		307,52	
	4	6	52	244	126,88		
WIENIEC W7					183,04	307,52	61,36
DŁUGOŚĆ RAZEM [m]					0,722	0,616	0,688
MASA JEDNOSTKOWA [kg/m]					40,63	188,43	54,49
MASA ODCIĘM [kg]						284,55	

## UWAGI:

- PRZED PRZYSTĄPIENIEM DO PRAC WSZYSTKIE WMIARY SPRAWDZIĆ NA BUDOWIE;
- ROZPATRYWAĆ ŁĄCZNIE Z ARCHITEKTURĄ ORAZ PROJEKTAMI BRANŻOWYMI;
- WSZYSTKIE WMIARY PODANE W CM.

BETON: C20/25  
STAL: A-IIIIN (RB 500W), A-I

# QUATTRO

# K-03

61-650 Poznań,  
ul. Brzostkiewicza 4  
tel.: 0 501 790 389  
www.quattroprojekt.pl

31 SIERPIEŃ 2013

DATA

BRANŻA KONSTRUKCJA

PROJEKT BUDOWLANY

STADIUM ROK SZKALA

OBIEKT BUDYNEK ŚWIETLIWY W KACIŃNIE

KLUB, ul. Nowe Osiedle, działka ewid. nr 81/5, art. 4, gm. Czerwonak

TEMAT Projekt budynku świetlicy z zagospodarowaniem terenu - "Centrum wsi Kicin"


TYTUŁ BRANŻUKU RZUT DACHU

Spełniająca konstrukcyjno-budowlana do projektowania bez ograniczeń

PROJEKTOWA: mgr inż. Marcin Boks

SPRAWDZA: mgr inż. Paweł Frąckowiak

IMIĘ NAZWISKO NR UPRAWNIENIA DATA PODPISU

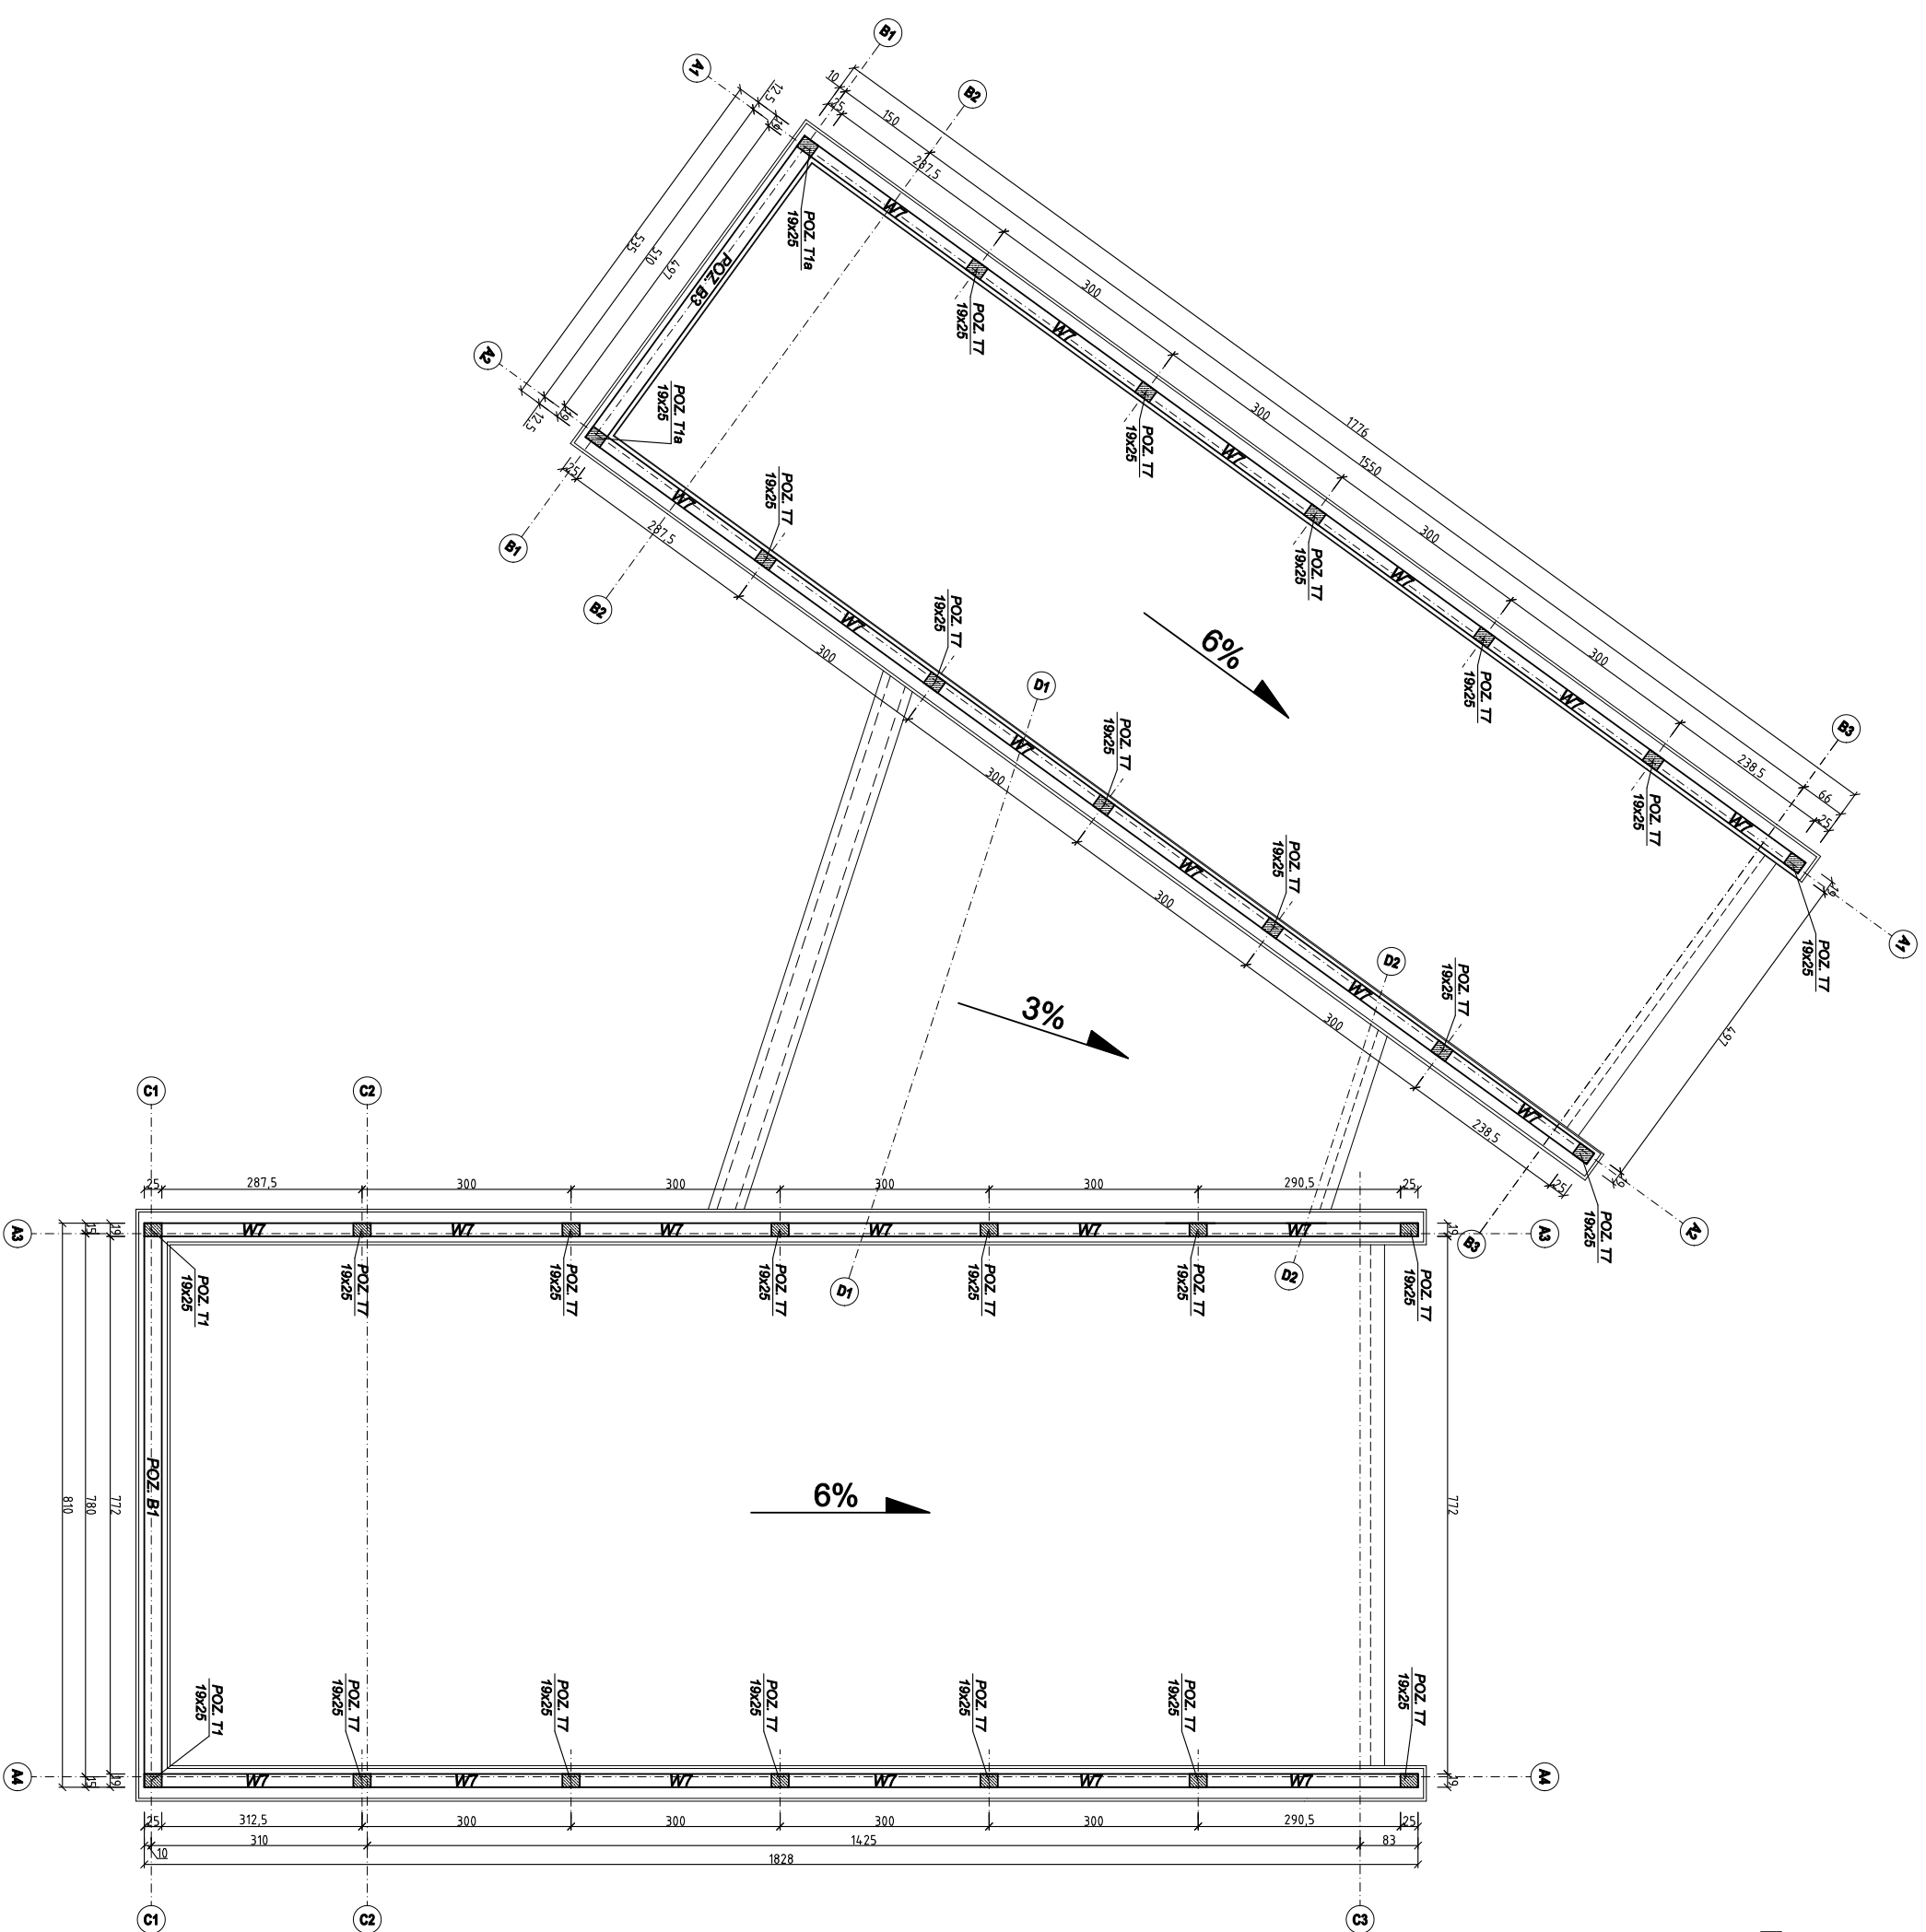

BRANŻA	KONSTRUKCJA	1:100	31 SIERPIEŃ 2013
STADIUM ROK	PROJEKT BUDOWLANY	SKALA	DATA
OBIEKT	BUDYNEK ŚWIETLIWY W KACIŃNIE		
	Klub, ul. Nowe Osiedle, działka ewid. nr 81/5, art. 4, gm. Czerwonak		
TEMAT	Projekt budynku świetlicy z zagospodarowaniem terenu - "Centrum wsi Kicin"		
TYTUŁ BRANŻUKU	RZUT DACHU		
Spełniająca konstrukcyjno-budowlana do projektowania bez ograniczeń			
PROJEKTOWA:	mgr inż. Marcin Boks	WKP/0259/POOK/11	
SPRAWDZA:	mgr inż. Paweł Frąckowiak	WKP/0274/PIWOK/11	
IMIĘ NAZWISKO		NR UPRAWNIENIA	DATA PODPISU