

MAPA ZASADNICZA

mapa do celów projektowych

1:1000

Postawiając się, że niniejszy dokument został opracowany w wyniku prac geodezyjnych i kartograficznych, których rezultaty zawiera operat techniczny wpisany do ewidencji materiałów państwowego zasobu geodezyjnego i kartograficznego

USŁUGI GEODEZYJNE
"GRAD" - Radosław Burdyński
61-651 Poznań, os. Zwycięstwa 25/60
tel. 691-422-595
NIP 5691592789 Regon 300472617

STAROSTA POZNAŃSKI
P. 3021.2014. 9200
Urząd wojewódzki w Poznaniu
2 8 08-08-STAROSTA POZNAŃSKI
Ryszard Kłitta
Radosław Burdyński
Paweł W. Pazda

GEODETA
mgr inż. Radosław Burdyński
tytuł pr. 19209

Mapa do celów projektowych została wykonana bez ustalenia obciążenia, o których mowa w § 80 ust. 4 Rozporządzenia Ministra Spraw Wewnętrznych i Administracji z dnia 9 listopada 2011 r. (Dz.U. Nr 263 z 2011r., poz. 1572)

W obszarze oznaczonym linią dokonano aktualizacji treści mapy zasadniczej.


Nie wyklucza się istnienia w terenie innych pozostawionych na niniejszej mapie urządzeń inwentaryzacji lub o których brak jest informacji w instytucjach branżowych.

Kolejnym czerwonym zaznaczono punkty osnowy geodezyjnej, które podlegają ochronie. Zgodnie z art. 48 pkt 3 ustawy z dnia 17 maja 1981 r. Prawo geodezyjne i kartograficzne (Dz.U. z 2010r., Nr 159, poz. 1039) niniejszym wyznaczono i przenieśliśmy znak geodezyjny (S) Podlega karze 300000

Układ współrzędnych: Lok. Poznań
Prasokodnych płaskich: Lok. Poznań
Układ wysokości: Amsterdamski

Województwo: wielkopolskie
Powiat: poznański
Nazwa jedn.ewid.: Czerwonak
Ident.jedn.ewid.: 302104_2
Nazwa obr.ewid.: Kicin
Ident.obr.ewid.: 0004
sekcja.: NIE1-17, NIE1-18

Miejscowość: Kicin
GKG.4141.9.387.2014
Stan aktualny na dzień: 17.07.2014

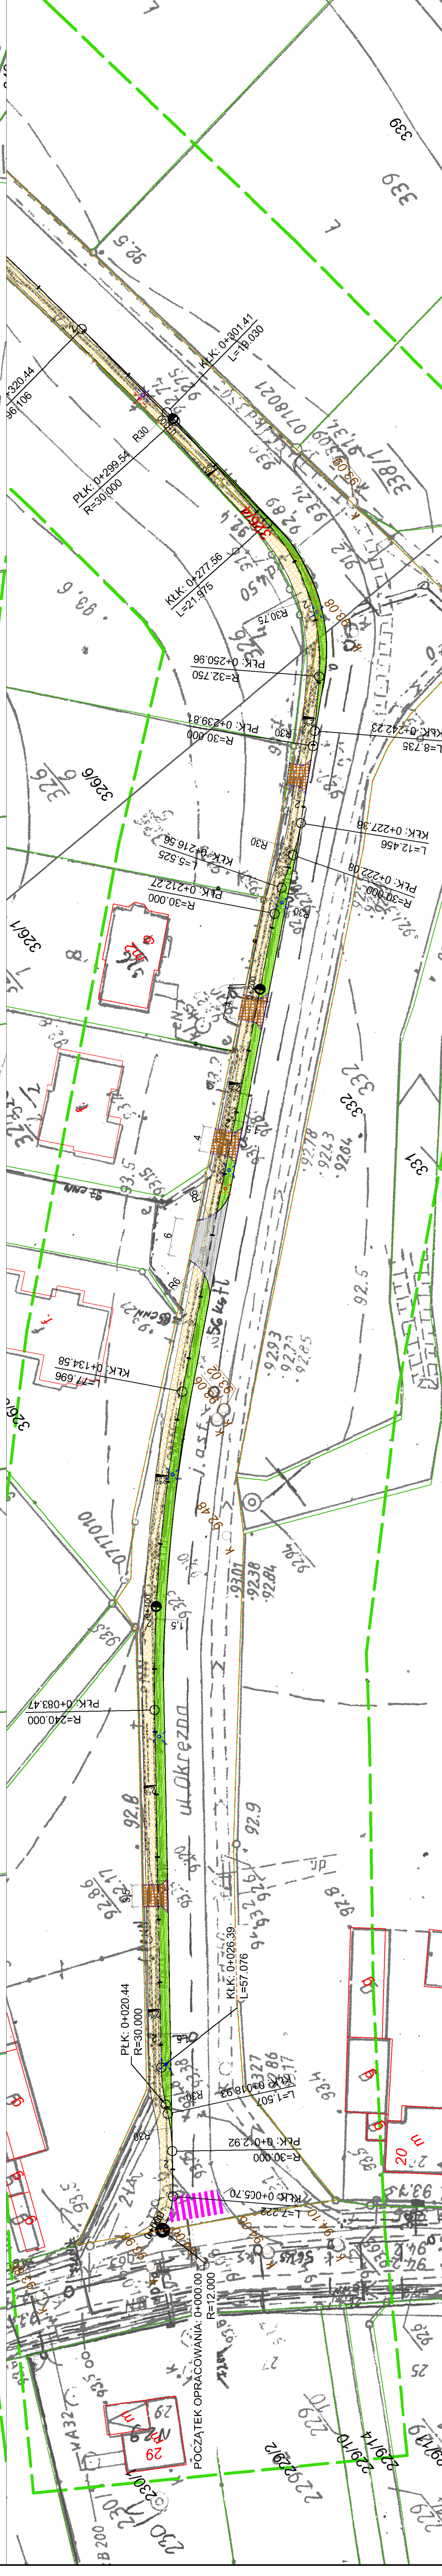

Potwierdzam za zgodność mapę do celów projektowych w zakresie symboli, znaków, treści oraz skali.

SNBI
BIURO PROJEKTÓW DROGOWYCH

Biuro Projektów Drogowych SNBI
Szymon Bargatski
81-577 Gdynia ul. Rdestowa 8c/25
tel. 508 812 812 drogi@smbi.pl, www.smbi.pl

Investor: Gmina Czerwonak
62-004 Czerwonak, ul. Źródłana 39

Temat: Projekt budowy chodnika w ul. Okrzeja w Kicinie na odcinku od ul. Poznańskiej do ul. Szwarczkiej

Studium wykonalności: PROJEKT BUDOWLANY

Przedmiotowa inwestycja pozostaje na działkach: Miejscowość Kicin, Obręb nr 0004: 328; 328/4; 327/2; 326/7.

Treść rysunku: Teczka D1 - Układ drogowy
PROJEKT ZAGOSPODAROWANIA TERENU

Projektant:	mgr inż. Stanisław Groth	Specjalność: Drogi	Nr uprawnień: 1674/68/85	Podpis:
Opracował:	mgr inż. Szymon Bargatski			Podpis:

Data: 11.2014
Skala: 1:500
Branża: DROGOWA
Rysunek: _L_D1_2.0

LEGENDA:

- proj. krawężnik drogowy betonowy
- proj. krawężnik drogowy wtopiony - wyniesiony 2cm
- proj. obrzeże chodnikowe
- granica pasa drogowego drogi gminnej
- proj. nawierzchnia chodnika - kostka betonowa wibroprasowana 20x10cm, koloru szarego, bezfazowa
- proj. nawierzchnia zjazdów - kostka betonowa wibroprasowana 20x10cm, koloru szarego
- proj. nawierzchnia zjazdów - kostka betonowa wibroprasowana 20x10cm, koloru szarego
- proj. zieleni niska
- istn. przejście dla pieszych
- zakres mapy do celów projektowych
- lokalizacja projektowanego oświetlenia ulicznego
- lokalizacja istniejącego oświetlenia ulicznego
- projektowane zabezpieczenie kabli rurami ochronnymi zgodnie z warunkami Orange Polska
- 329