


Pozycja obliczeniowa : F6
szt.4

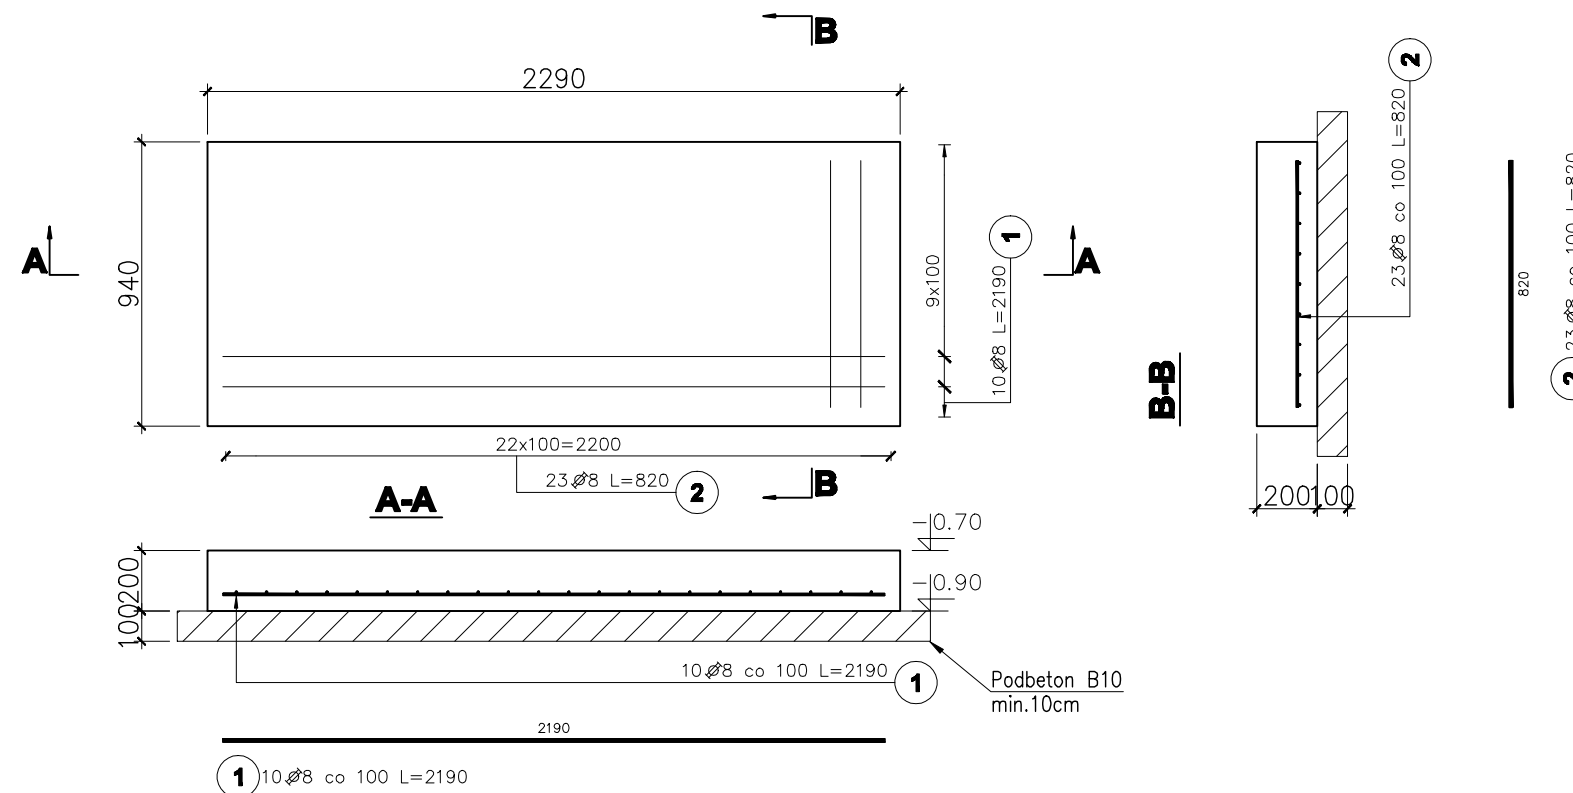

UWAGI:

1. Szczegółowe rozmieszczenie fundamentów wg. rys. K01
2. Wymiary podano w [mm], o ile nie oznaczono inaczej
3. Wymiary strzemion oraz prętów giętych podane dla "zbrojenia wyrzuconego" po obrysie zewnętrznym, natomiast w tabeli zestawiona jest długość strzemion/prętów giętych liczona po osi pręta.

poziom posadowienia fundamentów:

-1,40m = 84,50m n.p.m.

poziom odniesienia:

±0.00 = 85,90m n.p.m.

beton B25

(max w/c=0,65, min zawartość cementu 260kg/m³)

zbrojenie główne: stal A-IIIIN RB500W

strzemiona: stal A-I St3S

otulenie zbr. dolnego fundamentów c=5,0cm

otulenie zbr. z pozostałych stron c=3,0cm

Poz.	Stal Ø A-IIIIN	Długość (mm)	Ilość			Długość łączna (m) A-IIIIN Ø 8	Rozstaw (mm)
			w elementie	elementów	ogółem		
1	8	2190	10	4	40	87,60	100
2	8	820	23	4	92	75,44	100
Długość wg średnic (m)						163,04	
Masa 1 m pręta (kg/m)						0,40	
Masa łączna wg średnic (kg)						64,40	
Masa łączna wg gatunku stali (kg)						64,40	
Ogółem (kg)						64,40	

1	Opis nad tabelą. Poziom fundamentów.		2008-08-04
Nr rewizji	Rewizja		Data
ABAKUS Biuro Projektów 60-687 Poznań, Os. Stefana Batorego 20/62		QUATTRO 61-659 Poznań, ul. Brandstaettera 4 Fax: 0 61 8231 523 tel.: 0 501 780 369	
Investor:	Urząd Gminy Czerwonak	Nr rys. K106	skala: 1:25
Objekt:	Przedszkole w Koziegłowach, Koziegłowy - gmina Czerwonak, ark. 13, działka nr 164/5, 164/4	faza projektu: PROJEKT WYKONAWCZY	branza: KONSTRUKCJA
Treść rys.	Stopa fundamentowa F6	data: 28.06.2008	
	Imię i nazwisko	Numer uprawnień	Podpis
Projektował:	mgr inż. Krzysztof Kniota	1462/85	
Sprawdził:	mgr inż. Franciszek Kniota	2366/60	