


RZUT DACHU

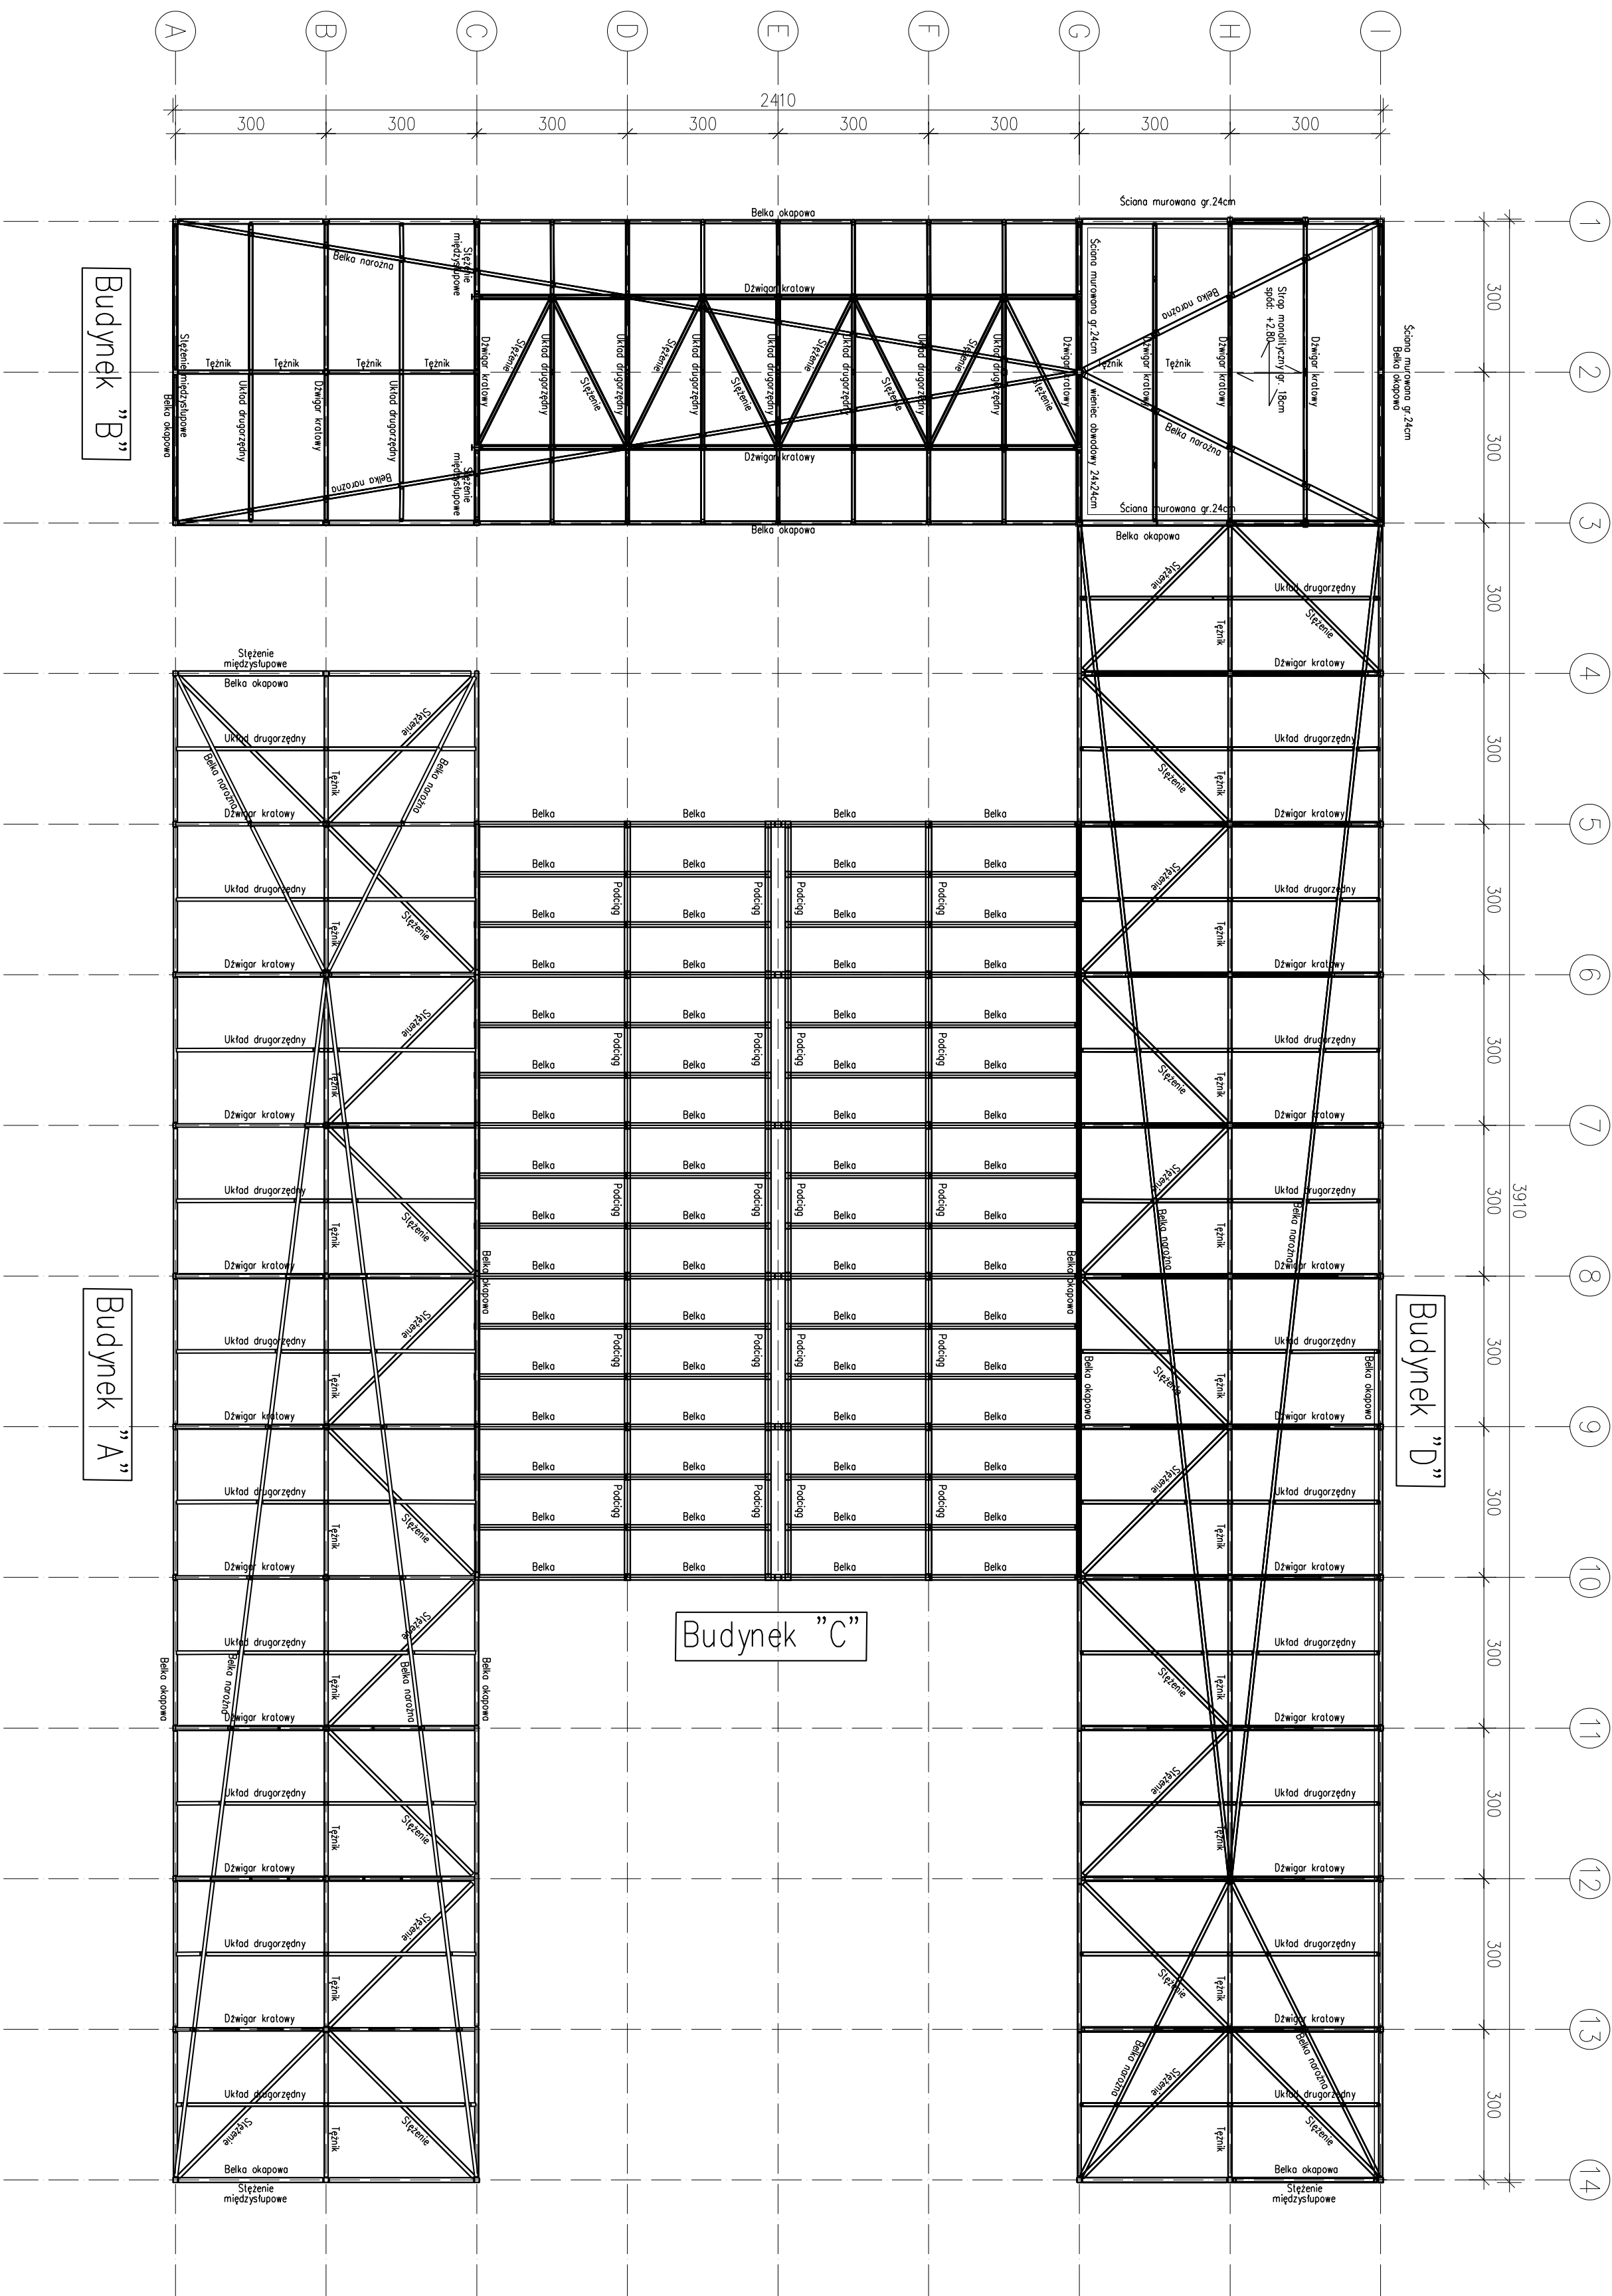

BE.TOK.
- C20/25
- C25/30
SITAL ZBRĄKOWA-
- All-N-BBS50W
SITAL PROFILOWA: S355
POZIOM PORÓWNAWCZY:
- 0,00m = 86,70 m. n.p.m.
- 1,00m = 85,70m n.p.m.
PODSTAWOWY POZIOMY POSADOWIENIA:
- 1,00m = 85,70m n.p.m.

WZSTĘPNE WNIĄSKI SPRACZONIC NA BUDOWIE PRZED PRZYSTĄPIENIEM DO PRAC BUDOWLANICH.
RSKSIEMK ROZPARCIWKI ŁĄCZNE Z ARCHITEKTURĄ ORAZ RYSUNKAMI BRANŻOWYMI

TAR

Nazwa inwestycji:
PRZEBUDOWA TARGOWISKA GRINNEGO W KOZIEGLDOWACH - GMINA CZERWONAK

Investor:
URZĄD GMINY CZERWONAK
UL. ZRODLANA 39
62-004 CZERWONAK

Działka
DZIAŁKA NR EW. 107/94/
CZĘŚĆ DZIAŁEK NR EW. 106/98, 107/13,
107/26, 106/74,
JEDNOSTKA EWIDENCYJNA 302104_2
GMINA CZERWONAK
OBRĘB: 0005 - KOZIEGLDOWY
Jednostka Projektowa:

m:m
MOM Architekti: Władysław 94/5 Poznań 61-777
biuro@mom.com.pl

mom.com.pl
Konstrukcja - Projektant
mgr inż. Dariusz Rutnicki
WKP/0215/P00K/DL

Konstrukcja - Sprawdzający
mgr inż. Katarzyna Starzecka
T1/PW/92

Konstrukcja - Opracowanie
mgr inż. Marek Tarasiewicz

UWAGA! NINIEJSZE OPRAWIENIE JEST
CZĘŚCIĄ WNIOSKU O WYDANIE ZEZNANIE Z
USTAWĄ O PRACIE AUTORSKIM I PRAWACH
PODREWNIANYCH - OZ.U.42/20/83. WSZYŚKIE
INFORMACJE ZAWARTE W TYM OPRAWIENIU
SĄ WŁASNOŚCIĄ INTELKTUALNĄ FIRM
ARCHITEKCI BRANŻ JEBO AUTORKW

Data: 12.04.2018
Faza Projektu: Projekt Budowlany
Forma: 580T*420
Skala: 1:100

Nr. rysunku: **K.02**
RZUT DACHU