
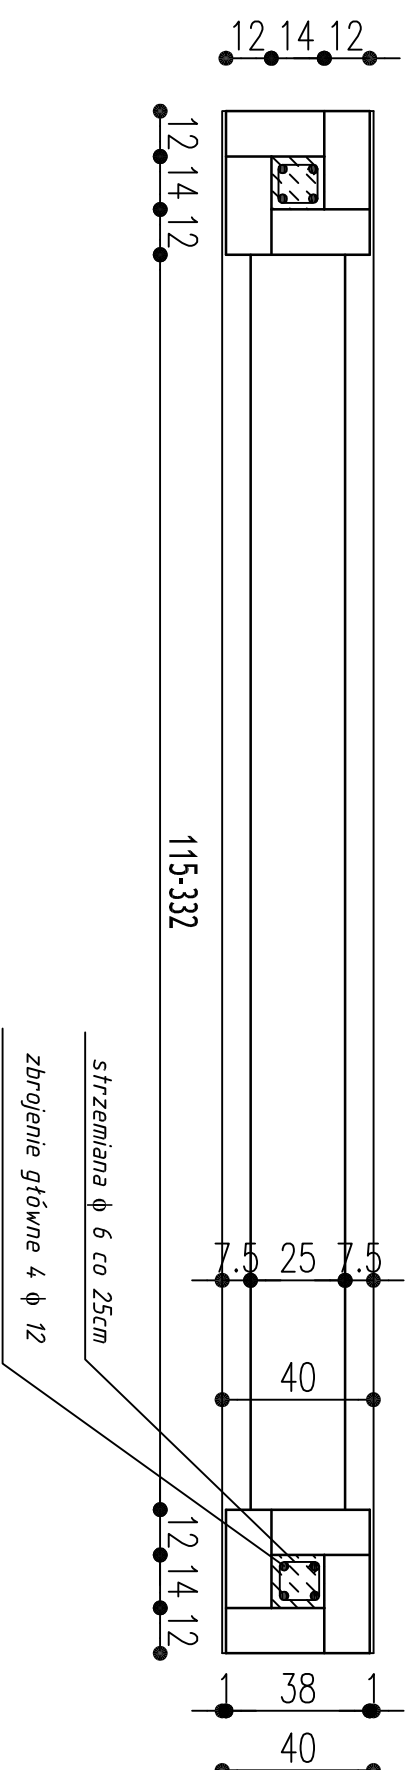


KONSTRUKCJA OGRODZENIA

PRZEKRÓJ B-B

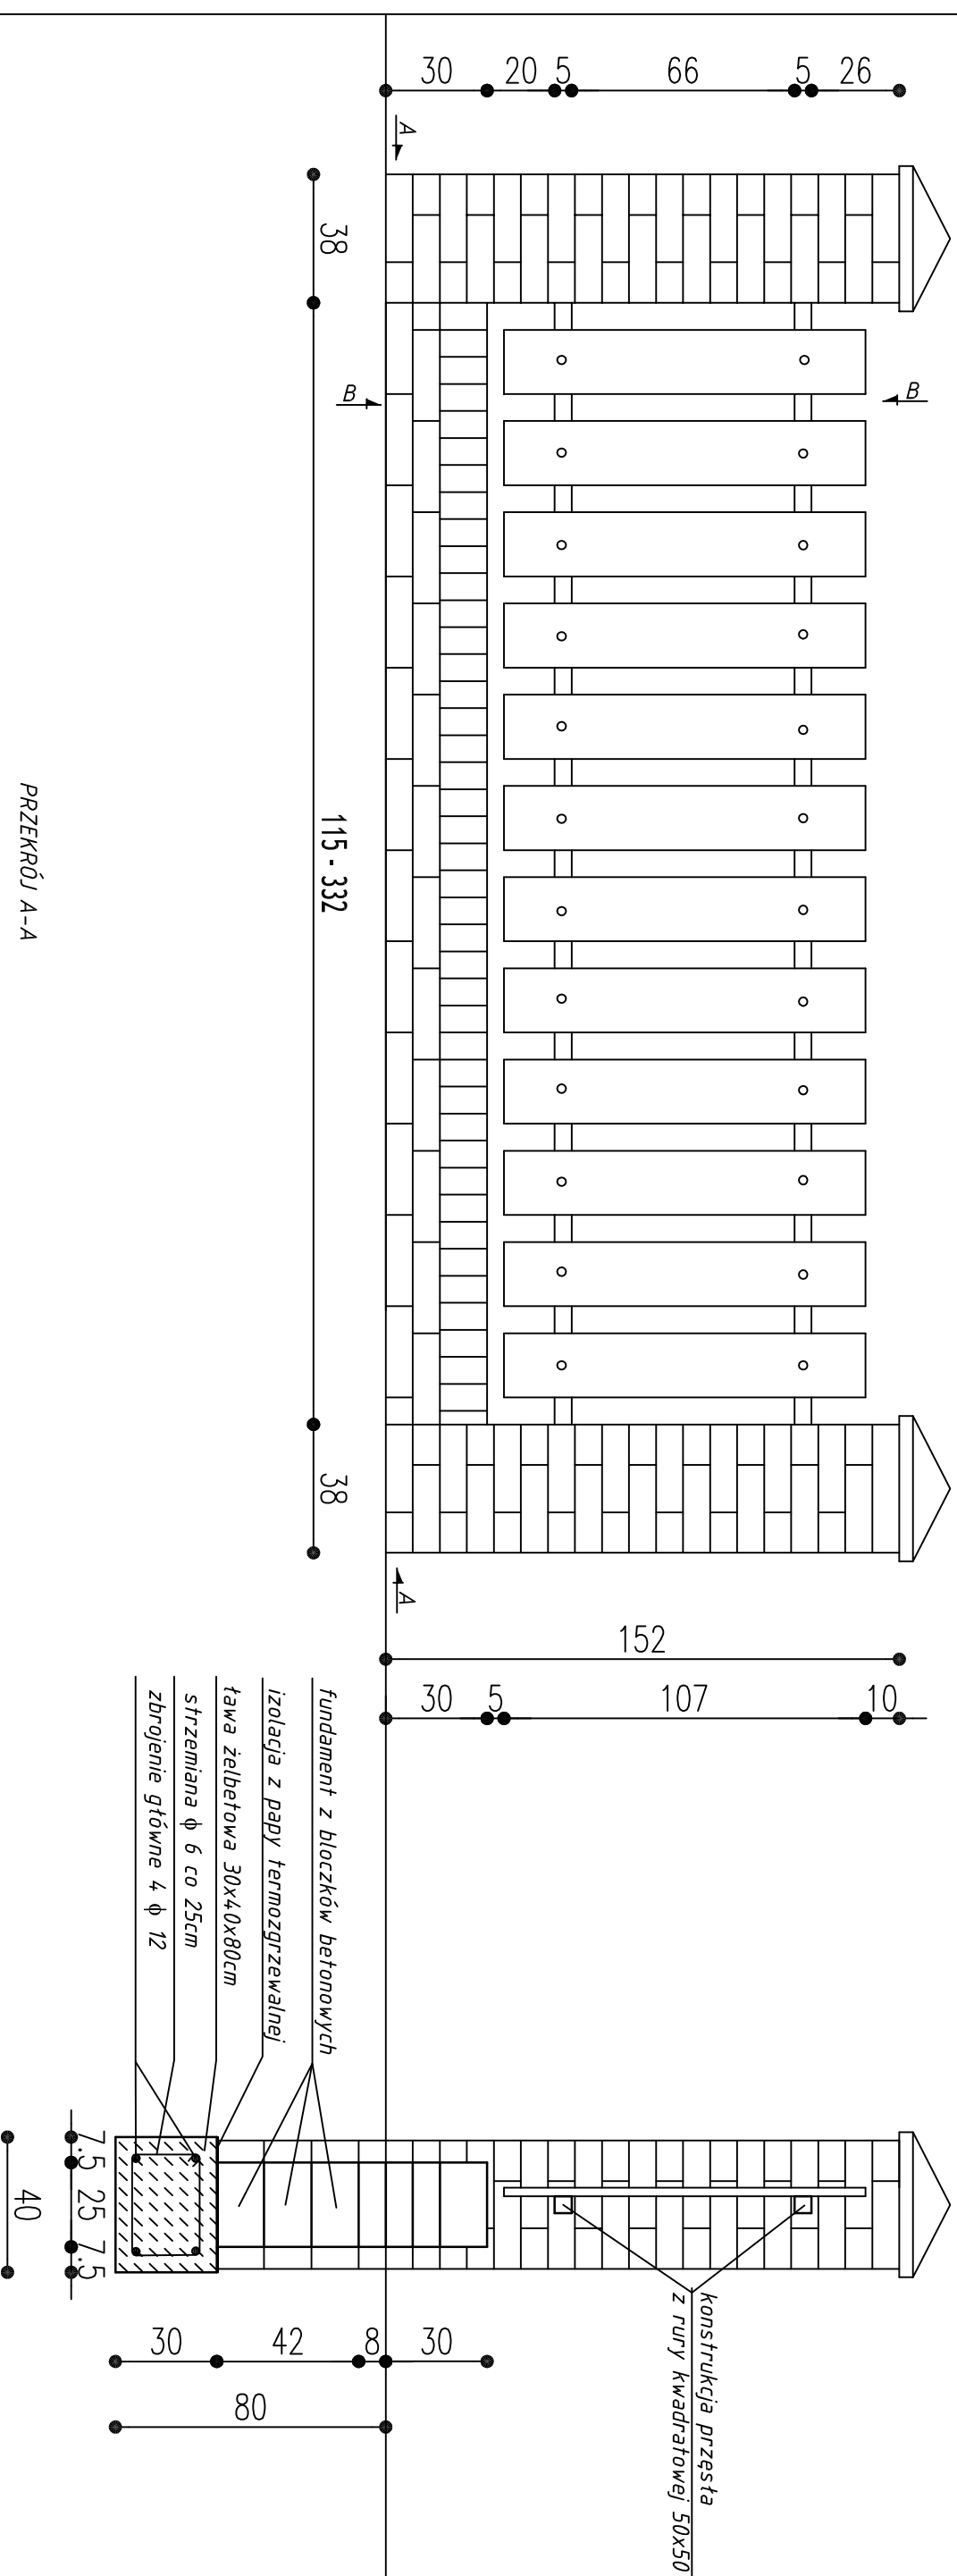

<p>BIURO OBSŁUGI BUDOWNICTWA Marian Wojciechowski ul. Poznańska 46, Murowana Goślina</p>	
OBIEKT:	KLUB KOGUCIK W MIEJSCOWOSCI POTASZE - I ETAP ZAGOSPODAROWANIA TERENU
LOKALIZACJA:	Klub Kogucik ul. Lipowa 1 62-005 Potasze
INWESTOR:	GOK SOKÓŁ ul. Gdwińska 47 62-004 Czerwonak
OPRACOWAŁ:	Marian Wojciechowski
BRANŻA ARCHITEKTURA	PROJEKT
	DATA: SIERPIEŃ 2008
	SKALA: 1:25
	NR RYS.: 3