


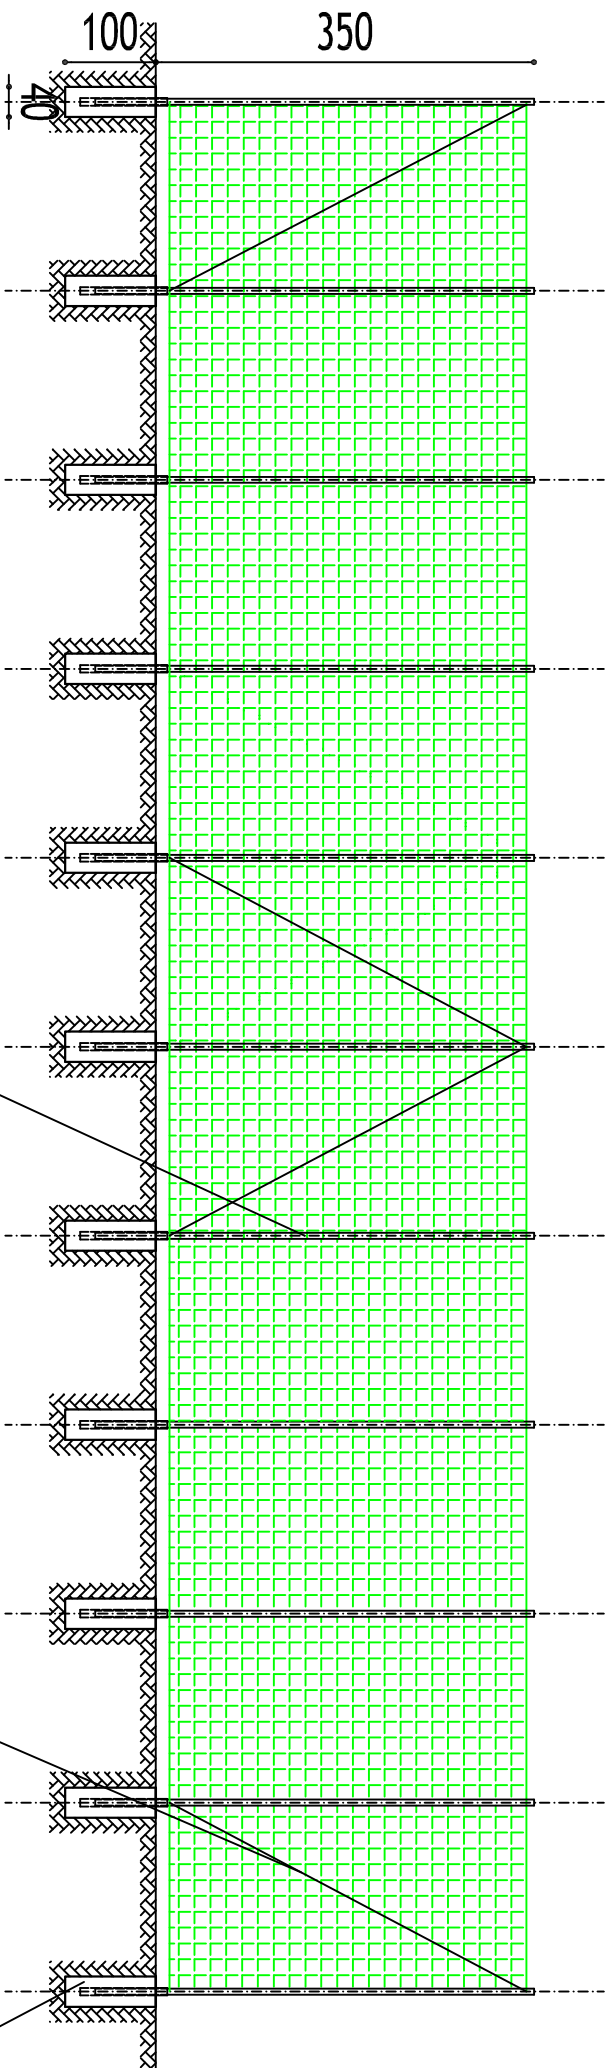

PIŁKOCHWYT

Wypełnienie piłkochwytu - siatka bezwęzłowa polipropylenowa mocowana do
stupków za pomocą haczyków PP o oczku 12cm i grubości linki 3,0mm




Stłupki stalowe z profila zamkniętego 80 / 80

L=3,50m

Zastrzały stabilizujące stłupki zewnętrzne
i pośrednie profil zamknięty 40/40

Beton B-20

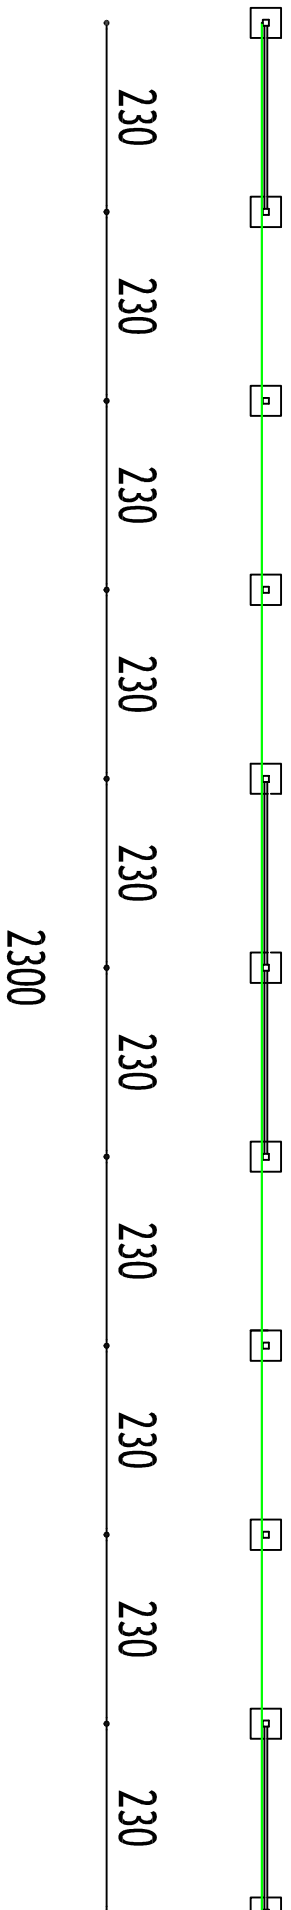

OBIEKT:	PROJEKT ZAGOSPODAROWANIA TERENU PRZY SZKOLE PODSTAWOWEJ W CZERWONAKU		
LOKALIZACJA:	SZKOŁA PODSTAWOWA W CZERWONAKU UL. ROLNA 1		
INWESTOR:	URZĄD GMINY CZERWONAK UL. ŹRÓDLANA 39 CZERWONAK		
PROJEKTOWAŁ:	mjr inż. arch. Ewa Grodzka	PODPIS:	
NAZWA RYŚNIKU:	PIŁKOCHWYT	NR RYS:	Nr 7
BRANŻA:	STADIUM P/B	DATA:	SKALA: 1:100
AB		LISTOPAD 2008	