
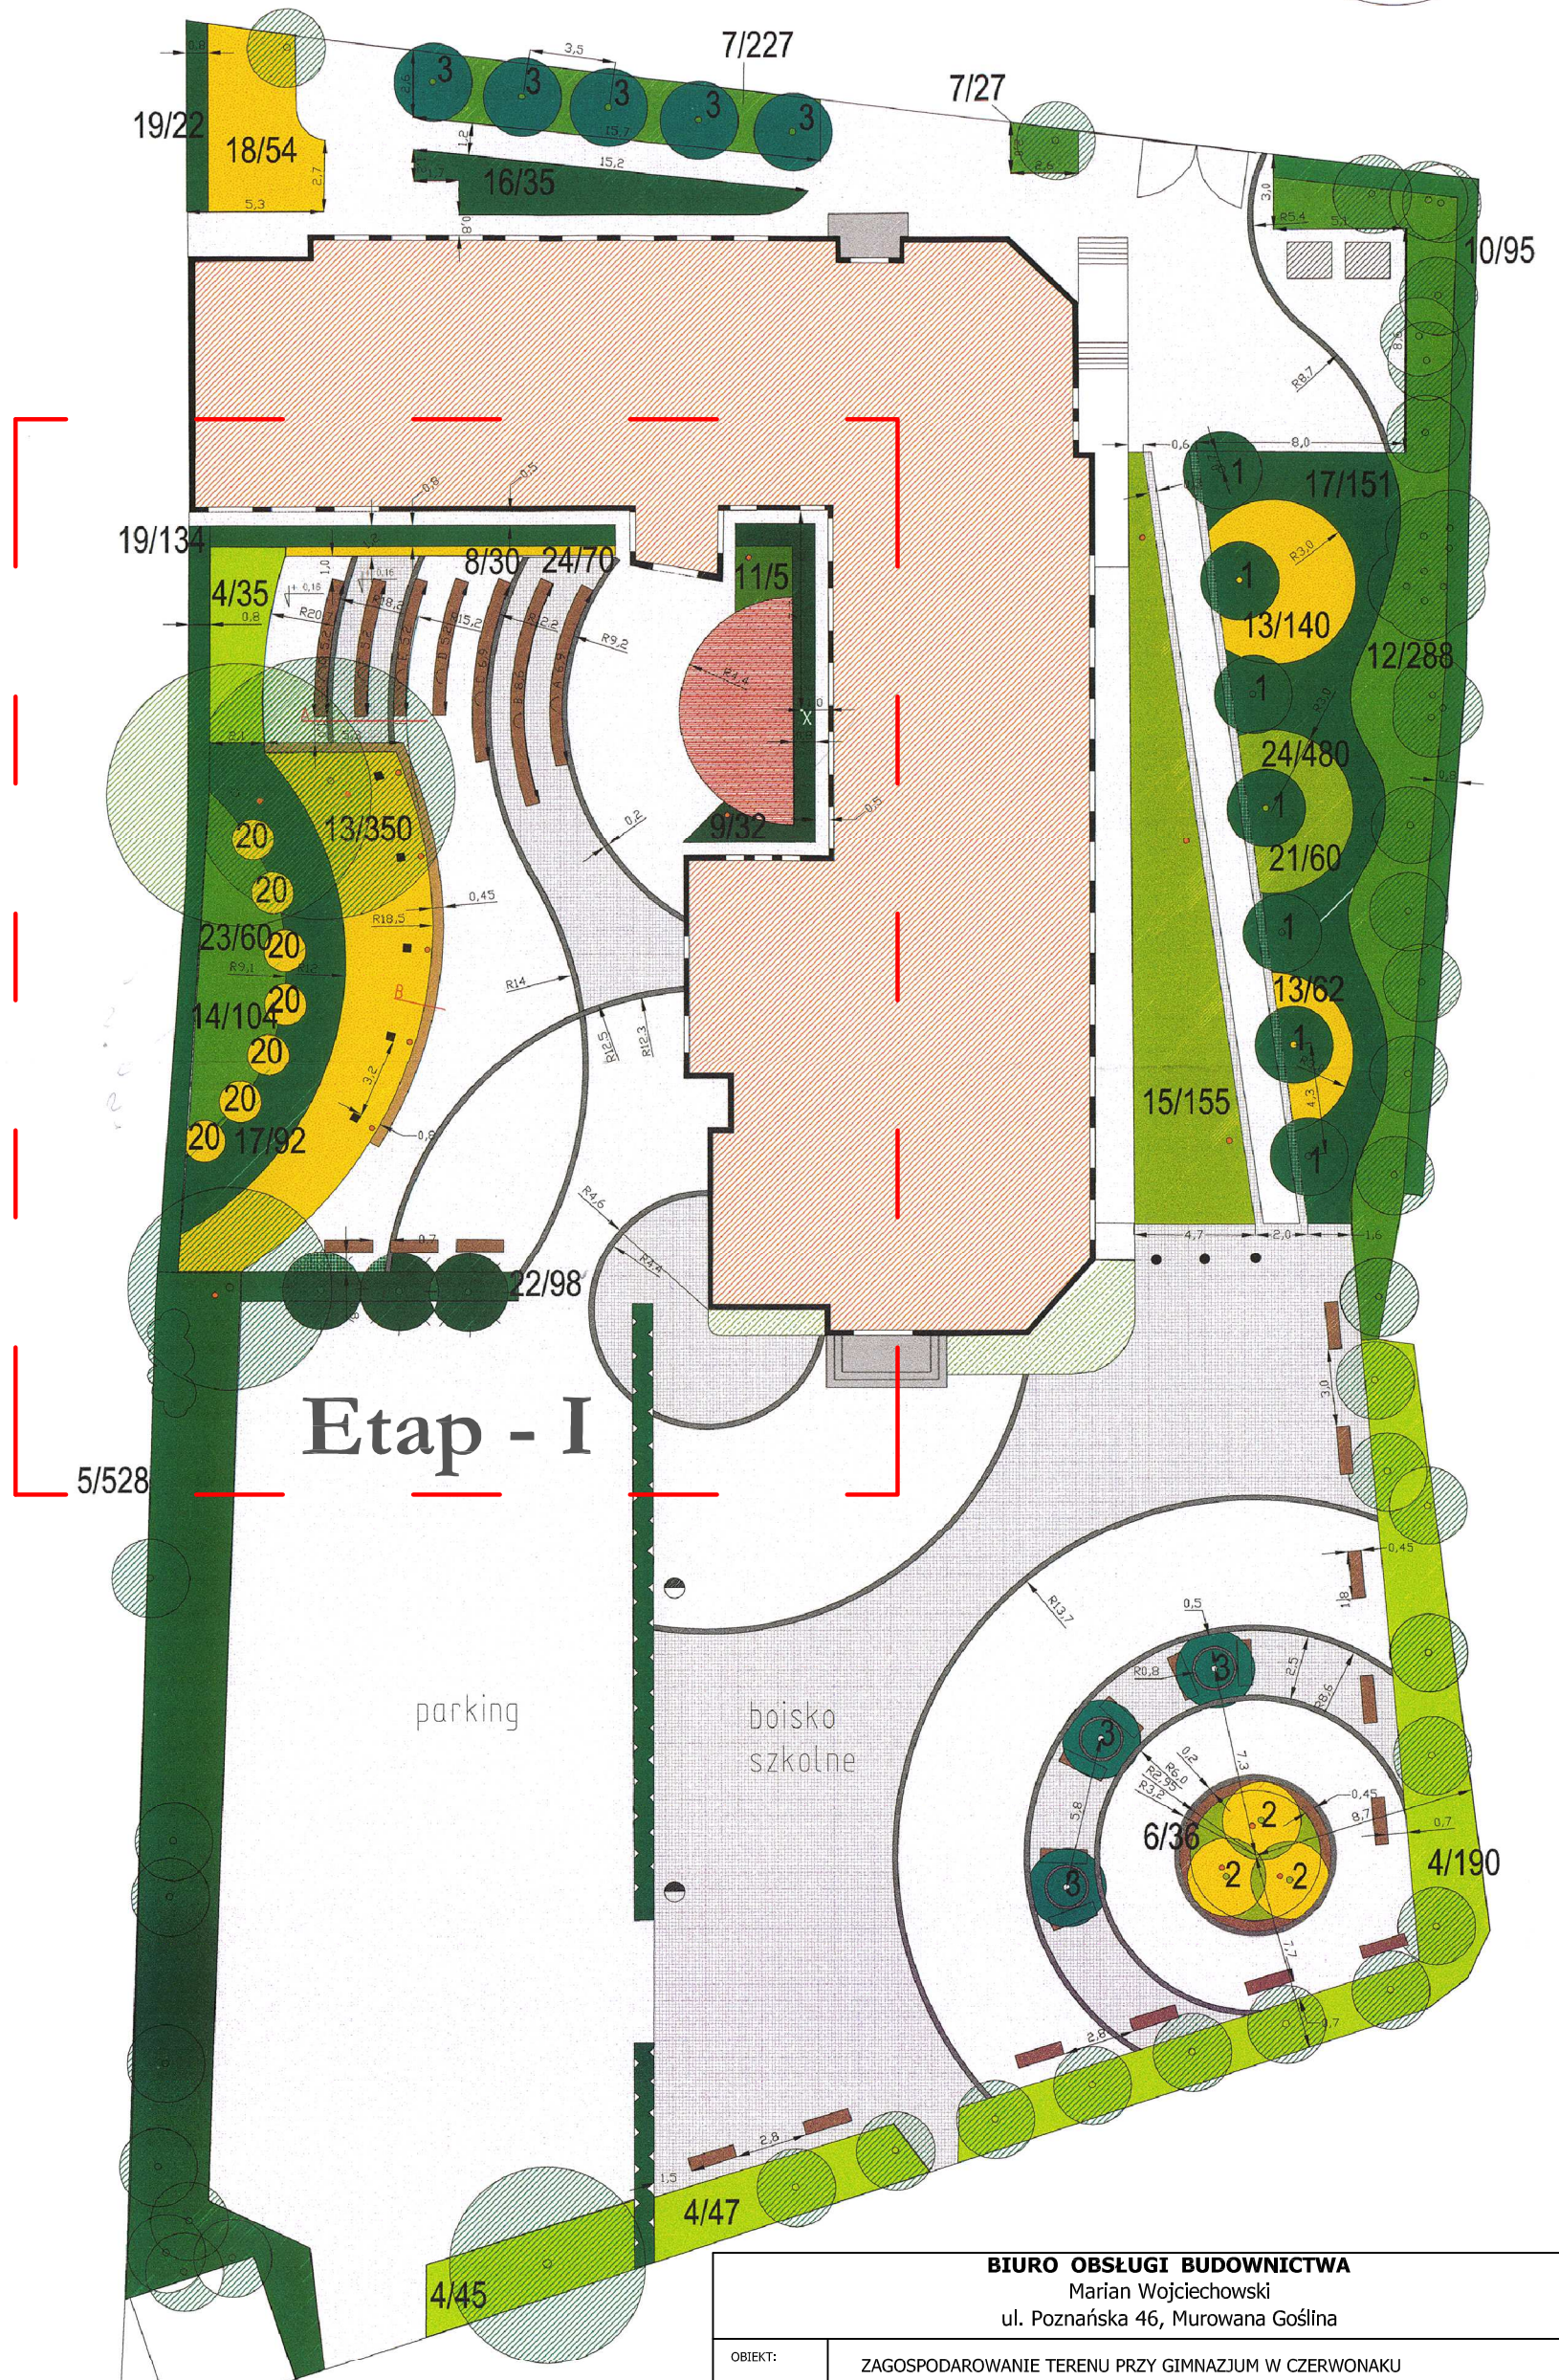


# PLAN ZAGOSPODAROWANIA TERENU

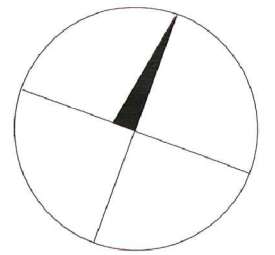

Plan opracowany przez Aldonę  
Szkudlarek-Lipowy

<b>BIURO OBSŁUGI BUDOWNICTWA</b> Marian Wojciechowski ul. Poznańska 46, Murowana Goślina			
OBIEKT:	ZAGOSPODAROWANIE TERENU PRZY GIMNAZJUM W CZERWONAKU		
LOKALIZACJA:	<b>Gimnazjum im. J.Pawła II</b> <b>ul. Szkolna 1</b> <b>62-004 Czerwonak</b>		
INWESTOR:	Urząd Gminy Czerwonak ul. Źródłana 39 62-004 Czerwonak		
OPRACOWAŁ:	Marian Wojciechowski		NR. RYS.: <b>1</b>
BRANŻA: ARCHITEKTURA	PROJEKT	DATA: MAJ 2009	SKALA: 1:200