


PRZEKRÓJ I-I

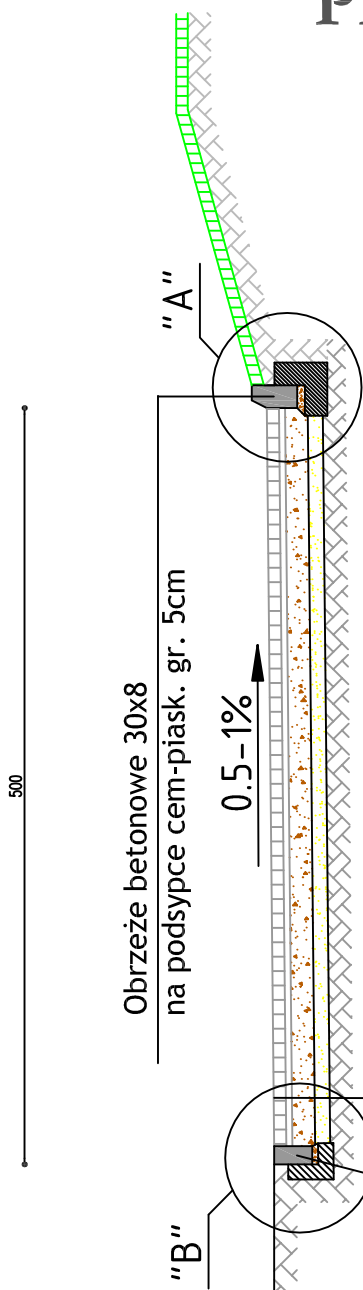

Obrzeże betonowe 30x8
na podsypce cem-piask. gr. 5cm

0.5-1%

"B"

Obrzeże z krawężnika
betonowego wtapianego
12x25 na podsypce
cem-piask. gr 5 cm z oporem

"A"

Nawierzchnia z kostki granitowej gr. 10cm
na podsypce cem.-piask. gr. 4cm. Kostka szara.

Podbudowa z kamienia łamanego stabilizowanego mechanicznie
gr. 10cm

Warstwa z piasku średnioziarnistego
o gr. 5 cm

Istniejące podłoże gruntowe

BIURO OBSŁUGI BUDOWNICTWA

Marian Wojciechowski
ul. Poznańska 46, Murowana Goślina

OBIEKT:	KLUB KOGUCIK W MIEJSCOWOSCI POTASZE - II ETAP ZAGOSPODAROWANIA TERENU		
LOKALIZACJA:	Klub Kogucik ul. Lipowa 1 62-005 Potasze		
INWESTOR:	GOK SOKÓŁ ul. Gdyńska 47 62-004 Czerwonak		
OPRACOWAŁ:	Marian Wojciechowski		NR RYS.: 14
BRANŻA: ARCHITEKTURA	PROJEKT	DATA: LISTOPAD 2008	SKALA: 1:50