


PRZEKRÓJ II-II

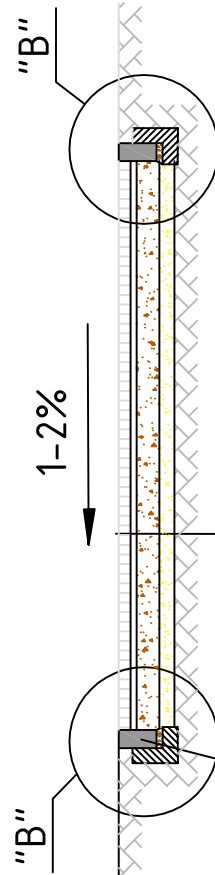

Obrzeże z krawężnika betonowego wtapianego 12x25 na podsypce cem-piask. gr 5 cm z oporem

Nawierzchnia z kostki granitowej gr. 10cm na podsypce cem.-piask. gr. 4cm. Kostka szara.

Podbudowa z kamienia łamanego stabilizowanego mechanicznie gr. 15cm

Warstwa z piasku średnioziarnistego o gr. 10 cm

Istniejące podłoże gruntowe

BIURO OBSŁUGI BUDOWNICTWA

Marian Wojciechowski
ul. Poznańska 46, Murowana Goślina

| | | | |
|-------------------------|---|------------------------|----------------|
| OBIEKT: | KLUB KOGUCIK W MIEJSCOWOSCI POTASZE - II ETAP ZAGOSPODAROWANIA TERENU | | |
| LOKALIZACJA: | Klub Kogucik ul. Lipowa 1 62-005 Potasze | | |
| INWESTOR: | GOK SOKÓŁ ul. Gdyńska 47 62-004 Czerwonak | | |
| OPRACOWAŁ: | Marian Wojciechowski | | NR RYS.: 15 |
| BRANŻA: ARCHITEKTURA | PROJEKT | DATA: LISTOPAD 2008 | SKALA: 1:50 |