



SZCZEGÓŁ "A"

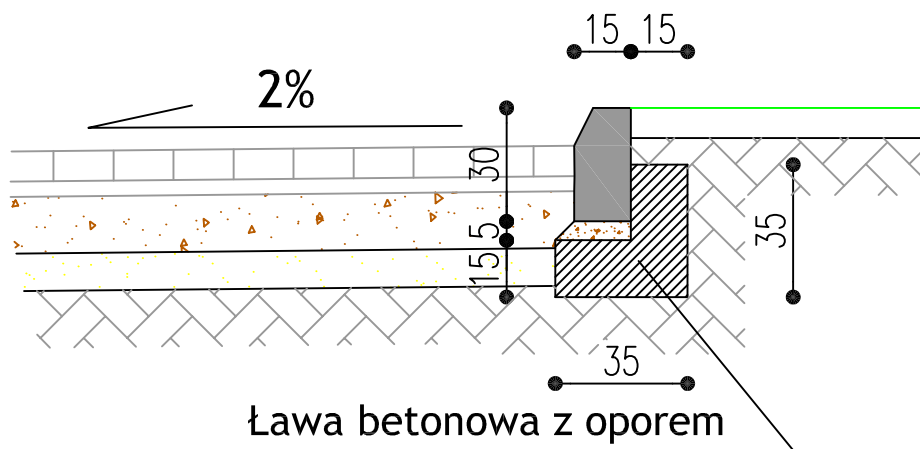

Ława betonowa z oporem
z betonu B-15
w ilości 0,0825m³/mb

SZCZEGÓŁ "B"

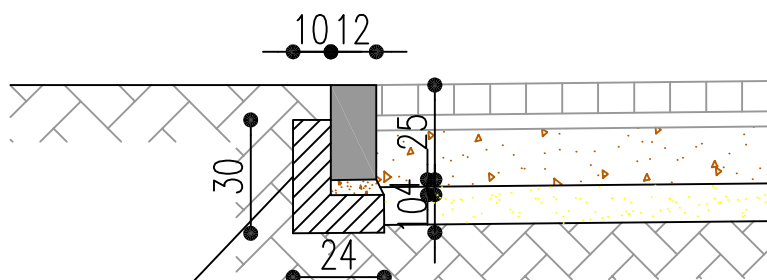

Ława betonowa z oporem
z betonu B-15
w ilości 0,045m³/mb

BIURO OBSŁUGI BUDOWNICTWA

Marian Wojciechowski
ul. Poznańska 46, Murowana Goślina

| | | | |
|-------------------------|---|------------------------|----------------|
| OBIEKT: | KLUB KOGUCIK W MIEJSCOWOSCI POTASZE - II ETAP ZAGOSPODAROWANIA TERENU | | |
| LOKALIZACJA: | Klub Kogucik ul. Lipowa 1 62-005 Potasze | | |
| INWESTOR: | GOK SOKÓŁ ul. Gdyńska 47 62-004 Czerwonak | | |
| OPRACOWAŁ: | Marian Wojciechowski | | NR RYS.: 16 |
| BRANŻA: ARCHITEKTURA | PROJEKT | DATA: SIERPIEŃ 2008 | SKALA: 1:20 |