


SZCZEGÓŁ C skala 1:25

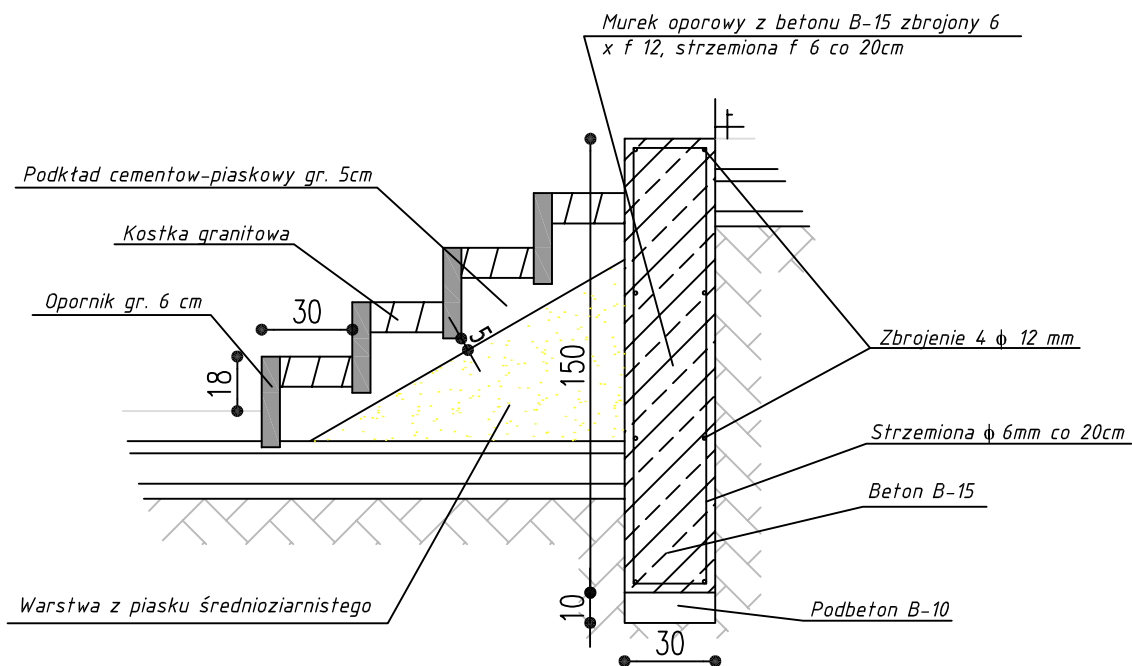

BIURO OBSŁUGI BUDOWNICTWA

Marian Wojciechowski
ul. Poznańska 46, Murowana Goślina

	BIURO OBSŁUGI BUDOWNICTWA Marian Wojciechowski ul. Poznańska 46, Murowana Goślina		
OBIEKT:	KLUB KOGUCIK W MIEJSCOWOSCI POTASZE - II ETAP ZAGOSPODAROWANIA TERENU		
LOKALIZACJA:	Klub Kogucik ul. Lipowa 1 62-005 Potasze		
INWESTOR:	GOK SOKÓŁ ul. Gdyńska 47 62-004 Czerwonak		
OPRACOWAŁ:	Marian Wojciechowski		NR RYS: 17
BRANŻA: ARCHITEKTURA	PROJEKT	DATA: LISTOPAD 2008	SKALA: 1:25