


SCENA Z WIDOWNIĄ

1. Istniejący budynek
2. Zaplecze sceny
3. Scena
4. Teren przed sceną
5. Widownia
6. Schody

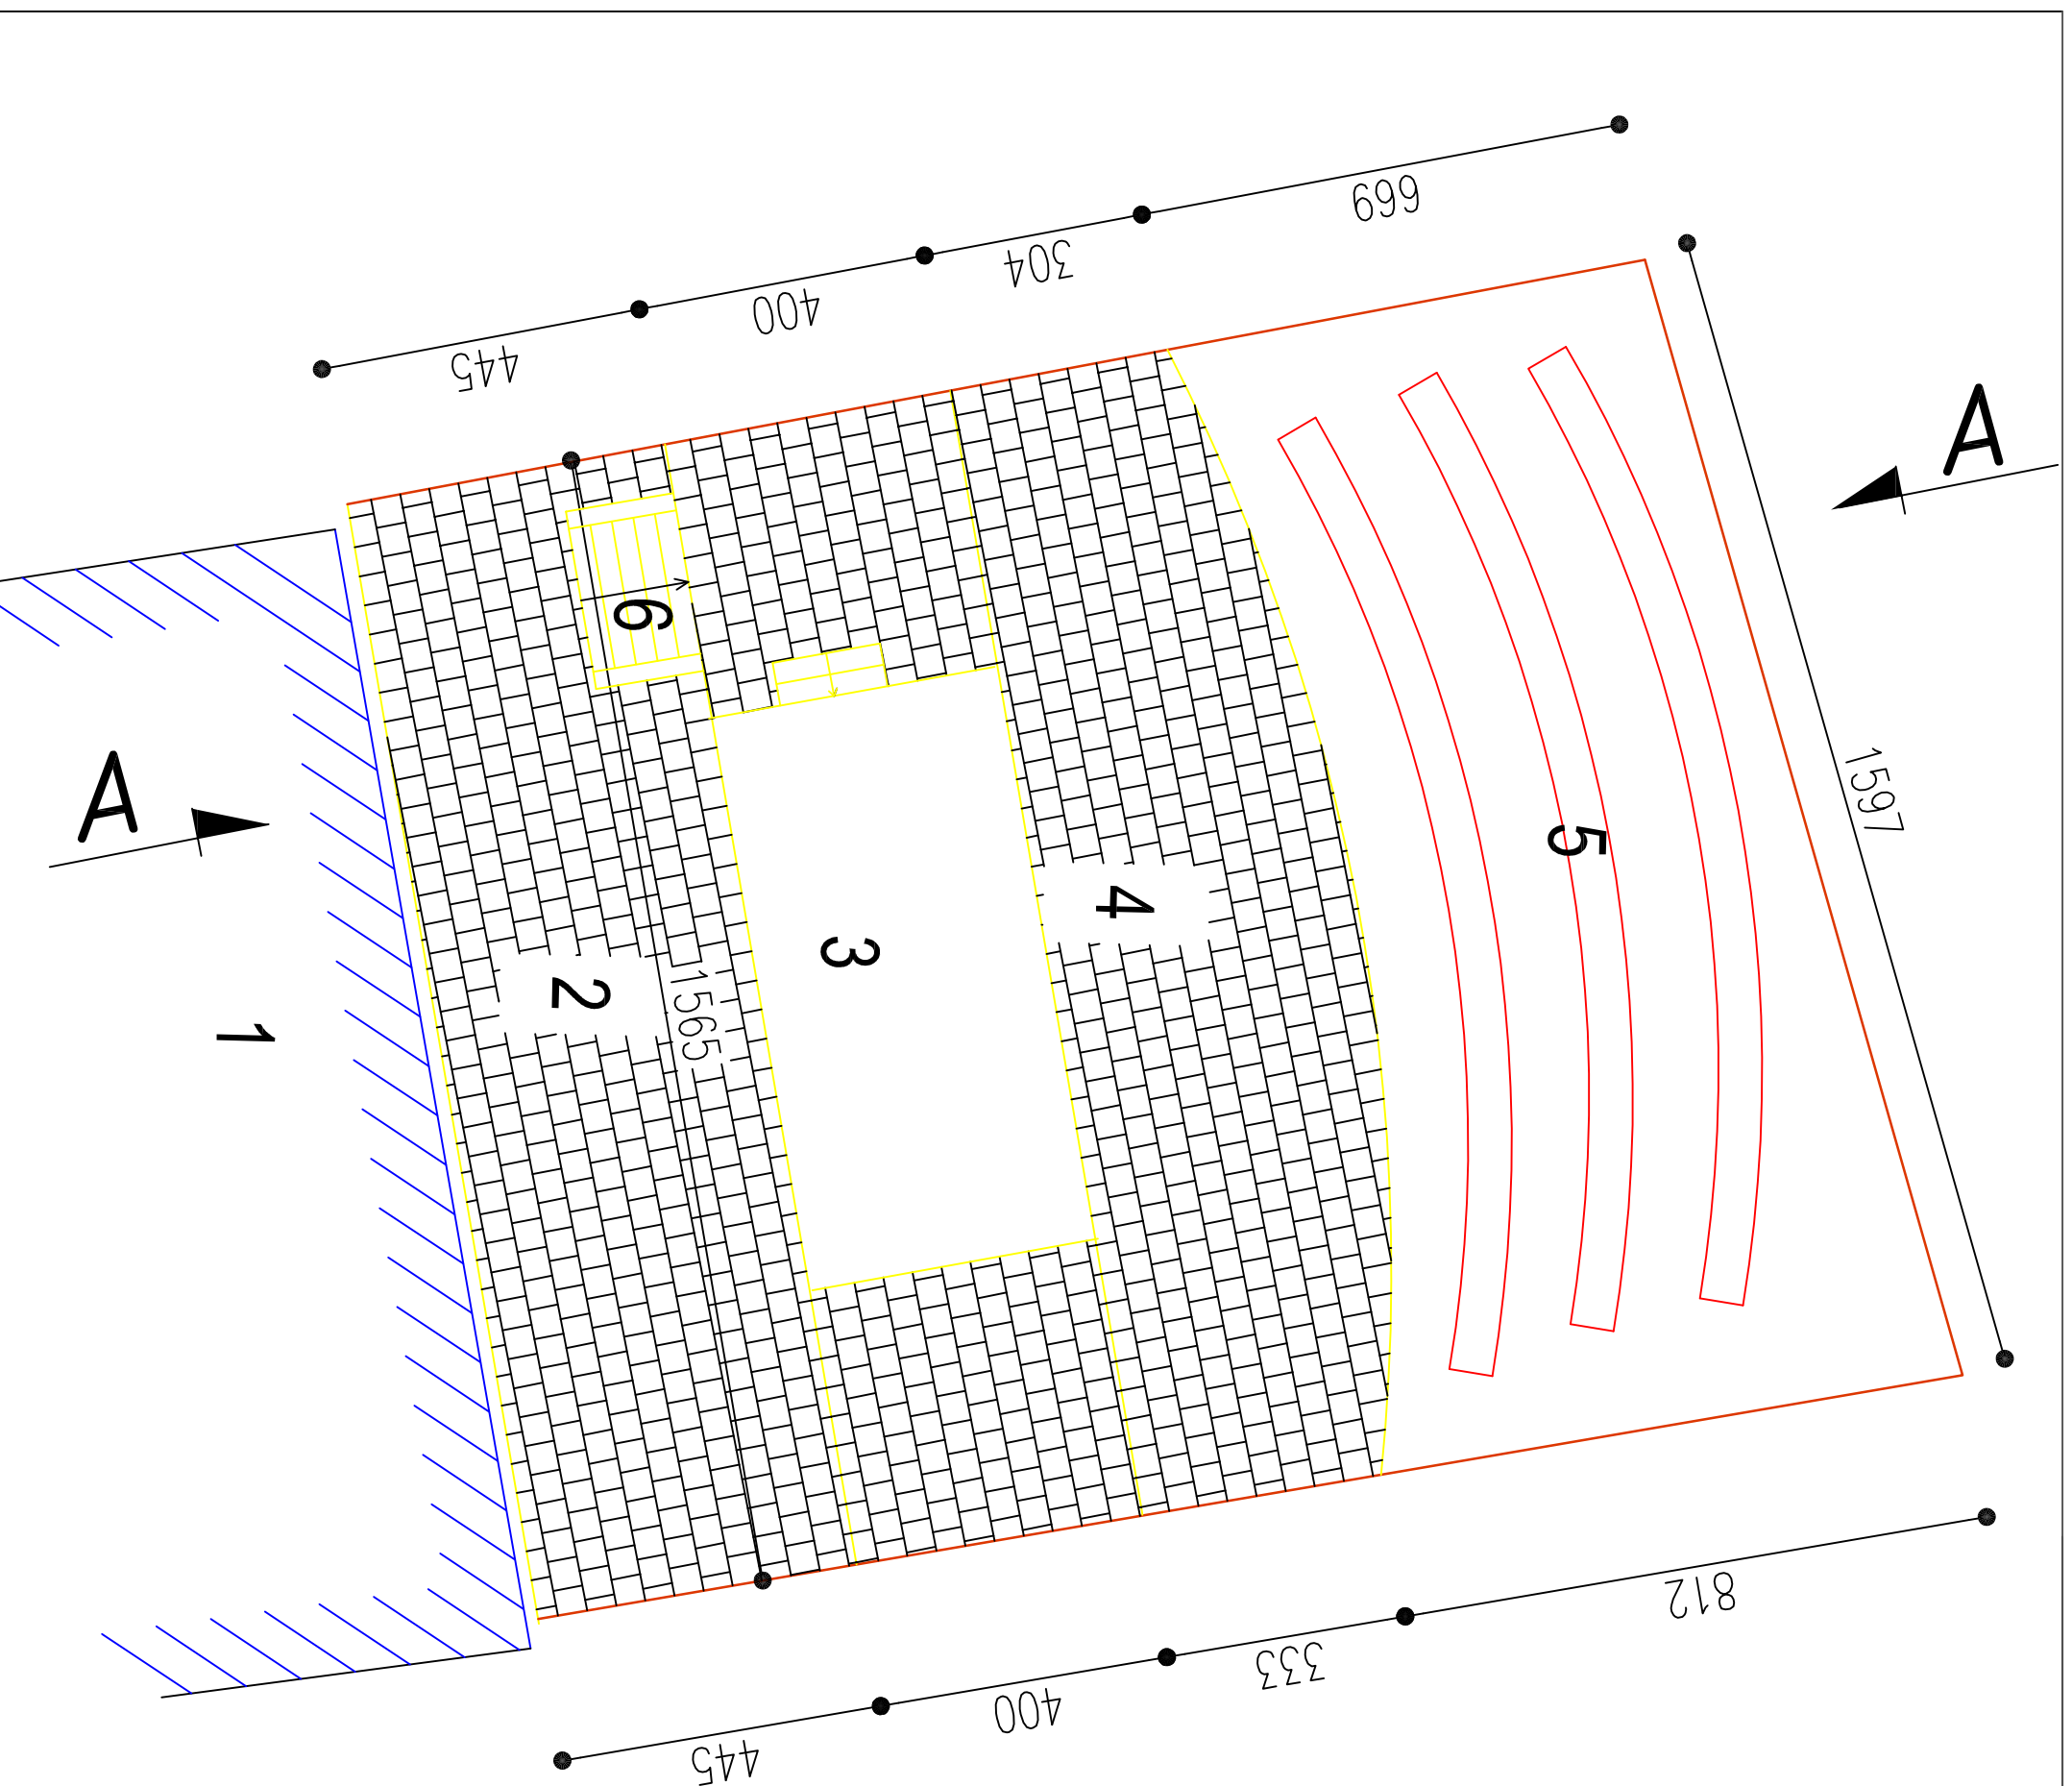

BIURO OBSŁUGI BUDOWNICTWA Marian Wojciechowski ul. Poznańska 46, Murowana Goślina	
OBIEKT:	KLUB KOGUCIK W MIEJSCOWOŚCI POTASZE - II ETAP ZAGOSPODAROWANIA TERENU
LOKALIZACJA:	Klub Kogucik ul. Lipowa 1 62-005 Potasze
INWESTOR:	GOK SOKÓŁ ul. Gdwińska 47 62-004 Czerwonak
OPRACOWAŁ:	Marian Wojciechowski
BRANŻA ARCHITEKTURA	PROJEKT
	DATA: LISTOPAD 2008
	NR RYS.: 10
	SKALA: 1:100