


SCENA Z WIDOWNIĄ

PRZEKRÓJ A-A

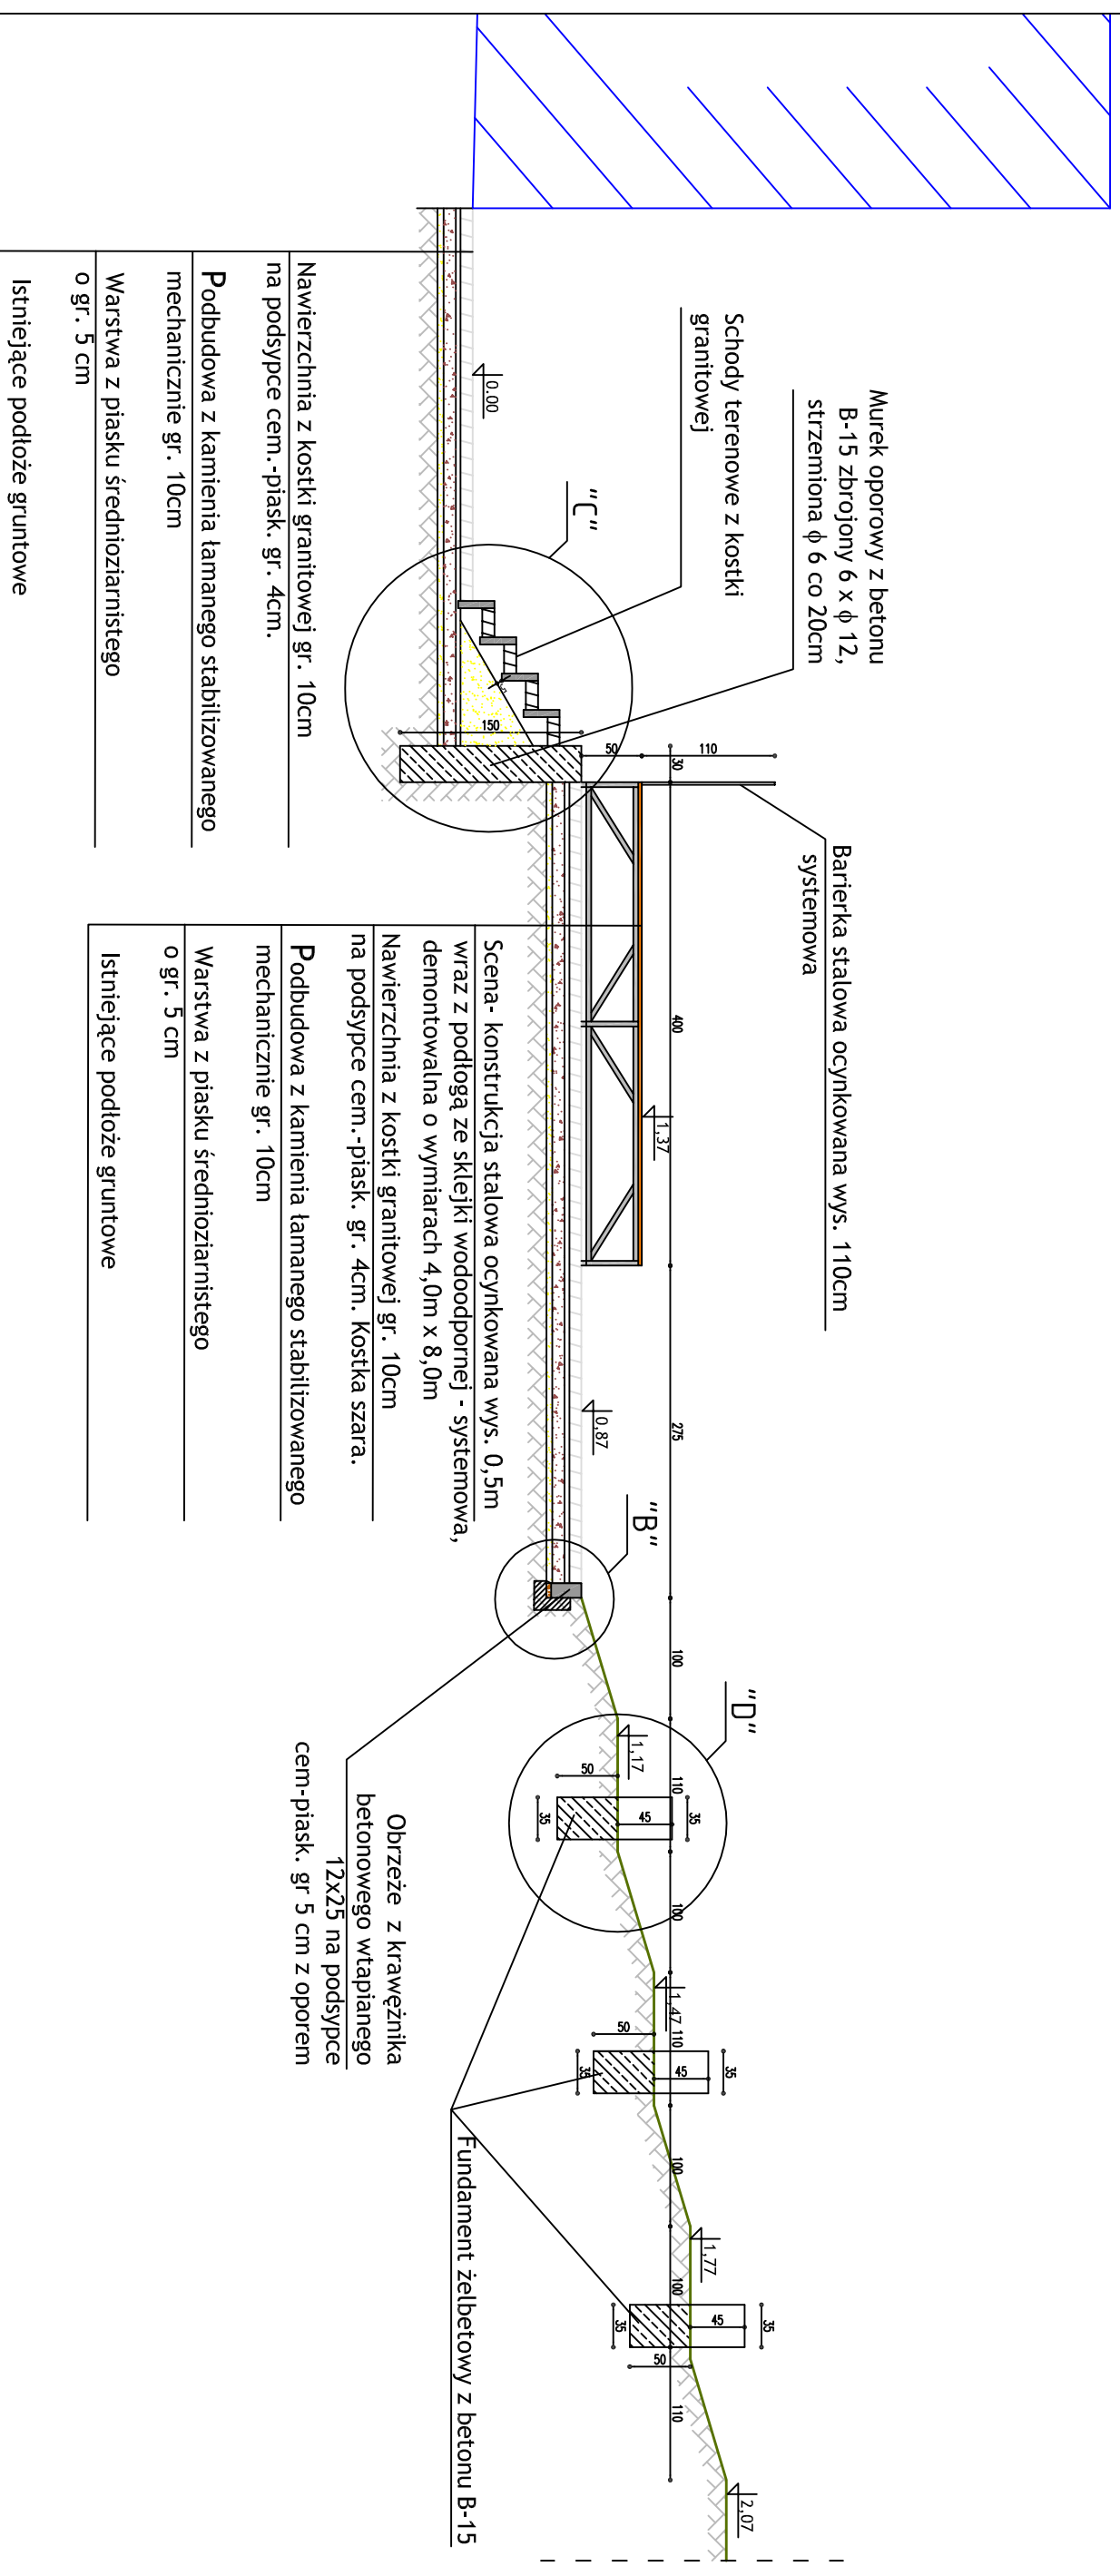

BIURO OBSŁUGI BUDOWNICTWA	
Marian Wojciechowski ul. Poznańska 46, Murowana Goślina	
OBIEKT:	KLUB KOGUCIK W MIEJSCOWOŚCI POTASZE - II ETAP ZAGOSPODAROWANIA TERENU
LOKALIZACJA:	Klub Kogucik ul. Lipowa 1 62-005 Potasze
INWESTOR:	GOK SOKÓŁ ul. Gdynska 47 62-004 Czerwonik
OPRACOWAŁ:	Marian Wojciechowski
BRANŻA ARCHITECTURALNA	PROJEKT
	DATUM: LISTOPAD 2008
	SKALA: 1:100