


# ŚCIEŻKA ZDROWIA

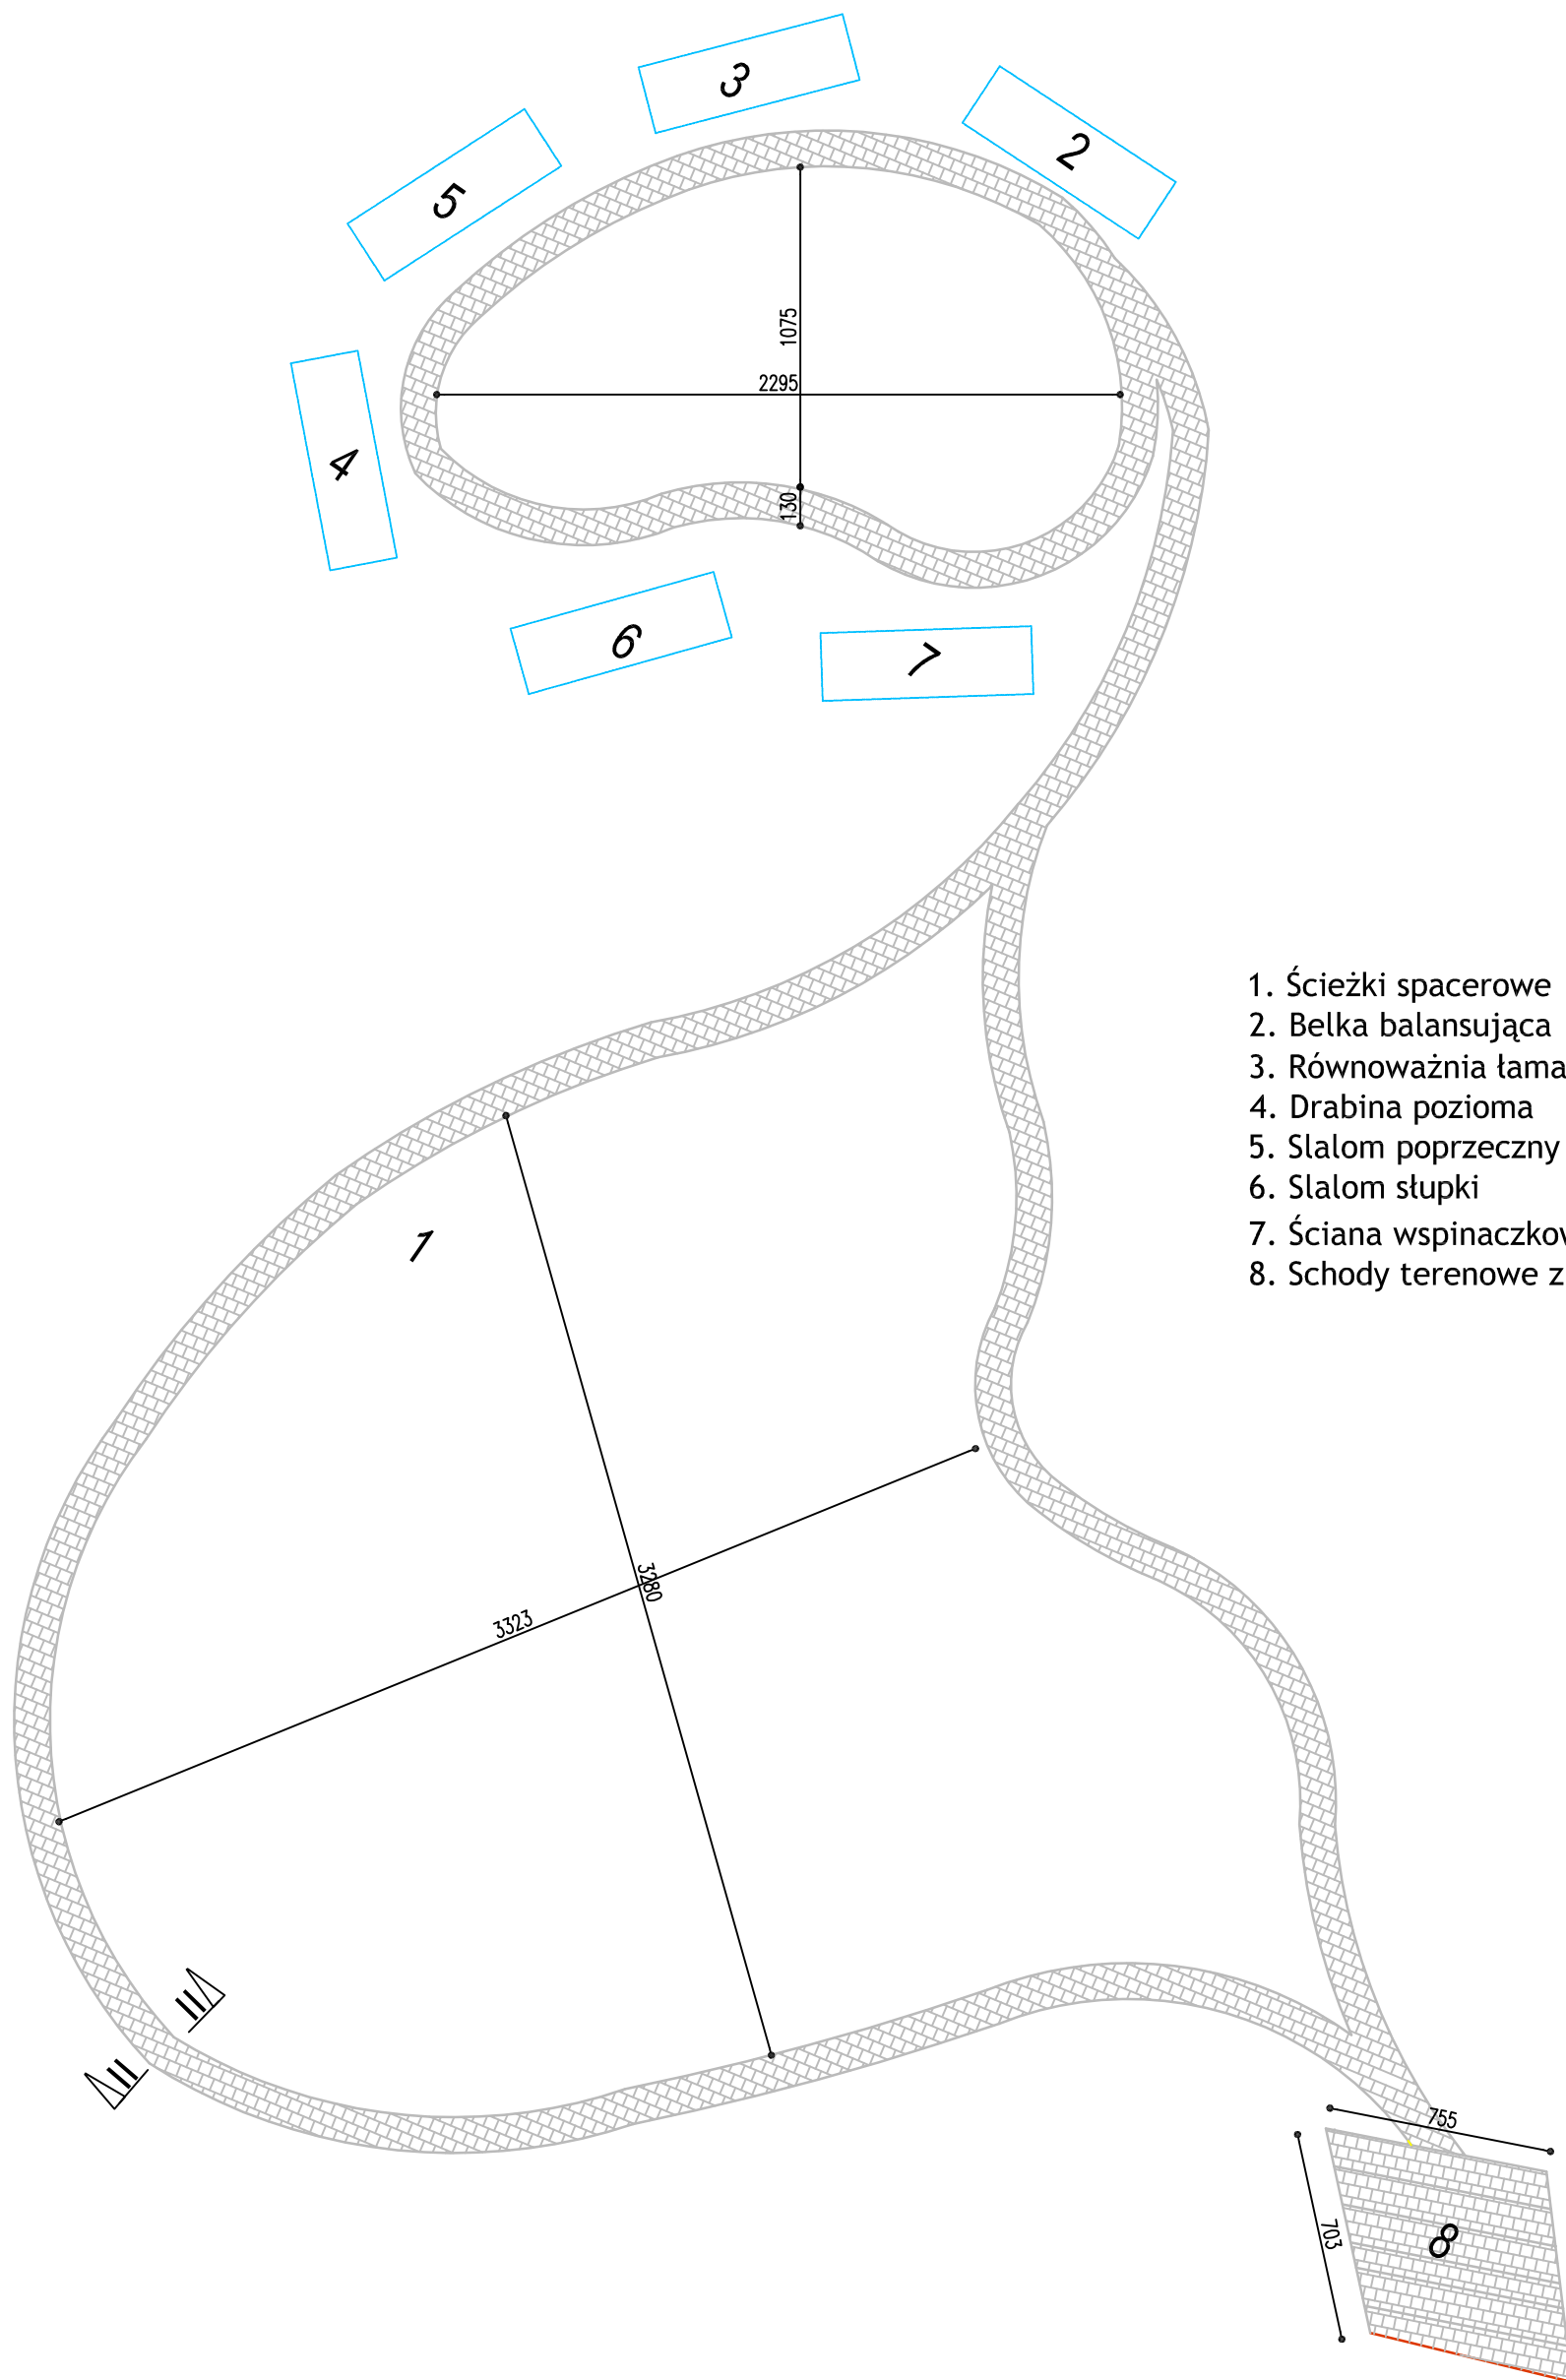

1. Ścieżki spacerowe
2. Belka balansująca
3. Równoważnia łamana
4. Drabina pozioma
5. Ślalom poprzeczny
6. Ślalom słupki
7. Ściana wspinaczkowa z opon
8. Schody terenowe z kostki granitowej

<b>BIURO OBSŁUGI BUDOWNICTWA</b> Marian Wojciechowski ul. Poznańska 46, Murowana Goślina			
OBIEKT:	KLUB KOGUCIK W MIEJSCOWOŚCI POTASZE - II ETAP ZAGOSPODAROWANIA TERENU		
LOKALIZACJA:	<b>Klub Kogucik</b> <b>ul. Lipowa 1</b> <b>62-005 Potasze</b>		
INWESTOR:	GOK SOKÓŁ ul. Gdyńska 47 62-004 Czerwonak		
OPRACOWAŁ:	Marian Wojciechowski		NR RYS.: 13
BRANŻA: ARCHITEKTURA	PROJEKT	DATA: LISTOPAD 2008	SKALA: 1:150