


KONSTRUKCJA ALTANY

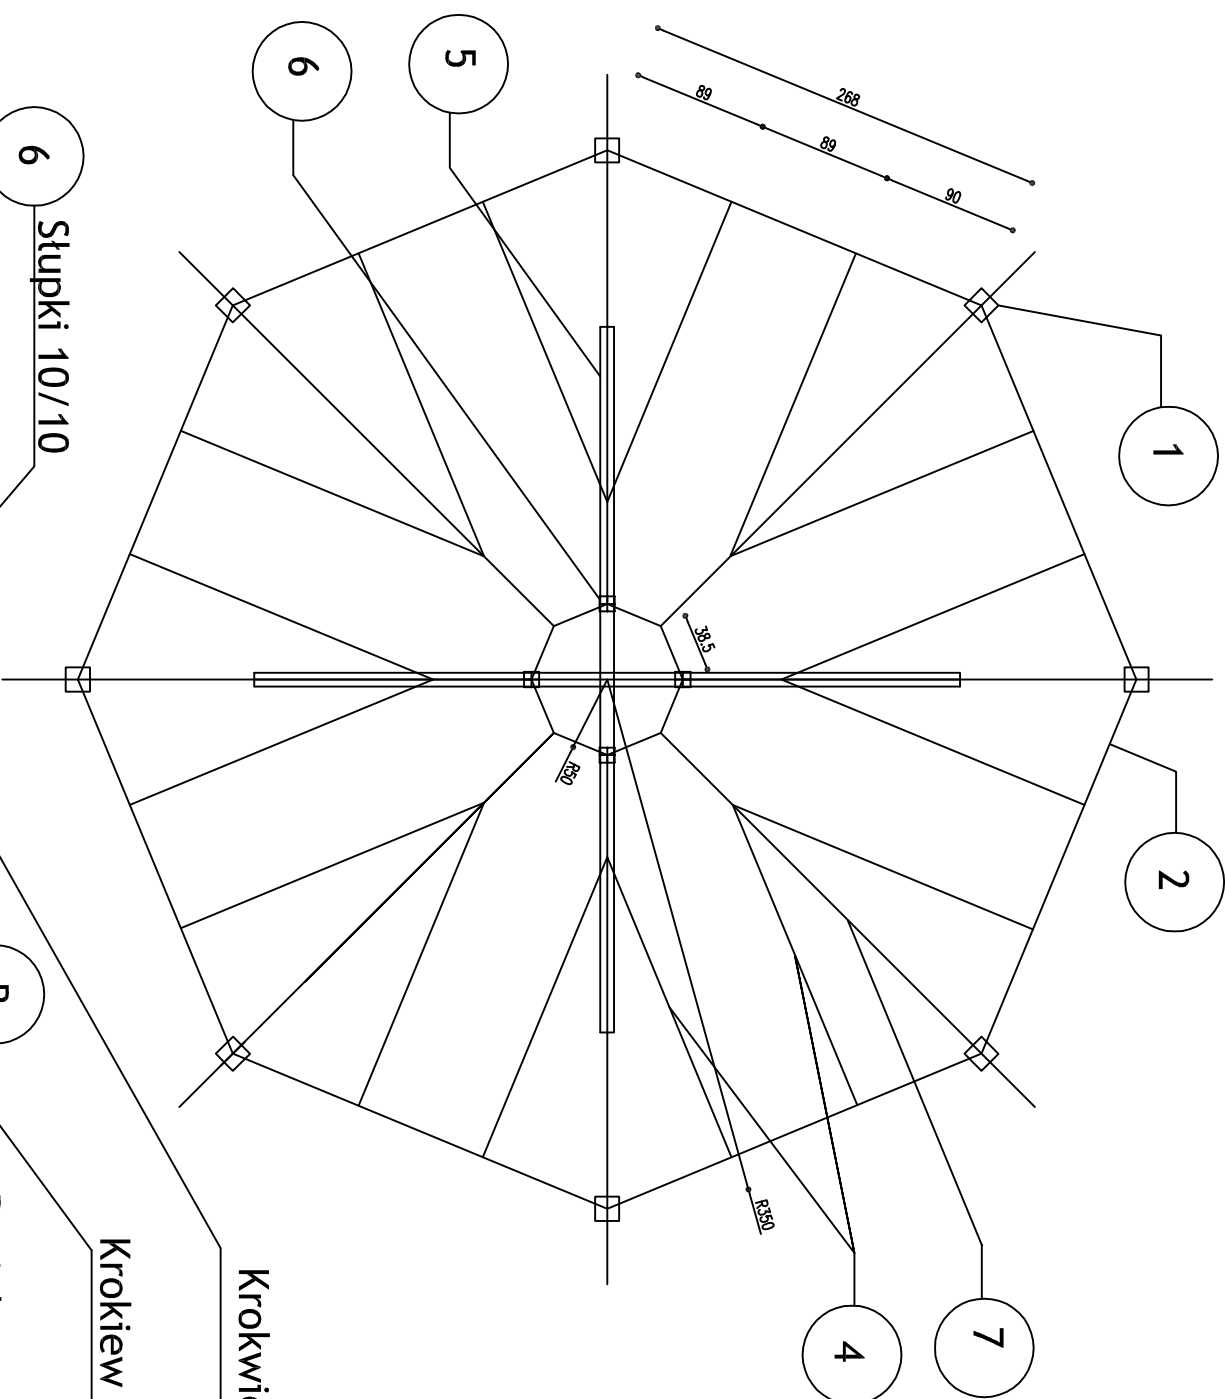

- _____ Nawierzchnia z kostki granitowej gr. 8 cm na podsypce cem.-piask. gr. 4cm. Kostka szara.
- _____ Warstwa z piasku średnioziarnistego o gr. 15 cm
- _____ Grunt rodzimy



- _____ Gont papowy - brązowy
- _____ Deskowanie pełne deskami 1,9cm
- _____ Kleszcze 4/12
- _____ Krokwie 6/12

Wypełnienie ścian altany

szt. 7

skala 1:25

poręcz ściany altany z desek bejcowanych 7,0 x 2,8cm

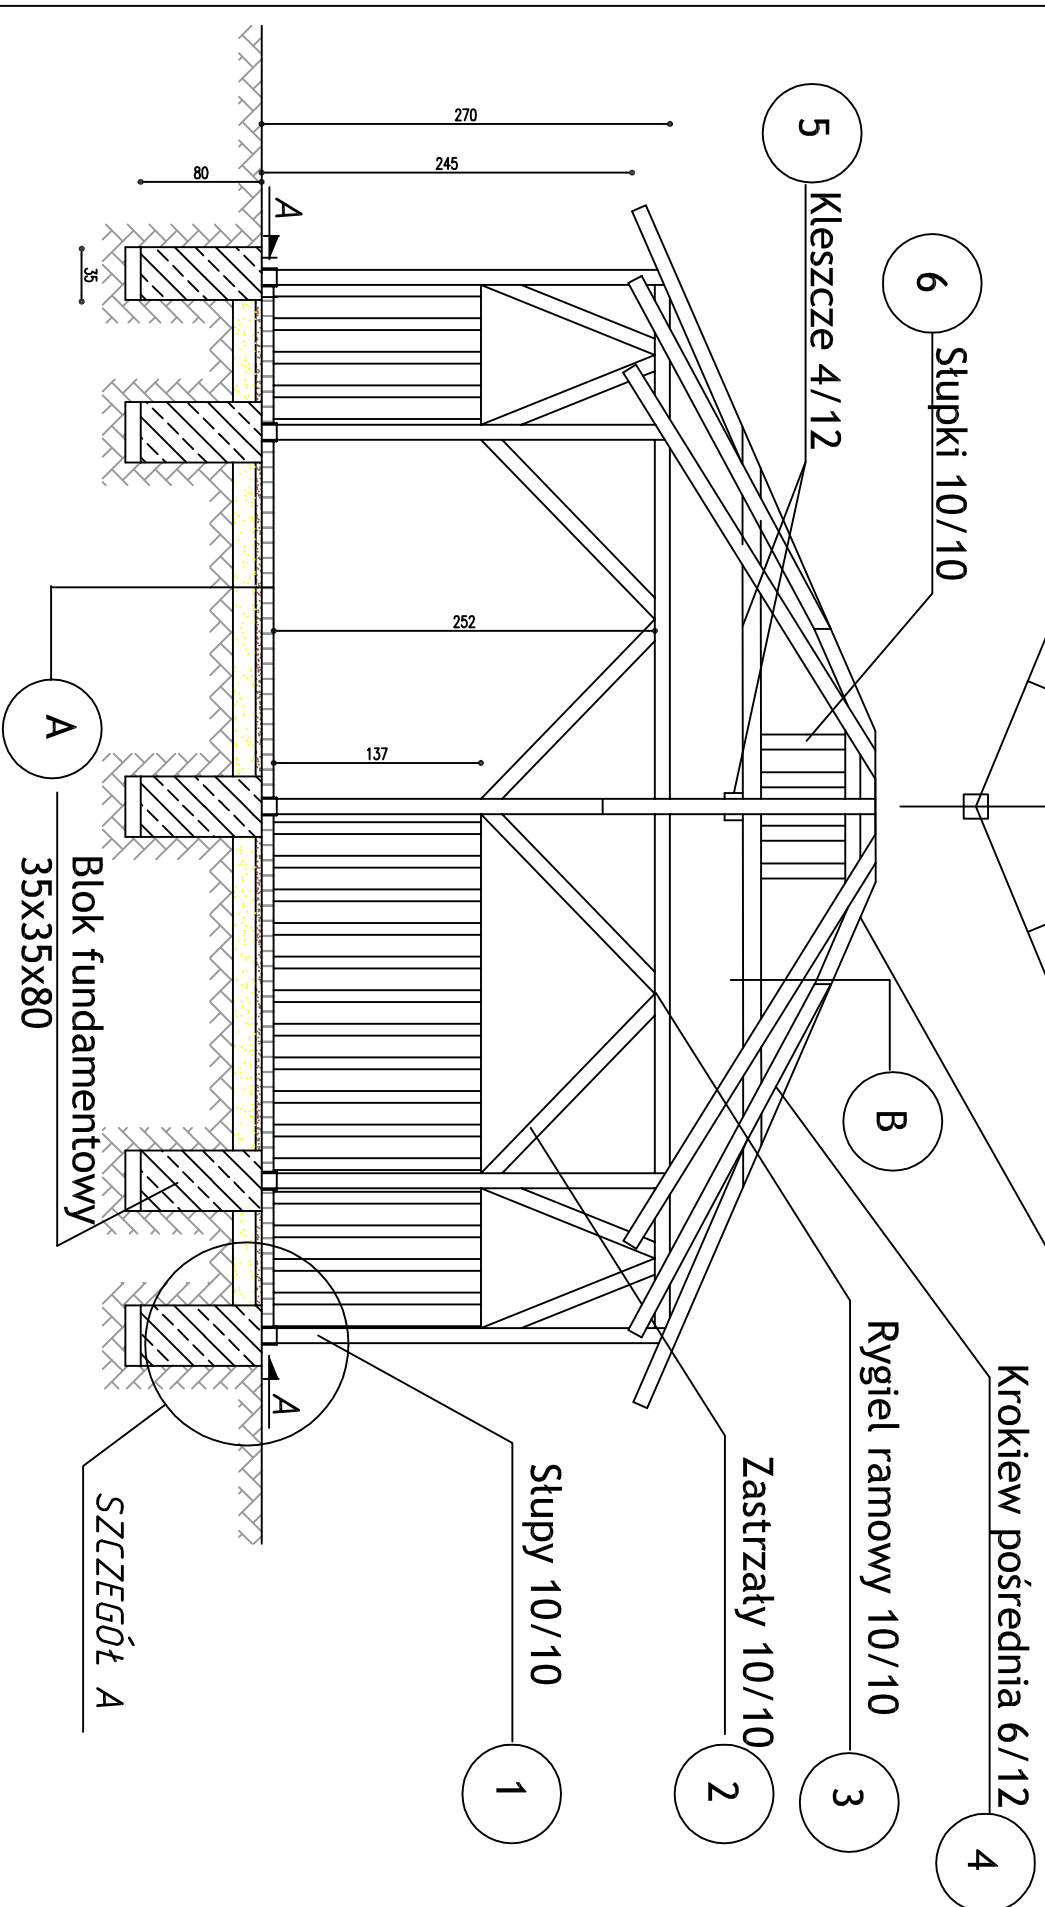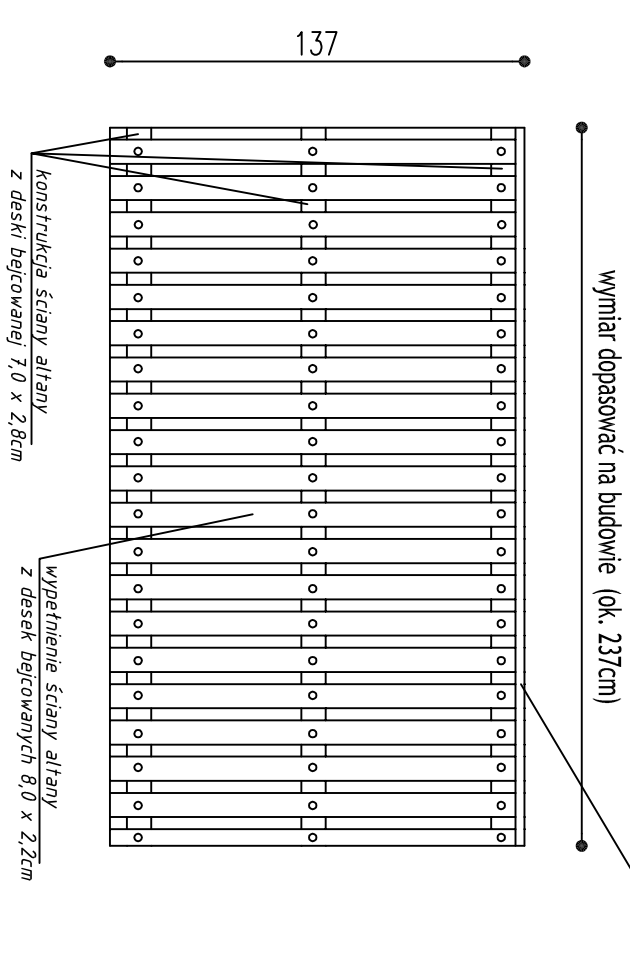

BIURO OBSŁUGI BUDOWNICTWA Marian Wojciechowski ul. Poznańska 46, Murowana Goślina	
OBIEKT:	KLUB KOGUCIK W MIEJSCOWOŚCI POTASZE - II ETAP ZAGOSPODAROWANIA TERENU
LOKALIZACJA:	Klub Kogucik ul. Lipowa 1 62-005 Potasze
INWESTOR:	GOK SOKÓŁ ul. Gdwińska 47 62-004 Czerwonak
OPRACOWAŁ:	Marian Wojciechowski
BRANŻA ARCHITEKTURA	PROJEKT
DATA:	LISTOPAD 2008
NR RYS:	4
SKALA:	1:50