


PLAC ZABAW

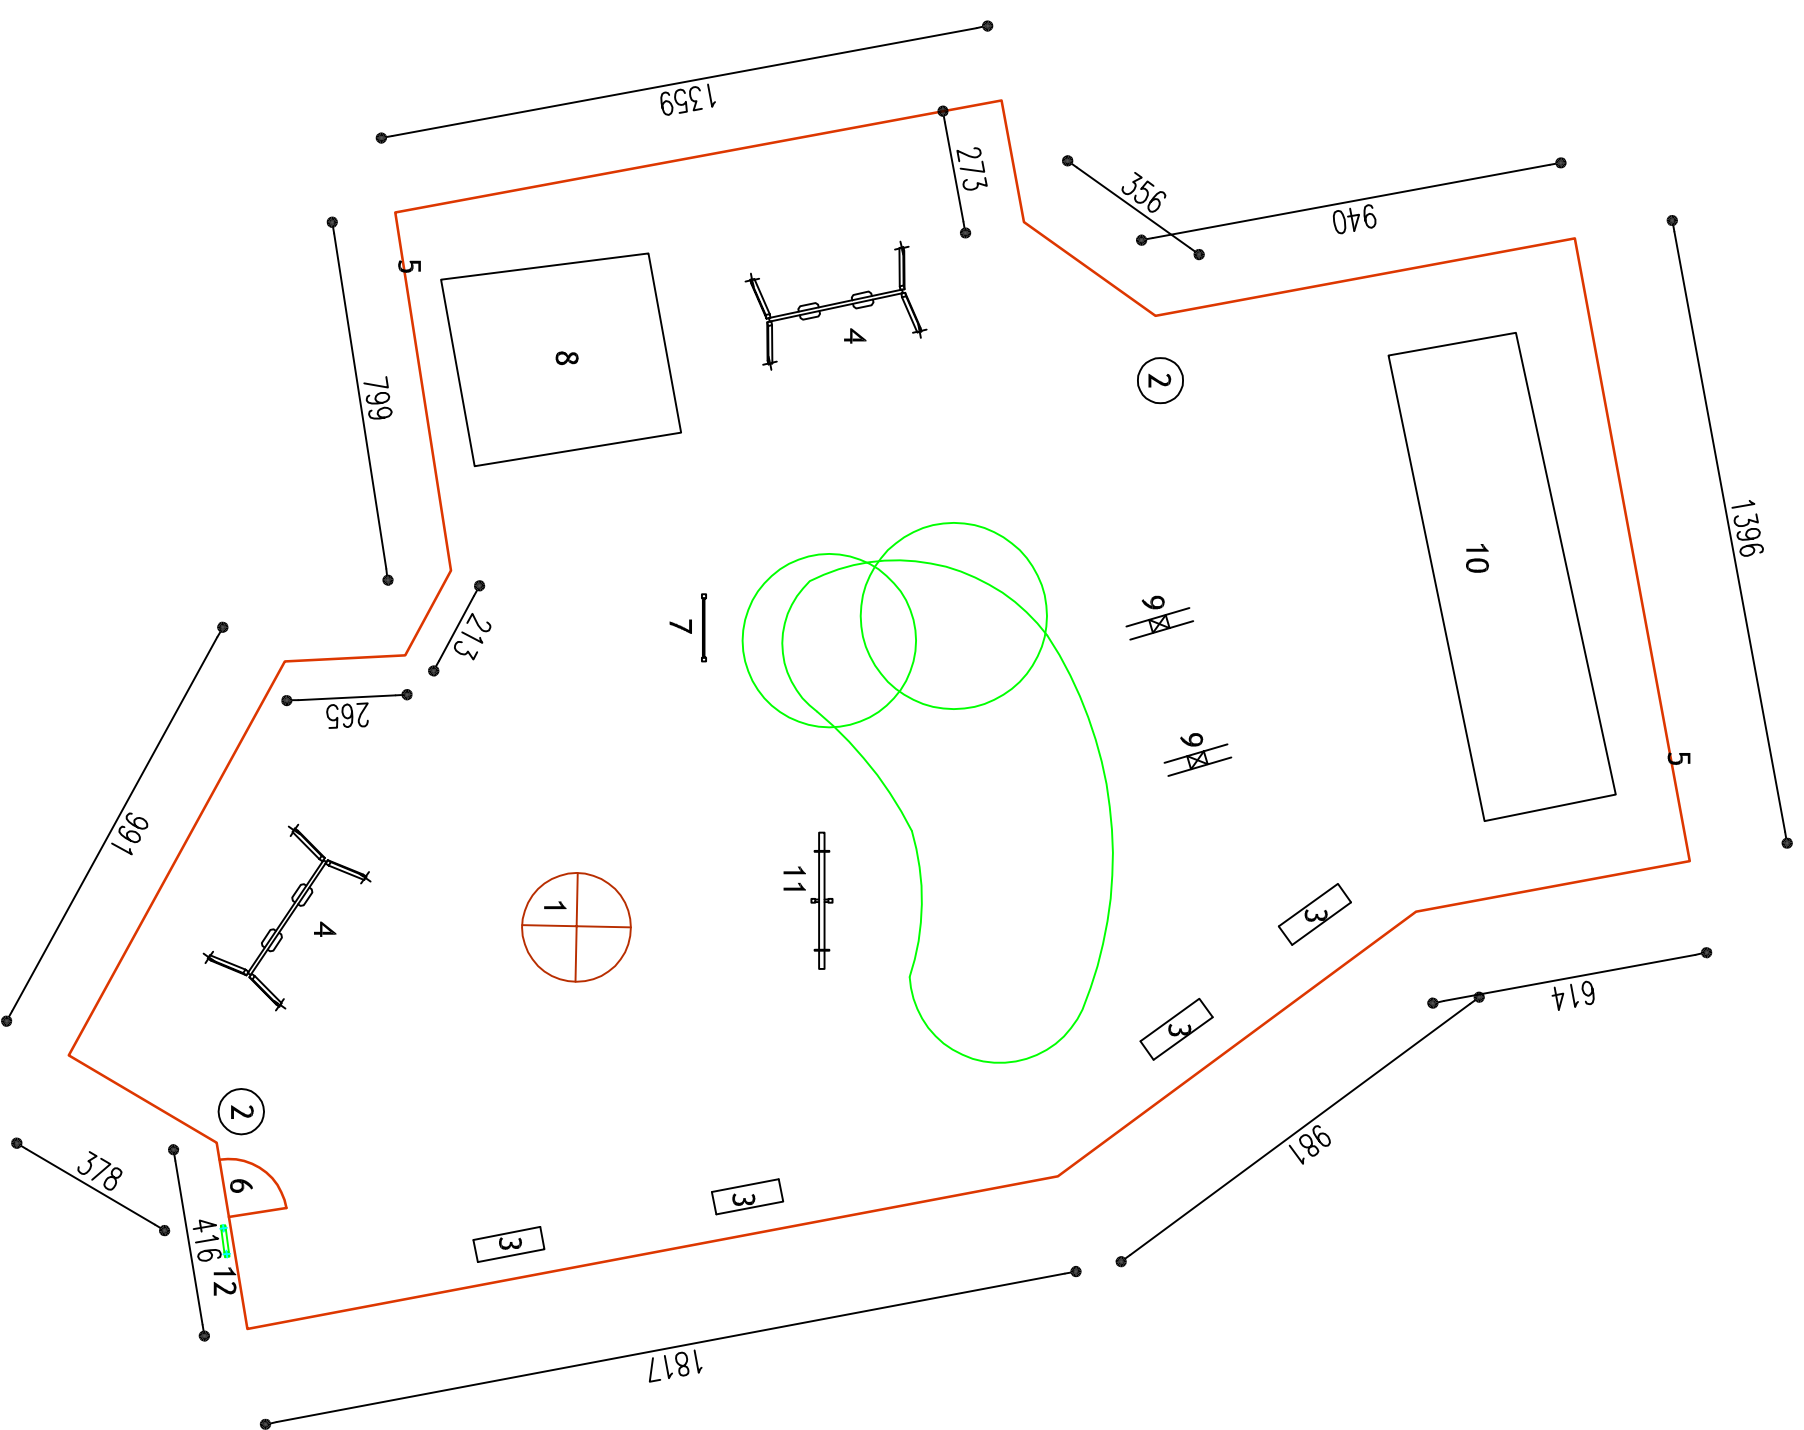

1. Karuzela platformowa
2. Kosze na śmieci
3. Ławki
4. Huśtawki podwójne
5. Ogrodzenie drewniane wys. 120cm
6. Furtka
7. Gra interaktywna "kółko-krzyżyk"
8. Zestaw zabawowy ze zjeżdżalnią
9. Bujaki sprężynowe
10. Zestaw zabawowy - istniejący
11. Huśtawka ważka - istniejąca
12. Tablica ogłoszeń

| | |
|--|---|
| BIURO OBSŁUGI BUDOWNICTWA Marian Wojciechowski ul. Poznańska 46, Murowana Goślina | |
| OBIEKT: | KLUB KOGUCIK W MIEJSCOWOŚCI POTASZE - II ETAP ZAGOSPODAROWANIA TERENU |
| LOKALIZACJA: | Klub Kogucik ul. Lipowa 1 62-005 Potasze |
| INWESTOR: | GOK SOKÓŁ ul. Gdyńska 47 62-004 Czerwonak |
| OPRACOWAŁ: | Marian Wojciechowski |
| BRANŻA ARCHITEKTURA | PROJEKT |
| | DATA: LISTOPAD 2008 |
| | SKALA: 1:150 |
| | NR RRS: 8 |