

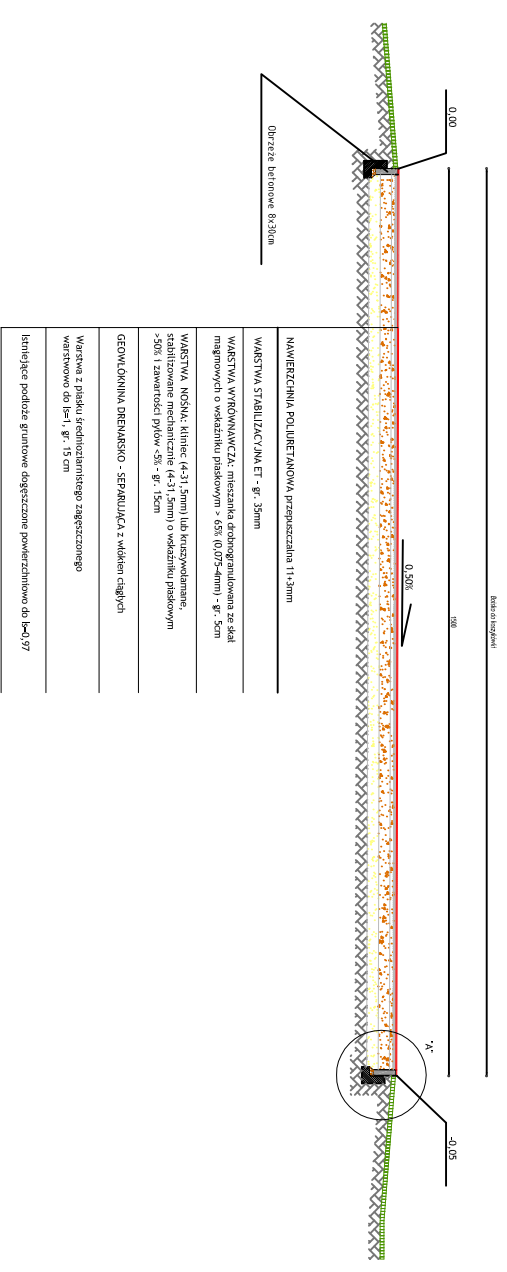


BOISKO DO SIATKÓWKI

PRZEKRÓJ POPRZECZNY BOISKA
SKALA 1:100

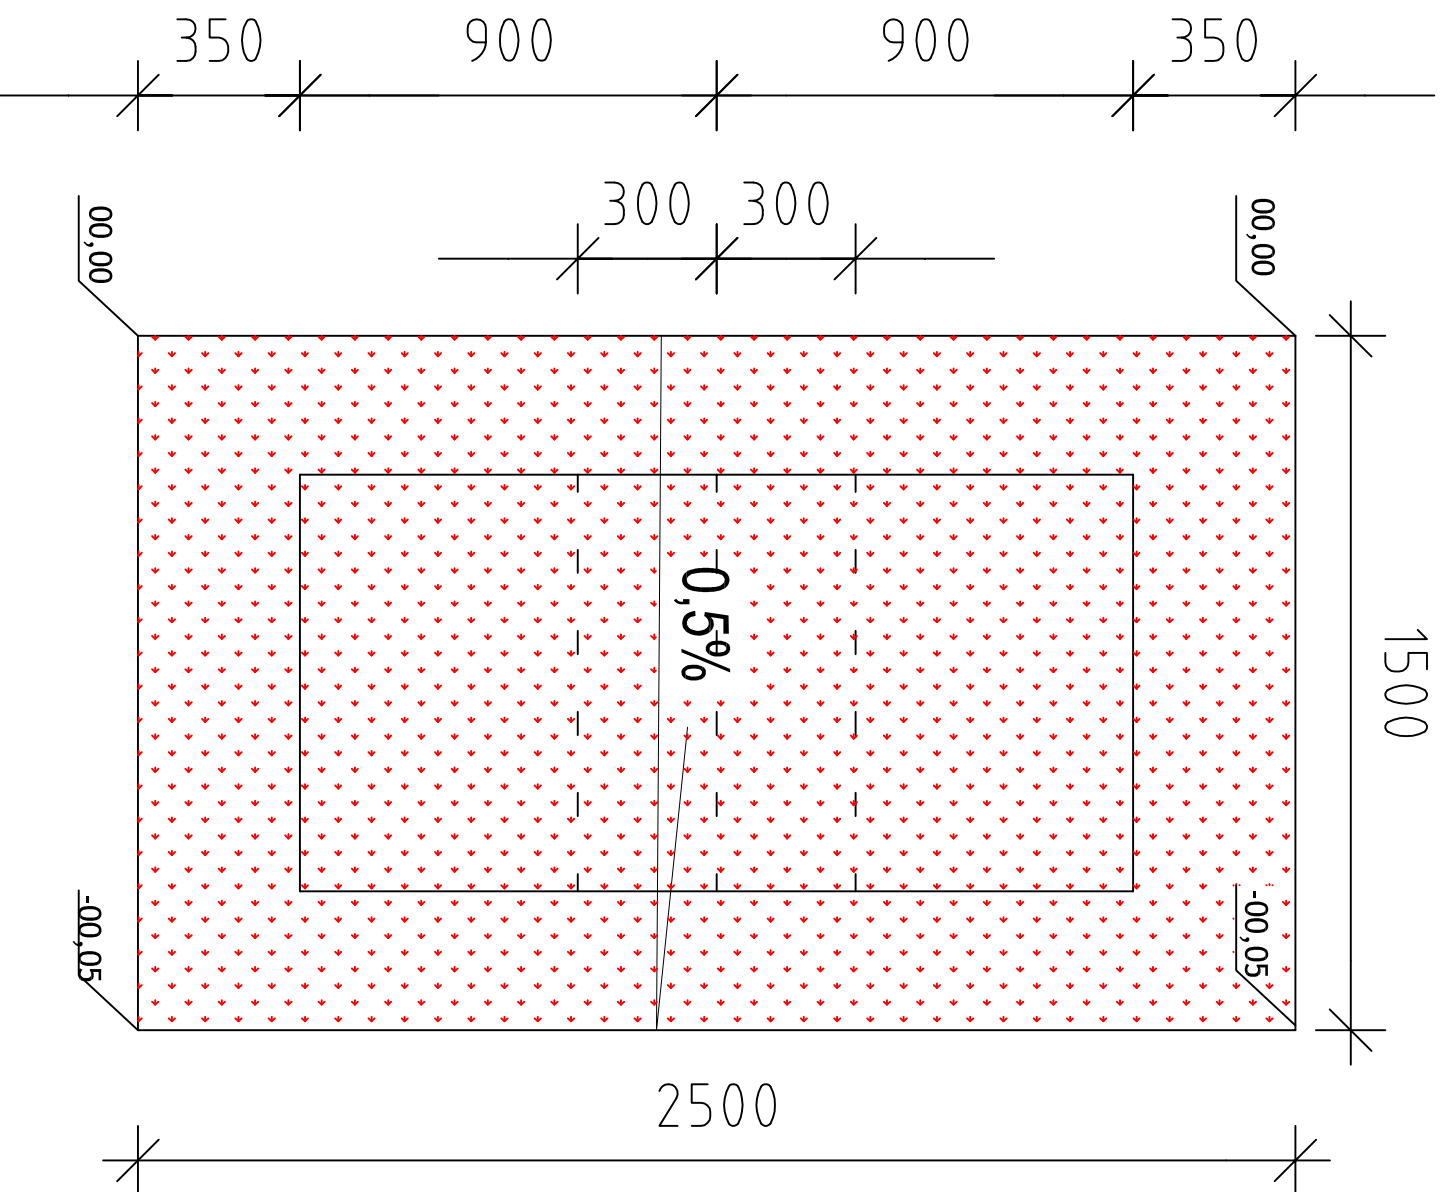

SZCZEGÓŁ "A" SKALA 1:25

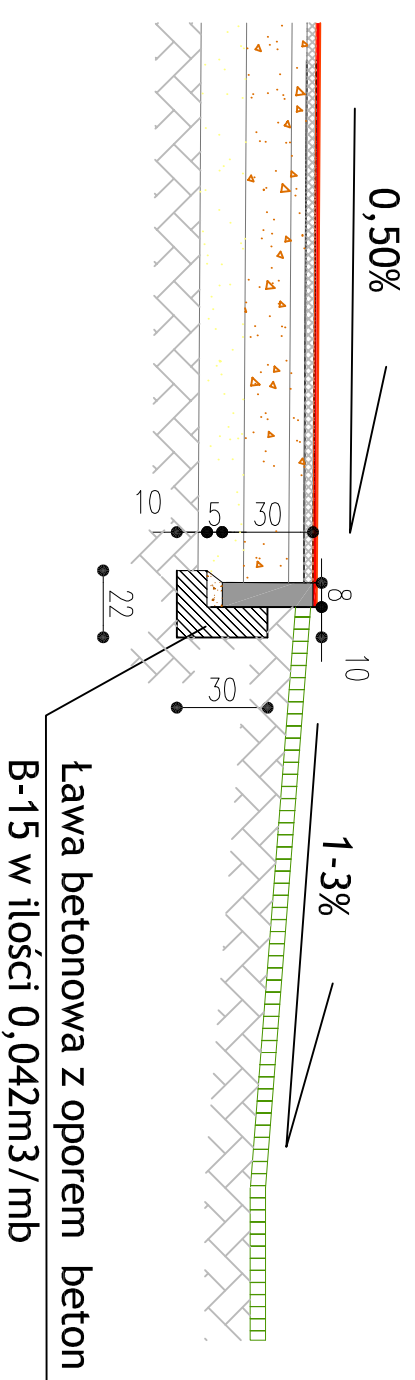

BIURO OBSŁUGI BUDOWNICTWA Marian Wojciechowski ul. Poznańska 46, Murwana Gośliña	
OBIEKT:	KLUB KOGUCIK W MIEJSCOWOŚCI POTASZE - II ETAP ZAGOSPODAROWANIA TERENU
LOKALIZACJA:	Klub Kogucik ul. Lipowa 1 62-005 Potasze
INWESTOR:	GOK SOKÓŁ ul. Gdwińska 47 62-004 Czerwonak
OPRACOWAŁ:	Marian Wojciechowski
BRANŻA ARCHITECTURA	PROJEKT
DATA:	LISTOPAD 2008
NR RYS:	9
SKALA:	1:150