



PROJEKT ZAGOSPODAROWANIA
TERENU PRZY SZKOLE PODSTAWOWEJ W
CZERWONAKU

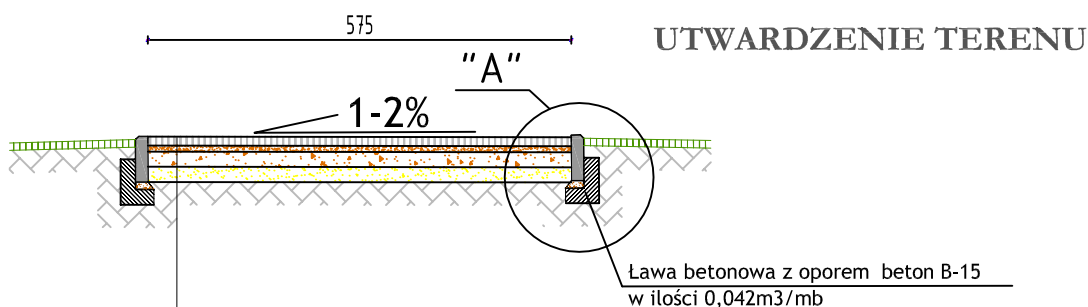

- Nawierzchnia z kostki betonowej gr. 6cm
- na podsypce cem.-piask. gr. 4cm. Kostka szara.
- Podbudowa z kamienia łamanego stabilizowanego mechanicznie gr. 10cm
- Warstwa z piasku średnioziarnistego o gr. 10 cm
- Istniejące podłoże gruntowe

SZCZEGÓŁ "A"
skala 1:20

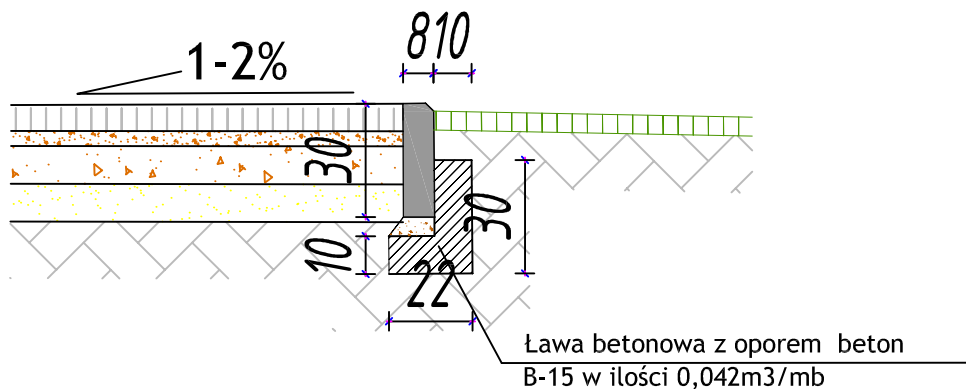

OBIEKT:	PROJEKT ZAGOSPODAROWANIA TERENU PRZY SZKOLE PODSTAWOWEJ W CZERWONAKU		
LOKALIZACJA:	SZKOŁA PODSTAWOWA W CZERWONAKU UL. ROLNA 1		
INWESTOR:	URZĄD GMINY CZERWONAK UL. ŹRÓDLANA 39 CZERWONAK		
PROJEKTOWAŁ:	mgr inż. arch. Ewa Grodzka	PODPIS:	
NAZWA RYSUNKU:	UTWARDZENIE KOSTKA		NR RYS: Nr 8
BRANŻA: A/B	STADIUM: P/B	DATA: LISTOPAD 2008	SKALA: 1:50