


# PRZEKRÓJ I-I

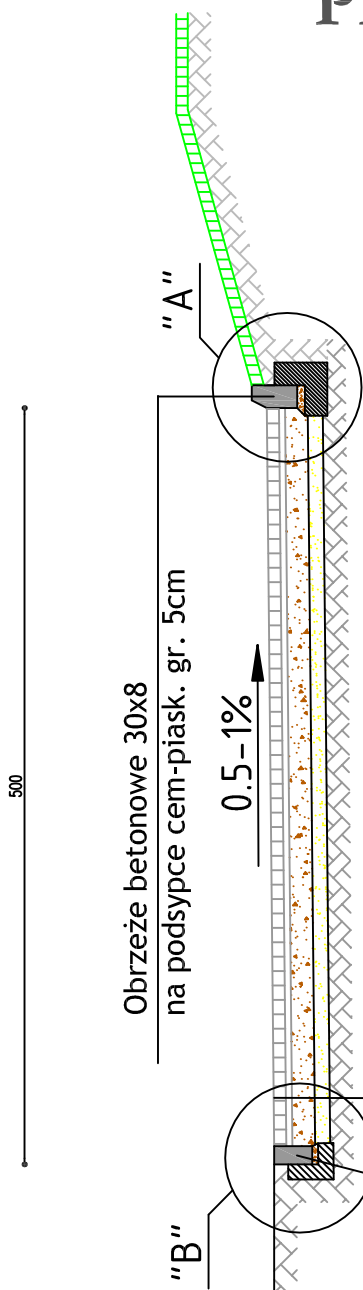

Obrzeże betonowe 30x8  
na podsypce cem-piask. gr. 5cm

0.5-1%

"B"

Obrzeże z krawężnika  
betonowego wtapianego  
12x25 na podsypce  
cem-piask. gr 5 cm z oporem

Nawierzchnia z kostki granitowej gr. 10cm  
na podsypce cem.-piask. gr. 4cm. Kostka szara.

Podbudowa z kamienia łamanego stabilizowanego mechanicznie  
gr. 15cm

Warstwa z piasku średnioziarnistego  
o gr. 10 cm

Istniejące podłoże gruntowe

## BIURO OBSŁUGI BUDOWNICTWA

Marian Wojciechowski  
ul. Poznańska 46, Murowana Goślina

OBIEKT:	KLUB KOGUCIK W MIEJSCOWOSCI POTASZE - I ETAP ZAGOSPODAROWANIA TERENU		
LOKALIZACJA:	<b>Klub Kogucik</b> <b>ul. Lipowa 1</b> <b>62-005 Potasze</b>		
INWESTOR:	GOK SOKÓŁ ul. Gdyńska 47 62-004 Czerwonak		
OPRACOWAŁ:	Marian Wojciechowski		NR RYS.: 6
BRANŻA: ARCHITEKTURA	PROJEKT	DATA: SIERPIEŃ 2008	SKALA: 1:50