


PRZEKRÓJ II-II

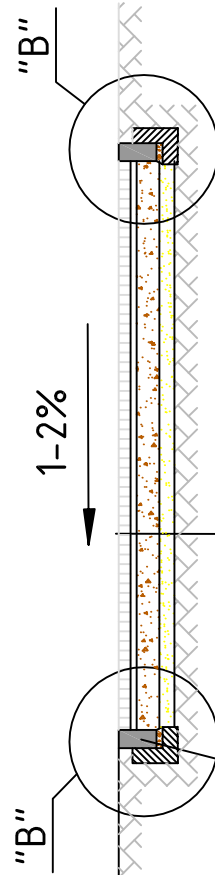

Obrzeże z krawężnika betonowego wtapiącego 12x25 na podsypanie cem-piask. gr 5 cm z oporem

Nawierzchnia z kostki granitowej gr. 10cm na podsypce cem.-piask. gr. 4cm. Kostka szara.

Podbudowa z kamienia łamanego stabilizowanego mechanicznie gr. 15cm

Warstwa z piasku średnioziarnistego o gr. 10 cm

Istniejące podłoże gruntowe

BIURO OBSŁUGI BUDOWNICTWA

Marian Wojciechowski
ul. Poznańska 46, Murowana Goślina

OBIEKT:	KLUB KOGUCIK W MIEJSCOWOSCI POTASZE - I ETAP ZAGOSPODAROWANIA TERENU		
LOKALIZACJA:	Klub Kogucik ul. Lipowa 1 62-005 Potasze		
INWESTOR:	GOK SOKÓŁ ul. Gdyńska 47 62-004 Czerwonak		
OPRACOWAŁ:	Marian Wojciechowski		NR RYS.: 7
BRANŻA: ARCHITEKTURA	PROJEKT	DATA: SIERPIEŃ 2008	SKALA: 1:50