
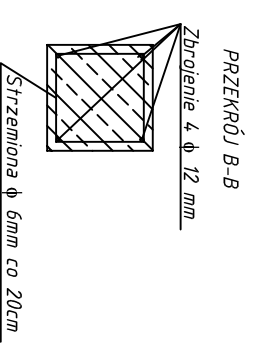
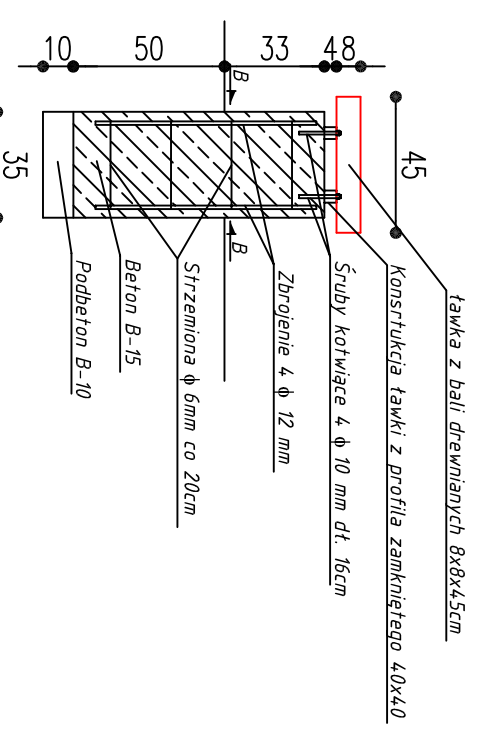


**SZCZEGÓŁ E**  
skala 1:25

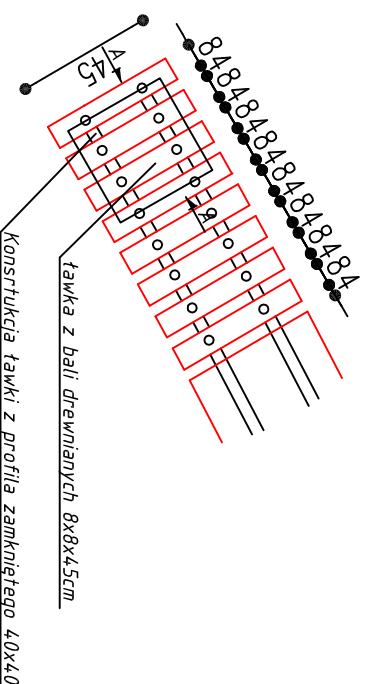

<b>BIURO OBSŁUGI BUDOWNICTWA</b> Marian Wojciechowski ul. Poznańska 46, Murowana Goślina	
OBIEKT:	KLUB KOGUCIK W MIEJSCOWOSCI POTASZE - II ETAP ZAGOSPODAROWANIA TERENU
LOKALIZACJA:	<b>Klub Kogucik</b> <b>ul. Lipowa 1</b> <b>62-005 Potasze</b>
INWESTOR:	GOK SOKÓŁ ul. Gdwińska 47 62-004 Czerwonak
OPRACOWAŁ:	Marian Wojciechowski
BRANŻA ARCHITEKTURA	PROJEKT
	DATA: LISTOPAD 2008
	NR RYS.: 12
	SKALA: 1:50