



Wzrostki wykonane z żelaza, zbrojenie wykonano z drutu o średnicy 10 mm i węższymi prętami o średnicy 10 mm. W narożnikach i w miejscach ugięć prętów zastosowano łuki o promieniu 50 mm. Pręty zbrojenia nie są wyprostowane w kierunku dna wykopu. Pręty zbrojenia nie są wyprostowane w kierunku dna wykopu.

WYKONANO: URZĄD GMINY CZERNIARZ
PROJEKTOWANO: BIURO PROJEKTOWE
DATA: 2023-07-10
SKALA: 1:50
TEMAT: PRZEKROJ WYKOPU W SZTĄPCACH

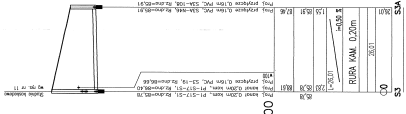

SS-SA
 P.P. = 75.00

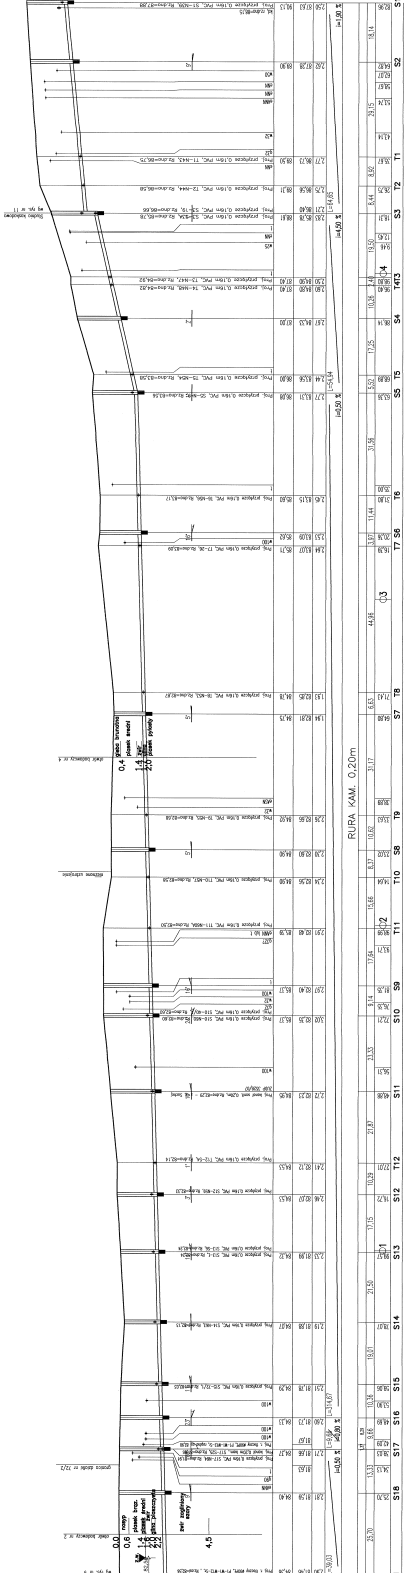

P.P. = 75.00
 Rodzaj podłoża: tereno
 Rodzaj materiału: żelazo
 Rodzaj materiału: beton
 Rodzaj materiału: żelazo
 Rodzaj materiału: beton
 Rodzaj materiału: żelazo
 Rodzaj materiału: beton

P1-S17-S1
 Pociągła 1:100/500