


MAPA DO CELÓW PROJEKTOWYCH

skala 1:500

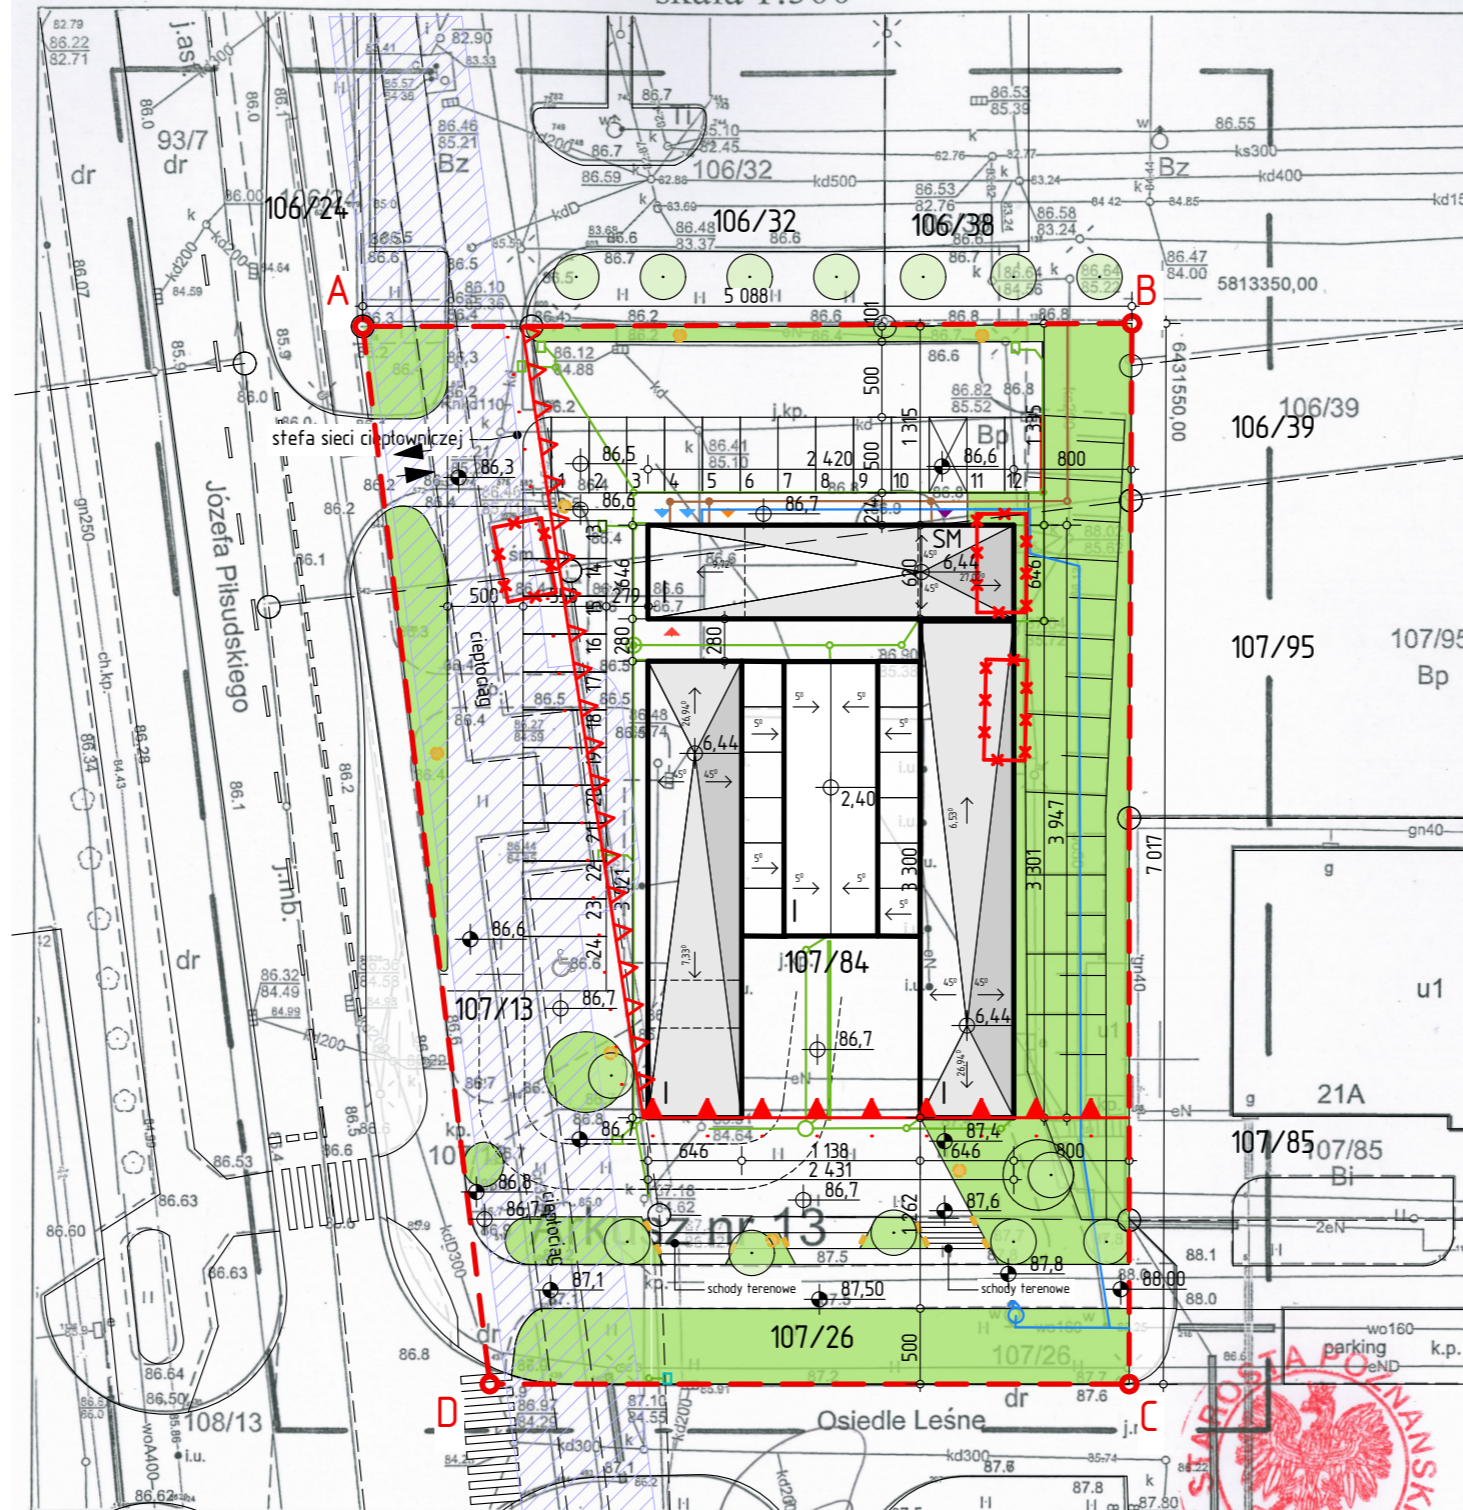

GKG.GZ.4071.16523.2017
Województwo: wielkopolskie
Powiat: poznański
Jednostka ewid.: Czerwonak
Obręb: 0006 KOZIEGŁOWY
Sekcja: 6.178.12.08.3.3

USŁUGI GEODEZYJNE
„GEO - TANDEM” Marek Płocki
ul. Główna 63/5, 61-019 Poznań
tel. dom. 61 8780-945, kom. 605 781 773
NIP 782-138-42-58, REGON 300244394
PKO BP II O/P-A 66 1020 4027 00007 1400 7571

Nie wyklucza się istnienia w terenie innych nie wykazanych na niniejszej mapie urządzeń podziemnych, które nie były zgłoszone do inwentaryzacji lub o których brak jest informacji w instytucjach branżowych.

Służebności gruntowych nie ustalano

Kolorem czerwonym zaznaczono punkty osnowy geodezyjnej, które podlegają ochronie zgodnie z art. 48 pkt 3 ustawy z dnia 17 maja 1989 r. Prawo geodezyjne i kartograficzne (Dz. U. z 2010 r. Nr 193 poz. 1287 ze zmianami)-kto (...) niszczy, uszkadza i przemieszcza znaki geodezyjne (...) podlega karze grzywny.

Poświadcza się, że niniejszy dokument został opracowany w wyniku prac geodezyjnych i kartograficznych, których rezultaty zawiera operat techniczny wpisany do ewidencji materiałów państwowego zasobu geodezyjnego i kartograficznego

STAROSTA POZNAŃSKI

P.3021.2018 240

(Identyfikator ewidencyjny materiału zasobu – operatu technicznego)

(Data wpisania operatu technicznego do ewidencji materiałów zasobu)

Anna Kuszkiewicz
Podpis osoby reprezentującej organ
PODGIK w Poznaniu

Układ współrzędnych: 2000
Układ wysokości: Amsterdam

Stan aktualny na dzień 05.12.2017 r.

TAR

Nazwa inwestycji:
PROJEKT TARGÓWISKA GMINNEGO W
KOZIEGŁOWACH - GMINA CZERWONAK

Inwestor:
URZĄD GMINY CZERWONAK
UL. ŹRÓDLANA 39
62-004 CZERWONAK

Działka
DZIAŁKA NR EW. 107/84.
CZĘŚĆ DZIAŁEK NR EW. 106/38, 107/13,
107/26, 106/24
JEDNOSTKA EWIDENCYJNA 302104_2
GMINA CZERWONAK,
OBREB: 0006 - KOZIEGŁOWY

Jednostka Projektowa:

m.m

MOM Architekti
Woźna 9c/5
Poznań 61-777
biuro@mom.com.pl
mom.com.pl

Architektura - Projektant

mgr inż. arch. Michał Cichy
77/WPOKK/2014

Architektura - Sprawdzający

mgr inż. arch. Maciej Armanowski
43/WPOKK/2013

Architektura - Opracowanie

mgr inż. arch. Piotr Januszewski
mgr inż. arch. Bartosz Karczewski

Legenda

- ⬭ Teren inwestycji = 3257 m²
Obejmujący działki 106/38, 106/24, 107/13, 107/84, 107/26
- Granice działek
- Pow. biologicznie czynna - 808 m²
- Obiekty projektowane
Pow. zabudowy 749 m²
- Pow. utwardzona - 1694 m²
- ⬭ Obiekty istniejące do wyburzenia
- SM Miejsce gromadzenia odpadów
- ⬆️ Wjazd/Wyjazd na działkę
- ▼ Wejście do śmietnika
- ▼ Wejście do portierni
- ▼ Wejście do toalet
- ▼ Wejście do pom. gospodarczego
- ⊙ 87,50 Istniejące kąty wysokościowe terenu
- ⊙ 86,7 Projektowane kąty wysokościowe terenu
- | Ilość kondygnacji
- projektowana kanalizacja sanitarna
- projektowane odwodnienie terenu
- projektowana instalacja wodociągowa
- lampa fotowolticzna
- oprawa hermetyczna zewnętrzna

UWAGA! NINIEJSZE OPRAWOWANIE JEST
CHRONIONE PRAWEM AUTORSKIM ZGODNIE Z
USTAWĄ „O PRAWIE AUTORSKIM I PRAWACH
POKREWNYCH” (DZ.U.94/24/83). WSZYSTKIE
INFORMACJE ZAWARTE W TYM OPRAWOWANIU
STANOWIĄ WŁASNOŚĆ INTELEKTUALNĄ MOM
ARCHITEKCI ORAZ JEGO AUTORÓW

| | |
|---------------|-------------------|
| Data | 19.11.2018 |
| Faza Projektu | Projekt Budowlany |
| Format | 660*297 |
| Skala | 1:500 |

Nr. rysunku

PZT

Projekt zagospodarowania terenu