

**MAPA ZASADNICZA**  
SKALA 1:500

KRS: 1424162008  
Wydziałowo wojewódzkie  
Powiat: poznański  
Gmina: Czarnów  
Obręb: Czarnów  
Skala: 1:500  
Dzielnica:  
Ks. wieża:  
Powierzchnia:  
wg stanu faktycznego


Starostwo Powiatowe  
Poznań  
Wydział Geodezji i Katastru  
ul. Św. Józefa 1  
61-800 Poznań  
Tel. 61 832 10 00  
Fax 61 832 10 01  
e-mail: wydzial.geodezji@powiat.poznan.pl

Zadanie	Wzrost	Wzrost	Wzrost	Wzrost	Wzrost
1	45	45	45	45	45
2	138	0,0255	138	138	138
3	767	0,5911	767	767	767
4	88	0,0200	88	88	88
5	30	0,0317	30	30	30
5	912	0,1712	912	912	912

UMAWA  
Płatność przeniesiona z oryginalnego miejsca na mapie

Stan ustalony na dzień 19.11.2008

Projektant: [nazwa]

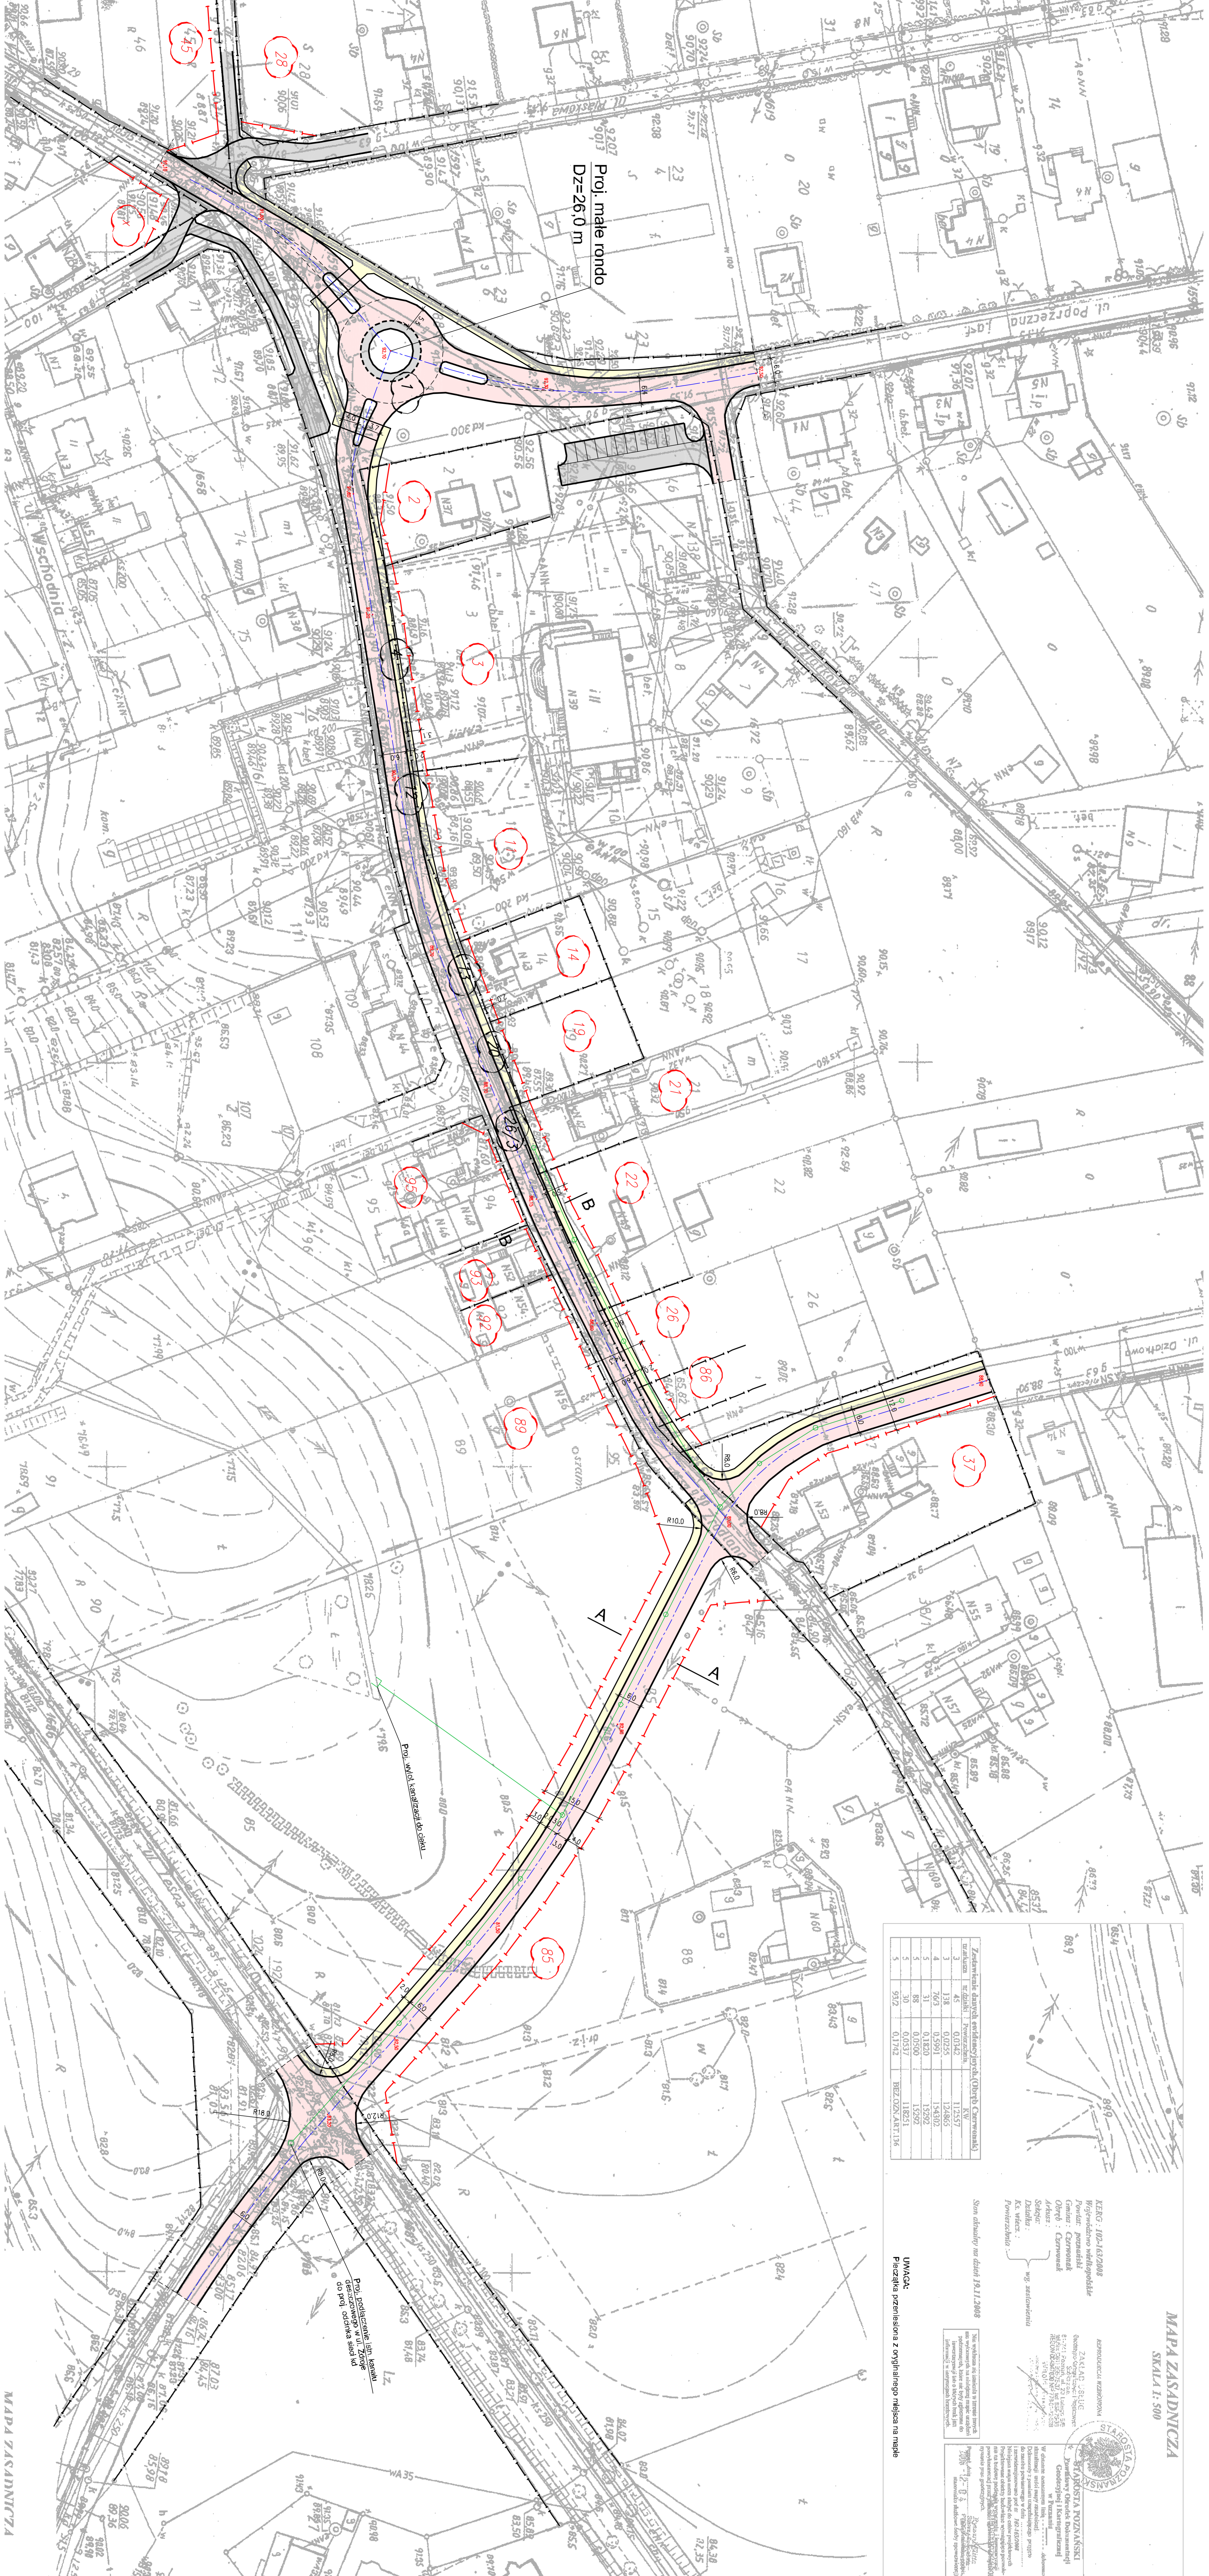

**LEGENDA**

- Proj. granica pasa drogowego (nowy pasaż)
- Lin. granica pasa drogowego
- człok inwestycji
- człok okrycia inwestycji / podlegająca podczłok
- Proj. granica pasa drogowego (nowy pasaż)
- Lin. granica pasa drogowego
- człok inwestycji
- człok okrycia inwestycji / podlegająca podczłok

**Projekowane elementy zagospodarowania terenu:**

- Proj. ulica klasy I (trawersznicza obustronna)
- Proj. ulica klasy D (trawersznicza z kostki brukowej)
- Proj. drożdżki
- Proj. zrzutne rowy bezpr.
- Schemat proj. sieci kanalizacji deszczowej

**Uzład Gminy Czarnów**  
adres: 62-504 Czarnów, ul. Żołnierska 39

**INWENTARZ**  
PRACOWNIA PROJEKTOWA "PROJEKTOWIEC" - PWR SROZOWA  
adres: 62-504 Czarnów, ul. Żołnierska 39

**Stan**  
MATERIAŁ DO REZUMENIUM REALIZACJI INWESTYCJI  
Budowa przebiegająca ul. 26.0 m w Czarnowie do ul. 26.0 m oraz budowa ul. 26.0 m w osiedlu ul. 26.0 m w kierunku do ul. 26.0 m

**Plan zagospodarowania terenu**

**Projektant:** [nazwa]  
**Wykonawca:** [nazwa]  
**Skala:** 1:500  
**RSZ NR:** [numer]  
**RIS NR:** [numer]