


UWAGI:

- Rysunki rozpatrywać łącznie z rysunkami branżowymi.
- Poziom posadzki parteru, w stosunku do otaczającego terenu, sprawdzić na budowie, po wytyczeniu budynku na działce.
- Wykonawcy są zobowiązani do sprawdzenia projektu, a w szczególności wymiarów przed przystąpieniem do prac budowlanych.
- Wszystkie roboty należy wykonywać zgodnie z Polskimi Normami, "Warunkami technicznymi wykonania i odbioru robót budowlanych - montażowych opracowanymi przez Instytut Techniki Budowlanej oraz zasadami wiedzy i sztuki budowlanej.
- Poziomy posadzek należy zweryfikować i precyzyjnie wytyczyć geodezyjnie na etapie wykonawczym. Odchyłki od projektu należy konsultować z projektantem.
- Wszelkie elementy ruchome, elementy wyposażenia, w szczególności elementy stolarki i ślusarki okiennej i drzwiowej, szkielec, fasad, okładzin elewacyjnych, balustrad, poręczy i pochwyty, odbojników wewnętrznych i innych należy zamawiać oraz wykonywać / montować na podstawie zweryfikowanych obmiarów rzeczywistych wykonanych na obiekcie.
- W wykonaniu otworów okiennych w ścianach nie dopuszcza się wymiarów mniejszych niż określone w dokumentacji, a tolerancja dodatnia może wynosić do 20mm. Każdorazowo weryfikować zgodność szerokości otworu z szerokością okna dla uniknięcia niezgodności.
- Przy wykonywaniu otworów drzwiowych skonfrontować wymiary z zamawianym asortymentem dla uniknięcia nieścisłości.
- Należy uwzględnić przejścia przez stropy otworów instalacyjnych rozpatrując i opierając się o rysunki branżowe. Przed wykonaniem każdego otworu w ścianach i stropach weryfikować ich rozmiary projektowanym asortymentem lub wyposażeniem. Wykonywanie określonych partii ścian realizować po weryfikacji opracowań branżowych (przebiegi instalacji)
- Dopuszcza się zastosowanie materiałów zamiennych pod warunkiem, że posiadają one cechy nie gorsze jakościowo i technicznie od wskazanych w projekcie.
- Każdy składnik projektowy należy rozpatrywać i rozpoznawać w dokumentacji w kontekście wszystkich rysunków, które do tego składnika się odnoszą z uwzględnieniem wszystkich informacji opisowych i zasad sztuki budowlanej.
- Brak wskazania na rysunku technicznym elementu, którego zastosowanie wynika ze znanych lub powszechnie przyjętych rozwiązań w zakresie sztuki budowlanej nie zwalnia wykonawcy z konieczności skalkulowania i zastosowania takiego elementu w porozumieniu z inwestorem a także projektantem i za jego zgodą.
- Wszystkie elementy instalacji i wyposażenia należy rozpatrywać razem z projektami branżowymi.
- W przypadku jakiegokolwiek rozbieżności dokumentacji należy konsultować się z projektantem.

Zestawienie pomieszczeń parteru		
nr	nazwa	pow.
01	komunikacja	38,74 m ²
02	winda	3,57 m ²
03	pom. pomocnicze	8,05 m ²
04	komunikacja	20,35 m ²
05	punkt obsługi klienta	14,92 m ²
06	kasa	2,80 m ²
07	pom. biurowe	10,36 m ²
08	pom. biurowe	10,95 m ²
09	toaleta n.	4,70 m ²
10	pom. dla rodzica z dzieckiem	5,11 m ²
11	pom. gosp.	2,05 m ²
12	toaleta m.	5,69 m ²
13	toaleta d.	4,05 m ²
14	pom. pomocnicze	4,81 m ²
15	sala wielofunkcyjna	49,79 m ²
16	pom. pomocnicze	10,26 m ²
17	pom. pomocnicze	8,09 m ²
18	poczekalnia	17,03 m ²
18.1	wiatrołap	3,51 m ²
18.2	toaleta	4,50 m ²
19	pom. socjalne	7,77 m ²
20	gabiny	24,90 m ²
21	pom. gosp.	4,44 m ²
22	toaleta	5,11 m ²
23	kinezyterapia	13,42 m ²
24	gabinet	16,09 m ²
25	pom. magazynowe	30,97 m ²
26	pom. techniczne	9,90 m ²
		341,94 m ²

- OZNACZENIA NA RYSUNKU:
- PROJEKTOWANE ŚCIANY ZEWNĘTRZNE - MUROWANE Z BLOCZKÓW Z BETONU KOMÓRKOWEGO GR. 24cm - IZOLACJA TERMICZNA GR. 16cm
 - ELEMENTY ŻELBETOWE - WG PROJEKTU KONSTRUKCJI
 - ELEMENTY BETONOWE - ŚCIANY Z BLOCZKÓW BETONOWYCH - WYLEWKI BETONOWE
 - IZOLACJA TERMICZNA - WĘLNA MINERALNA, STYROPIAN, POLISTYREN EKSTUDOWANY - WG OPISU
 - PROJEKTOWANE ŚCIANY ZEWNĘTRZNE REI60 - MUROWANE Z BLOCZKÓW Z BETONU KOMÓRKOWEGO GR. 24cm - IZOLACJA TERMICZNA Z WELNY MINERALNEJ GR. 16cm

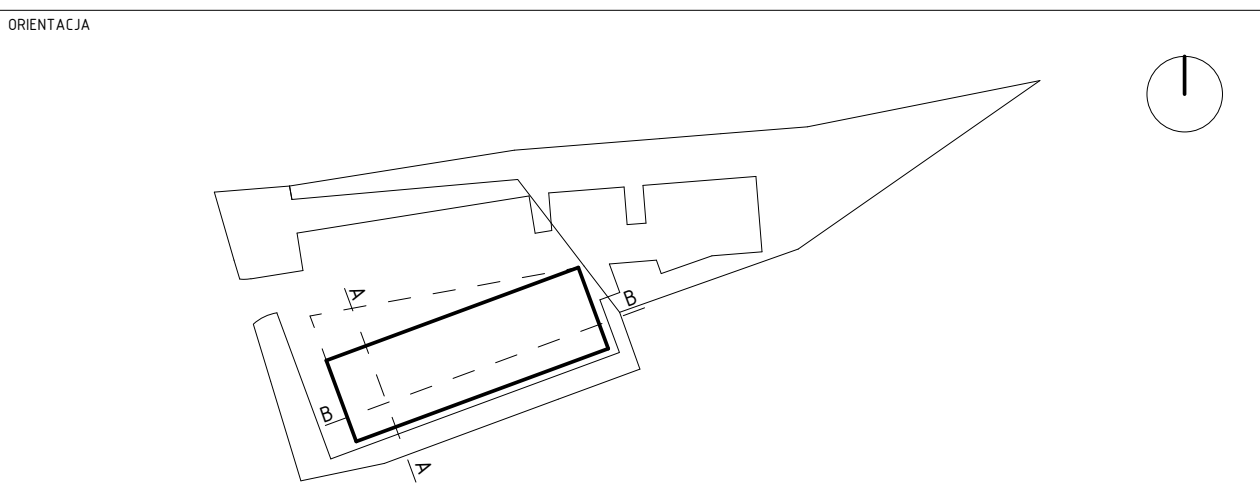

ppp=±0,00=62,85m n.p.m.

NAZWA I ADRES OBIEKTU BUDOWLANEGO: BUDYNEK Z PRZEZNACZENIEM NA FUNKCJE SŁUŻĄCE ADMINISTRACJI SAMORZĄDOWEJ, PUBLICZNEJ OCHRONY PRAWA I OPIEKI SPOŁECZNEJ WRAZ Z INFRASTRUKTURĄ TECHNICZNĄ ORAZ PARKINGIEM Czerwonak, ul. Gdyńska dz. nr geod. 64, 63/1, 63/2; ark. 8, obręb Czerwonak, gmina Czerwonak

JEDNOSTKA PROJEKTOWA: **MSA** MICHNOWICZ STASZEWSKI ARCHITEKCI 61-501 POZNAŃ, UL. DĄBRÓWKI 2, b' / 4 TEL/FAX 61-6497394 WWW.MSA.NET.PL

PROJEKTOWAŁ: arch. Piotr Staszewski (gt. projektant)	UPRAWNIENIA NR 40/WPOKK/2015 W SPECJALNOŚCI ARCHYTEKTONICZNEJ DO PROJEKTOWANIA I KIEROWANIA ROBOTAMI BUDOWLANymi BEZ OGRANICZEŃ	DATA I PODPIS: 03.2018
arch. Zbigniew Michnowicz arch. Karolina Skalska Marcin Durski		
SPRAWDZIŁ: arch. Sławomir Ambrożewicz	UPRAWNIENIA NR 365/PW/94 DO PROJEKTOWANIA W SPECJALNOŚCI ARCHYTEKTONICZNEJ W ZAKRESIE ARCHYTEKTURY BEZ OGRANICZEŃ	03.2018

TRZĘCIE RYSUNKU: RZUT PARTERU
BRANŻA: architektura | STADIUM: proj. wykonawczy | INDEKS: 0453 | DATA: 03.2018 | SKALA: 1 : 100
RYSUNEK NR: **A-01**
STRONA NR: