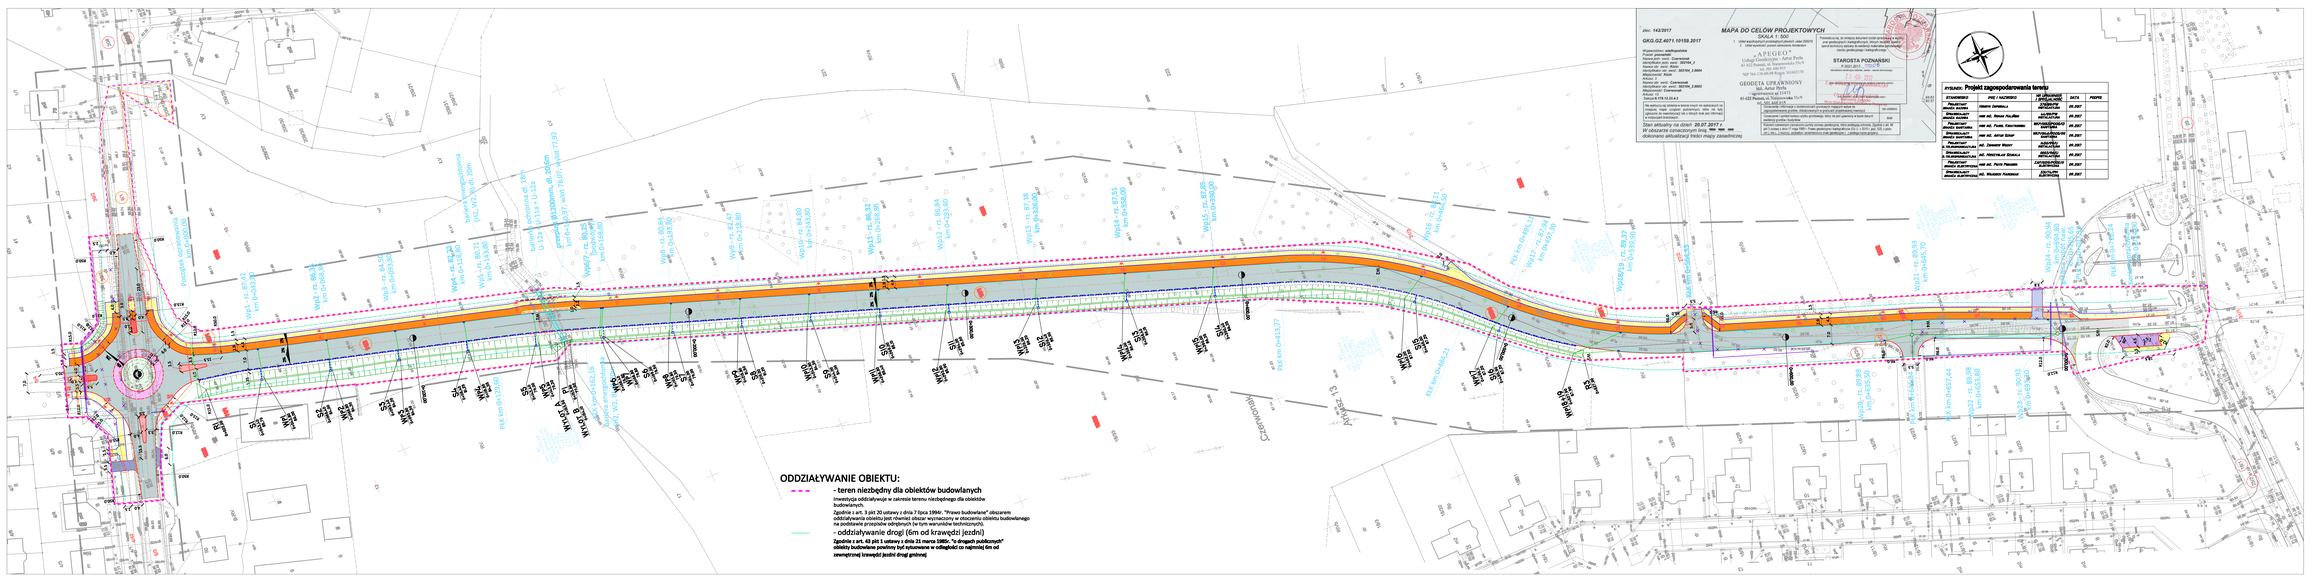
MAPA DO CELÓW PROJEKTOWYCH
SKALA 1: 500
GKG.GZ.4271.10169.2017
STAROSTA POZNAŃSKI
GEODETA UPRAWNIONY
mgr inż. Artur Perła
ODDZIAŁYWANIE OBIEKTU:
- teren niezbędny dla obiektów budowlanych
Inwestycja oddziaływuje w zakresie terenu niezbędnego dla obiektów budowlanych.
Zgodnie z art. 3 pkt 20 ustawy z dnia 7 lipca 1994r. "Prawo budowlane" obszarem oddziaływania obiektu jest również obszar wyznaczony w otoczeniu obiektu budowlanego na podstawie przepisów odrębnych (w tym warunków technicznych).
- oddziaływanie drogi (6m od krawędzi jezdni)
Zgodnie z art. 43 pkt 1 ustawy z dnia 21 marca 1985r. "o drogach publicznych" obiekty budowlane powinny być sytuowane w odległości co najmniej 6m od zewnętrznej krawędzi jezdni drogi gminnej
LEGENDA:
- proj. nawierzchnia z betonu asfaltowego /jezdnia/
- proj. nawierzchnia z kostki brukowej betonowej szarej gr. 8cm /do regulacji wys./
- proj. nawierzchnia z kostki brukowej betonowej grafitowej gr. 8cm /ciąg/ individualnie/
- proj. nawierzchnia z betonu asfaltowego /ścieżka rowerowa/
- proj. nawierzchnia z kostki brukowej betonowej czerwonej gr. 8cm /wyspy/
- proj. nawierzchnia z kostki brukowej betonowej 10Rej z wyustowaniem gr. 8cm
- proj. nawierzchnia z kostki brukowej betonowej szarej gr. 8cm /chodniki/
- proj. nawierzchnia z kostki brukowej betonowej szarej gr. 8cm /miejsca postojowe/
- proj. nawierzchnia z kostki kamiennej gr. 15/17cm /zwirzkiet rondo/
- proj. zielet niska
- proj. krawężnik bet. 15x30 cm (wystawiony +12cm) na ławie betonowej z oporem
- proj. krawężnik bet. 15x30 cm (wtopiony -1cm) na ławie betonowej z oporem
- proj. krawężnik bet. 15x30 cm (obniżony +2cm) na ławie betonowej z oporem
- proj. obrzeże 8x30 cm na ławie betonowej z oporem /chodniki/
- proj. obrzeże 8x30 cm na ławie betonowej z oporem /ścieki/
- proj. wpust deszczowy / studzienka Ø500mm
- proj. ściek z dwóch rzędów kostki brukowej betonowej
- proj. ściek prefabrykowany
- proj. bariera energochłonna H2, W2, B
- proj. bariera ochronna (na ozw. U-11a; do ozw. U-12a)
- ldn. drzewo, krzew do wycinki
- teren niezbędny dla obiektów budowlanych, w tym:
- proj. linia rozgraniczająca terenu inwestycji
- proj. linia rozgraniczająca przebudowy istniejącej sieci uzbrojenia terenu
- działka po podziale w granicach projektowanego pasa drogowego
- działka w granicach projektowanego pasa drogowego
- działka dzielona
- działka po podziale poza projektowanym pasem drogowym
- działka sąsiadująca z projektowanym pasem drogowym
PRZEBUDOWA SIECI TELEKOMUNIKACYJNEJ ORANGE
proj. kanalizacja kablowa dwuotworowa
proj. zabezpieczenie kanalizacji kablowej rurą osłonową
ldn. kanalizacja kablowa do demontażu
PRZEBUDOWA SIECI ELEKTROENERGETYCZNEJ
proj. kabel elektroenergetyczny
zabezpieczenie kabla elektroenergetycznego rurą osłonową
ldn. sieć elektroenergetyczna do demontażu
PRZEBUDOWA SIECI GAZOWEJ
proj. sieć gazowa
ldn. sieć gazowa do demontażu
BUDOWA OŚWIETLENIA ULICZNEGO
proj. kabel YAKY 4x25mm² + Fe2n 30x4
proj. latarnia h=8m z oprawą LED o mocy 55W
BUDOWA KANALIZACJI DESZCZOWEJ
proj. kanalizacja deszczowa
proj. przykanaliki
Pracownia Projektowa EKODROGA
Robert Sobieraj
Poznań ul. Os. Kosmonautów 29
tel. 602 57 55 40 e-mail: ekodroga@wp.pl
INWESTOR
Gmina Czerwonak
ul. Zródlana 39
62-004 Czerwonak
TEMAT: Budowa ciągu pieszo-rowerowego pomiędzy ulicami Bp. Wojciecha i Źródlaną w Czerwonaku
RYSUNEK: Projekt zagospodarowania terenu
SKALA 1:500
ARKUSZ 2
STADIUM: PROJ. WYKONAWCZY
BRANŻA: DROGOWA
PROJEKTANT: mgr inż. Robert Sobieraj
SPRAWDZAJĄCY: mgr inż. Paweł Wachowiak
DATA: 09.2017
FORMAT: A0
SKALA: 1:500