


Mapa zasadnicza do celów  
projektowych  
Skala 1:1000

mgr inż. Andrzej Kuroczycki-Sanulczyz  
Upr. do projekt. MKP/0131/POOE/06  
Upr. do nadz. i kier. rob. WKP/0291/OWOE/04  
Rob. elektrycz. z ograniczeń  
ul. Zielna 6/62-200 Gniezno  
tel. 061/424-16-59

mgr inż. Radosław Kurczak-Sanulczyz  
Uprawnienia budowlane do projektowania  
i kierowania robotami budowlanymi  
w specjalności instalacyjno-inżynieryjnej  
w zakresie instalacji elektrycznych  
nr ewid. 45/80/Pw

URZĄD GMINY w Czerwonaku  
62-001 Czerwony Bł. Zrodłana 39  
Załącznik do gminil  
Nr LD 9021/14.19.2012  
Data 20.09.2012 r.

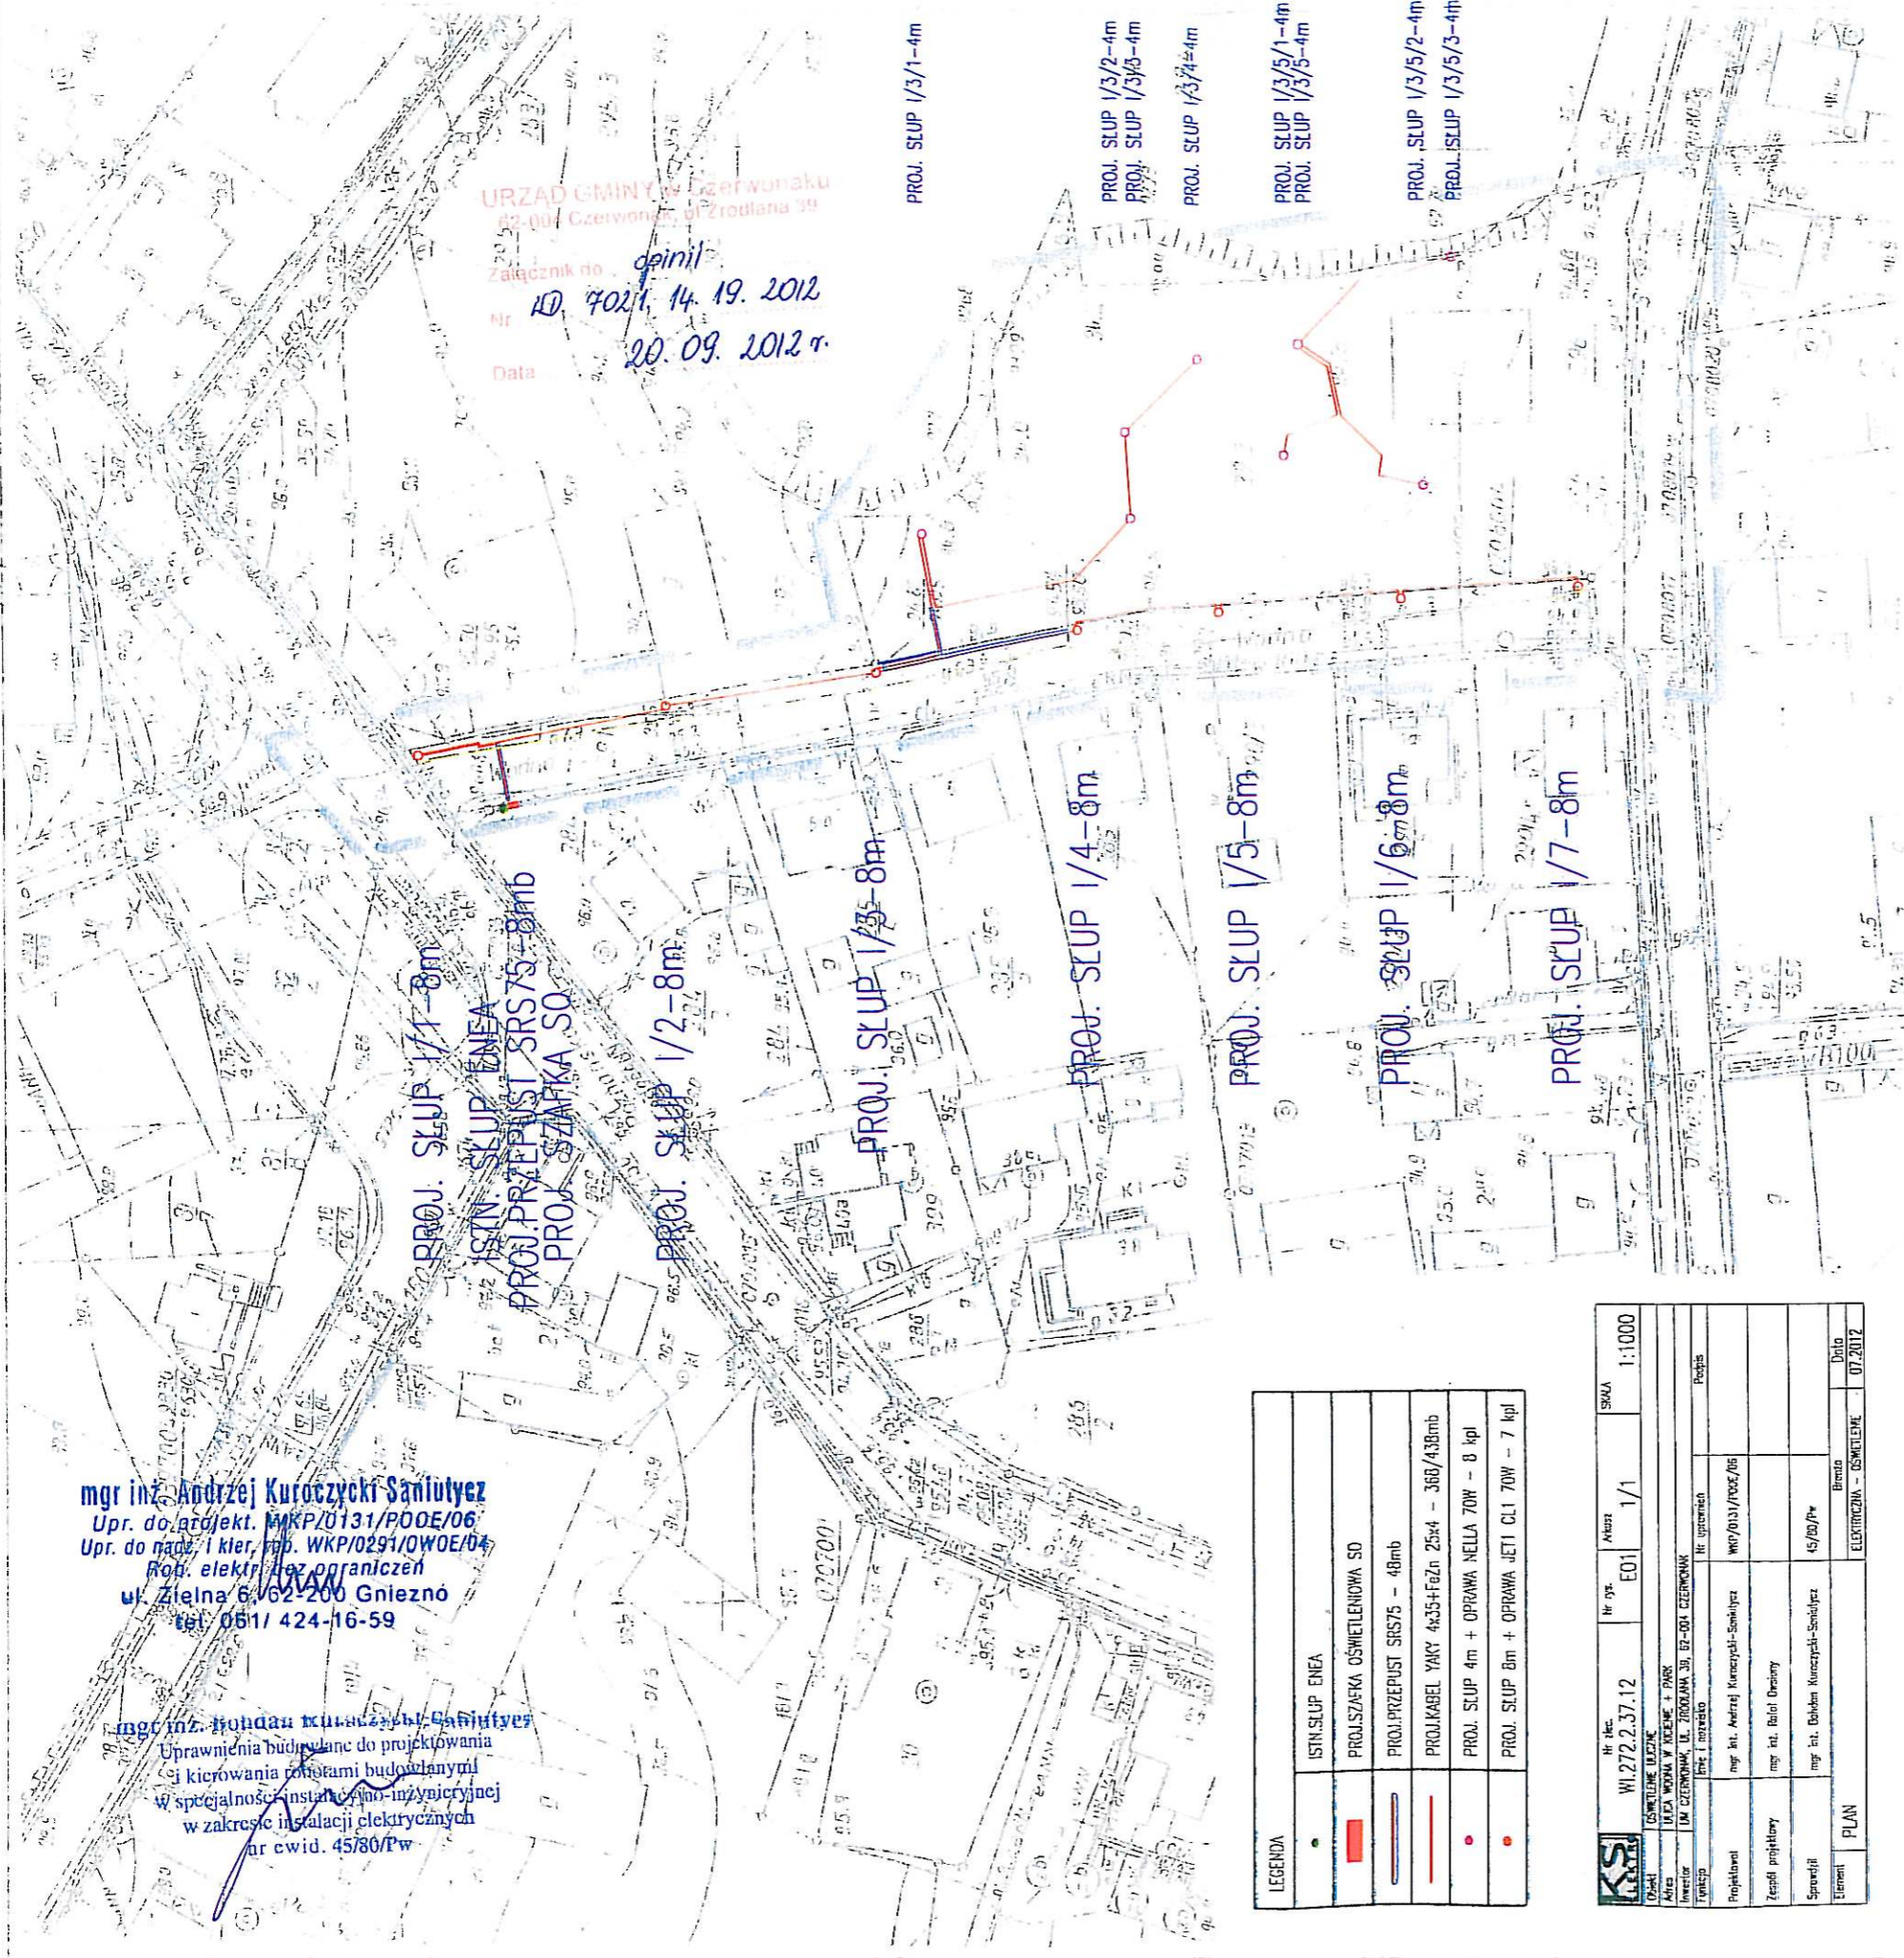

LEGENDA	
	ISTN SŁUP ENEA
	PROJ.SZAFKA OŚWIETLENOWA SO
	PROJ.PRZEPUST SR575 - 8mb
	PROJ.KABEL YAKY 4x35+Fa2n 25x4 - 360/438mb
	PROJ. SŁUP 4m + OPRAWA NELLA 70W - 8 kpl
	PROJ. SŁUP 8m + OPRAWA JETI CL1 70W - 7 kpl

KRS	Nr dec.	W.1272.237.12	Nr syz.	EO1	Wskaz.	1/1	SKALA	1:1000	
	OSWIELENIE ULICZNE								
Miejsc.	MIEJSCOWOŚĆ WIEJOWOŚĆ KUCHA I PARK								
Miejsc.	UL. CZERWONAK UL. ZRODŁANA 39, 62-001 CZERWONAK								
Wzrost	Ene i Instrukcje								
Projektant	mgr inż. Andrzej Kuroczycki-Sanulczyz WKP/0131/POOE/06								
Zespół projektowy	mgr inż. Radosław Kurczak								
Sprowadzi	mgr inż. Radosław Kurczak-Sanulczyz 45/80/Pw								
Element	PLAN								
								Brano	Data
								ELEKTRYCZNA - OSWIELENIE	07.2012

Województwo: wielkopolskie  
Powiat: poznański  
Nazwa jedn. ewid.: Czerwouk  
Identyfikator jedn. ewid.: 502104\_2  
Nazwa okr. ewid.: Kuch  
Identyfikator okr. ewid.: 502104\_1\_0004  
Miejscowość: Kuch  
Arkasz: 4  
Dzielnica: 391  
Powierzchnia: 0,1700 ha  
Numer księgi wieczystej: P01P/001200905/7  
Serwis: NIE1-73 N2E1-07 08  
KRS: 144-523492

Urząd województwa  
arostawskiej messzej 1065  
Urząd województwa  
Kronoszar

Siużetowa  
Gminna  
Nie badano

Województwo wielkopolskie  
Powiat poznański  
Nazwa jedn. ewid.: Czerwouk  
Identyfikator jedn. ewid.: 502104\_2  
Nazwa okr. ewid.: Kuch  
Identyfikator okr. ewid.: 502104\_1\_0004  
Miejscowość: Kuch  
Arkasz: 4  
Dzielnica: 391  
Powierzchnia: 0,1700 ha  
Numer księgi wieczystej: P01P/001200905/7  
Serwis: NIE1-73 N2E1-07 08  
KRS: 144-523492