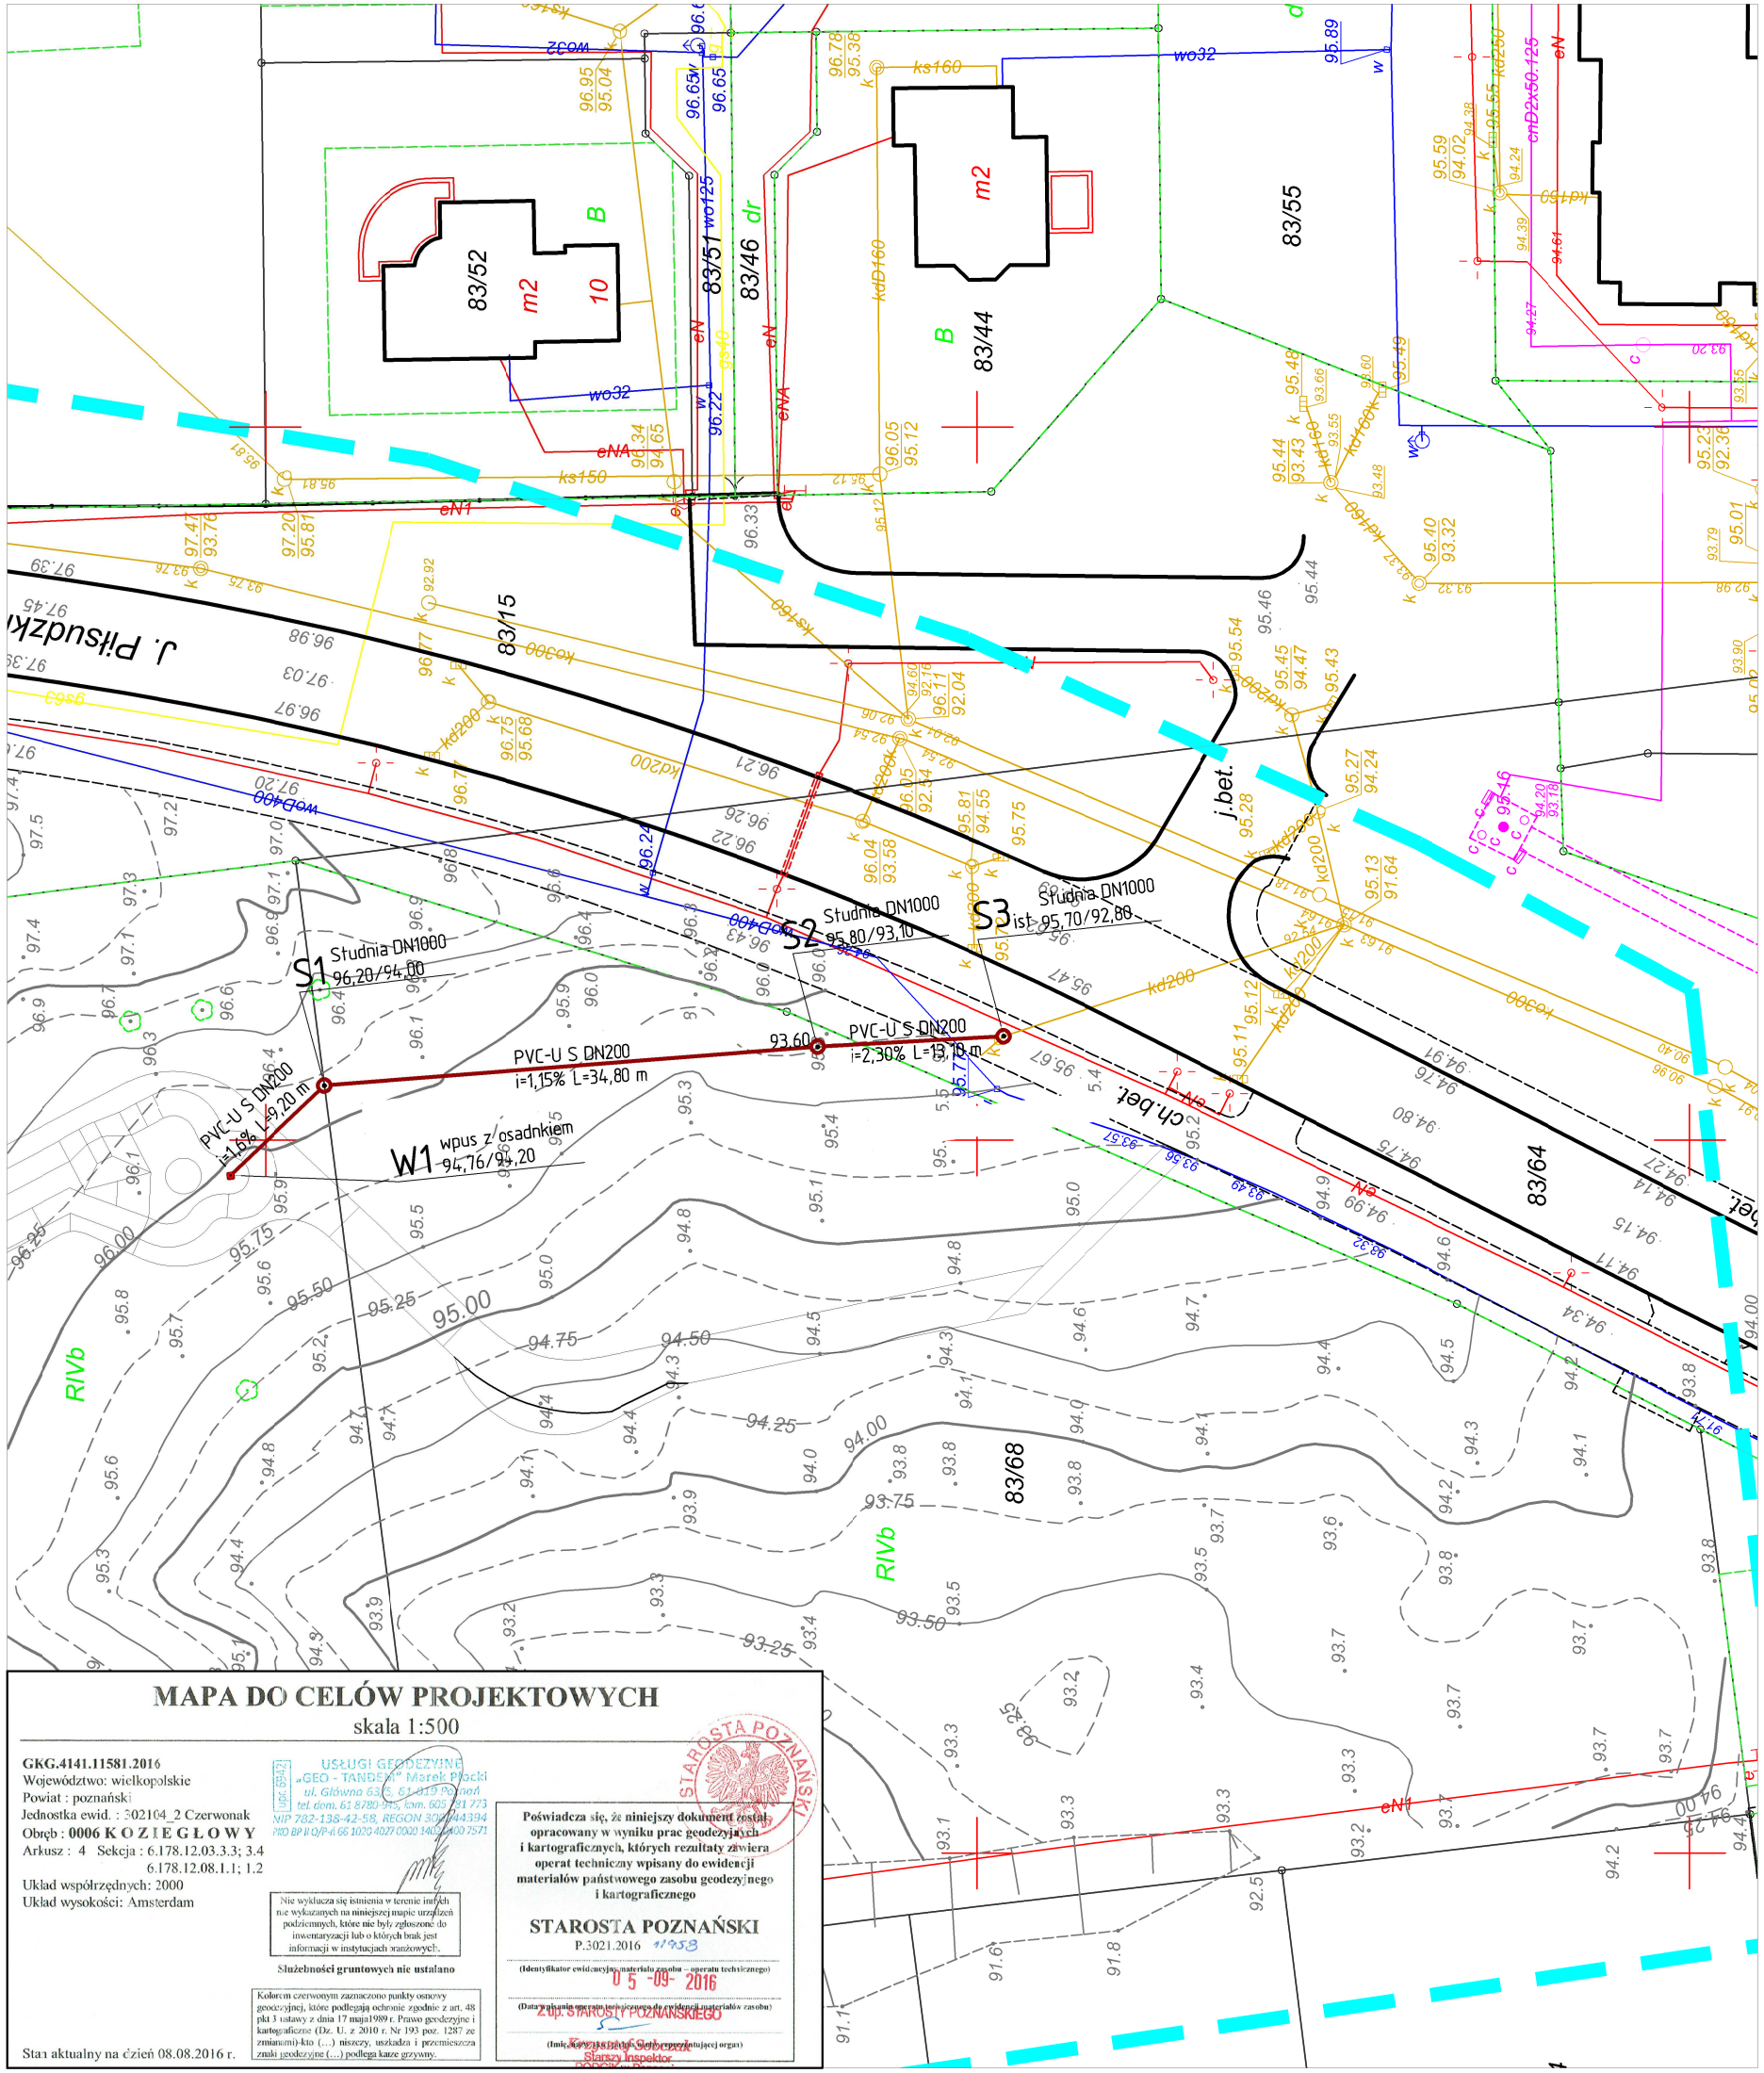

Legenda

- Studnia kanalizacji deszczowej DN1000
- Projektowana kanallizacja deszczowa
- Projektowana powierzchnia utwardzona

MAPA DO CELÓW PROJEKTOWYCH

skala 1:500

GKG.4141.11581.2016
Województwo: wielkopolskie
Powiat : poznański
Jednostka ewid. : 302104_2 Czerwonak
Obręb : **0006 K O Z I E G Ł O W Y**
Arkusz : 4 Sekcja : 6.178.12.03.3.3; 3.4
6.178.12.08.1.1; 1.2
Układ współrzędnych: 2000
Układ wysokości: Amsterdam

USŁUGI GEODEZYJNE „GEO - TANDEM" Marek Płocki
ul. Główna 63, 61-319 Poznań
tel. dom. 61 8780-345, kom. 602 781 773
NIP 782-138-42-58, REGON 302044394
PKO BP II/OP-II 66 1020 4027 0302 1402 6600 7571

Nie wyklucza się istnienia w terenie innych nie wykazanych na niniejszej mapie urządzeń podziemnych, które nie były zgłoszone do inwentaryzacji lub o których brak jest informacji w instytucjach uzbrojeniowych.

Służebności gruntowych nie ustalano

Kolorem czerwonym zaznaczono punkty osnowy geodezyjnej, które podlegają ochronie zgodnie z art. 48 pkt 3 ustawy z dnia 17 maja1989 r. Prawo geodezyjne i kartograficzne (Dz. U. z 2010 r. Nr 193 poz. 1287 ze zmianami)-kto (...) niszczy, uszkadza i przemieszcza znaki geodezyjne (...) podlega kaze grzywny.

Stan aktualny na dzień 08.08.2016 r.

STAROSTA POZNAŃSKI

Poświadcza się, że niniejszy dokument został opracowany w wyniku prac geodezyjnych i kartograficznych, których rezultaty zawiera operat techniczny wpisany do ewidencji materiałów państwowego zasobu geodezyjnego i kartograficznego

STAROSTA POZNAŃSKI
P.3021.2016 17353
(Identyfikator ewidencyjny materiału zasobu – operatu technicznego)
05 -09- 2016
(Data włania operatu technicznego do ewidencji materiałów zasobu)
Z up. STAROSTY POZNAŃSKIEGO
Kierownik Referatu
Starszy inspektor
(Imię, nazwisko, stanowisko osoby reprezentującej organ)

SKP

Nazwa inwestycji:
Projekt wykonawczy Skateparku wraz z niezbędną infrastrukturą techniczną

Inwestor:
Gmina Czerwonak
ul. Źródlana 39
62-004 Czerwonak

Działka
ul. Piłsudskiego
dz. nr 80/2, 83/14 83/15, 83/23, 83/64, 83/68, 83/69
obręb 006 Koziegłowy
Koziegłowy, Gmina Czerwonak

Jednostka Projektowa:

Pracownia Projektowa MOM
ul. Woźna 9c/5
61-777 Poznan
biuro@mom.com.pl

Architektura - Opracowanie
mgr inż. arch. Maciej Armanowski
mgr inż. arch. Michał Cichy
mgr inż. arch. Piotr Januszewski
mgr inż. arch. Bartosz Karczewski

Instalacje sanitarne - Projektant
mgr inż. Marek Kubiak
GP 7342/67A i 67B/94
spec. instalacje sanitarne

Instalacje sanitarne - Opracował
mgr inż. Maciej Kubiak

Data	12.12.2016
Faza Projektu	Projekt Wykonawczy
Format	A3
Skala	1:500

Nr. rysunku **S.01**

Projek kanalizacji deszczowej

0125S_SKP_PW_A.13