


MAPA ZASADNICZA

skala 1:500

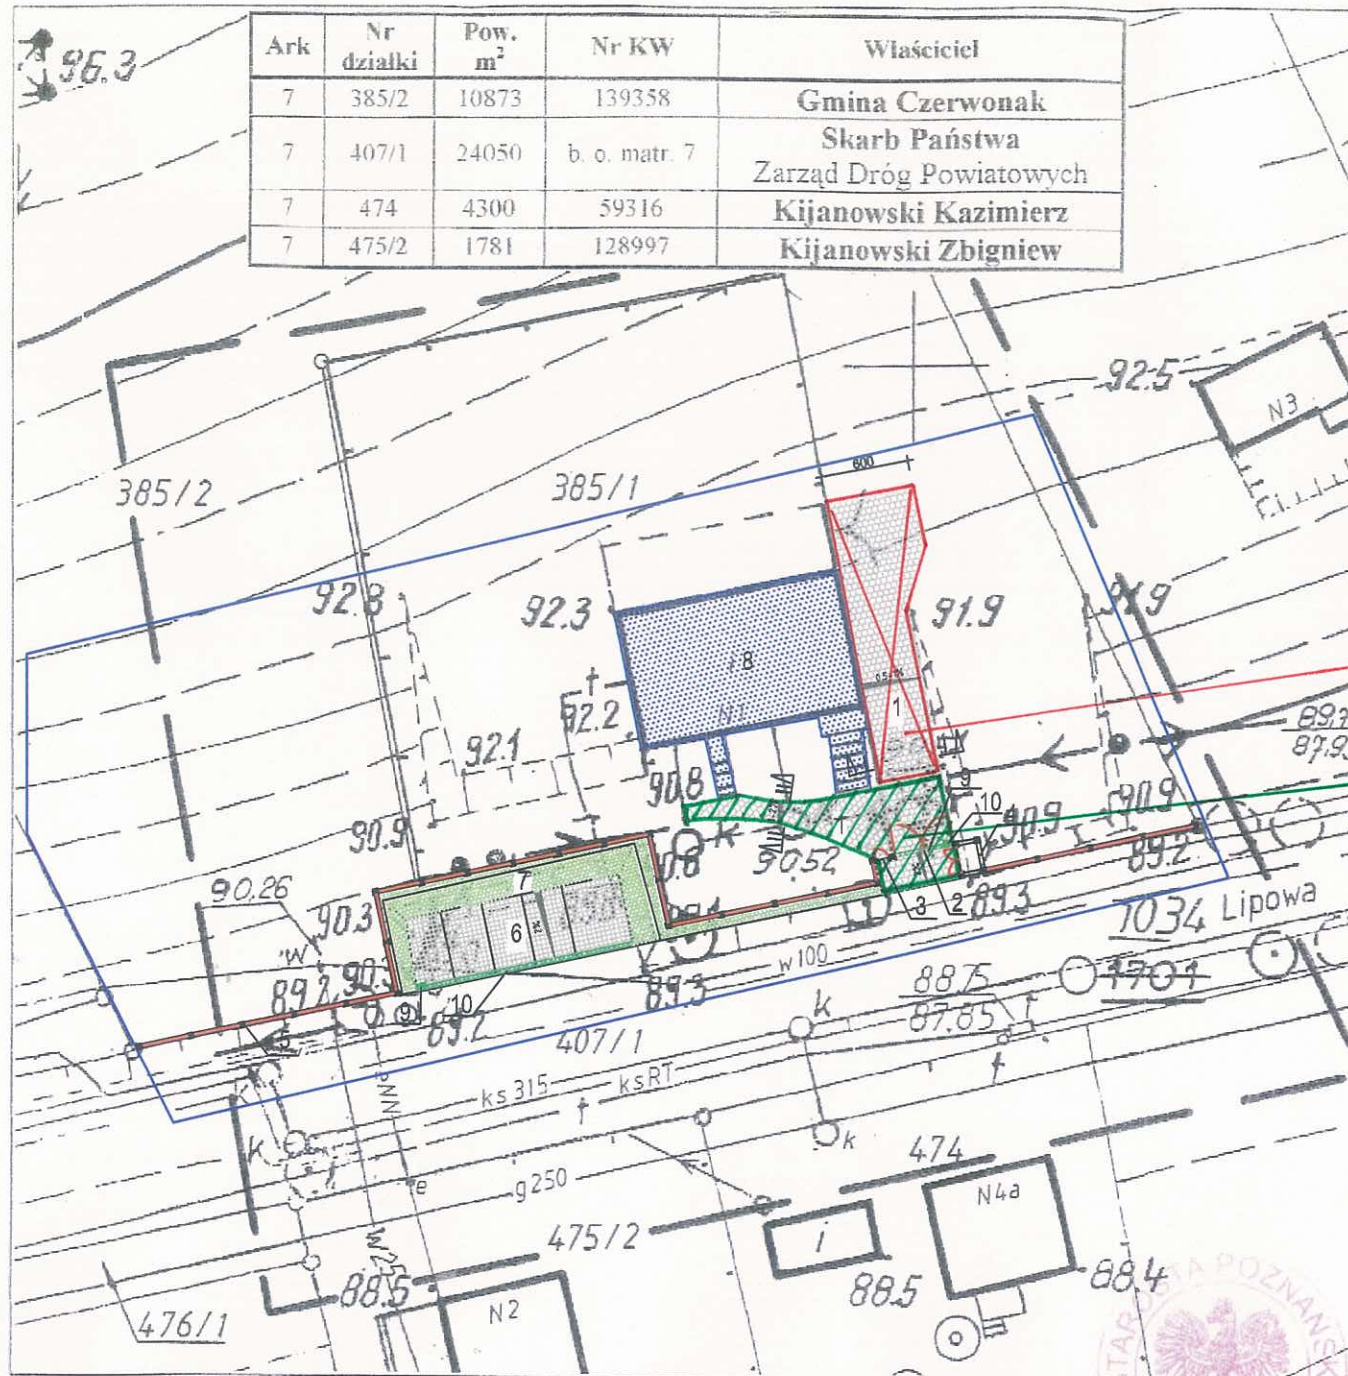

Ark	Nr działki	Pow. m ²	Nr KW	Właściciel
7	385/2	10873	139358	Gmina Czerwonak
7	407/1	24050	b. o. matr. 7	Skarb Państwa Zarząd Dróg Powiatowych
7	474	4300	59316	Kijanowski Kazimierz
7	475/2	1781	128997	Kijanowski Zbigniew

PLAN SYTUACYJNY

LEGENDA

	GRANICA OPRACOWANIA
	ISTN. BUDYNEK
	NAWIERZCHNIA Z KOSTKI GRANITOWEJ - PARKING
	NAWIERZCHNIA Z KOSTKI GRANITOWEJ
	ZIELEŃ
	PROJEKTOWANE OGRODZENIE
	PROJEKTOWANY ZASIEK NA KUBŁY

Projektowana nawierzchnia z kostki granitowej 8cm nie objęta zamówieniem

Projektowana nawierzchnia z kostki granitowej 8cm objęta zamówieniem

- 1 PROJEKTOWANA NAWIERZCHNIA Z KOSTKI GRANITOWEJ 8cm
- 2 PROJEKTOWANA BRAMA
- 3 PROJEKTOWANA FURTKA
- 4 PROJEKTOWANY ZASIEK NA KUBŁY
- 5 PROJEKTOWANE OGRODZENIE
- 6 PROJEKTOWANY PARKING Z KOSTKI GRANITOWEJ 8cm
- 7 SKARPA
- 8 ISTNIEJĄCY BUDYNEK
- 9 STUDNIA CHŁONNA ϕ 500mm
- 10 ODWODNIENIE LINIOWE TYPU ACO

KERG : 110-36/2006

REPRODUKCYJA WZBRONIONA

Województwo: wielkopolskie

Powiat: poznański

Gmina: Czerwonak

Obręb: OWIŃSKA

Arkusze: 7 Sekcja: N3E1 - 76

Działka: 385/1

Ks. wiecz.: 139358

Powierzchnia: 2027 m²

Właściciel: Gmina Czerwonak

USŁUGI GEODEZYJNE
„GEO - TANDEM” Marek Płocki
ul. Główna 63/5, 61-019 Poznań
tel. dom. 61 8780 945, biuro 61 8745 239
kom. 605 281 773
NIP 782-138-42-58, REGON 30044394
PKO BP II O/P: 66 1020 4027 0000 1402 6000 7571

STAROSTA POZNAŃSKI Powiatowy Ośrodek Dokumentacji Geodezyjnej i Kartograficznej w Poznaniu

W obszarze oznaczonym linią potwierdzono w terenie aktualność treści mapy zasadniczej. Dokumenty potwierdzające aktualność mapy przyjęto do zasobu w dniu 29.03.2006 r. zaewidencjonowano pod nr KERG 110-36/2006. Niniejsza mapa może służyć do celów projektowych. Projektowane obiekty budowlane wymagające pozwolenia na budowę podlegają wytyczeniu i inwentaryzacji powykonawczej przez jednostki uprawnione do wykonywania prac geodezyjnych. Poznań, dnia 29.03.2006 r. *mgr inż. Ryszard K. Uta* (imię i nazwisko, podpis, stanowisko służbowe osoby upoważnionej)

Nie wyklucza się istnienia w terenie innych nie wykazanych na niniejszej mapie urządzeń podziemnych, które nie były zgłoszone do inwentaryzacji lub o których brak jest informacji w instytucjach branżowych.

Stan na dzień 25.03.2006 r.

BIURO OBSŁUGI BUDOWNICTWA

Marlan Wojciechowski

ul. Poznańska 46, Murowana Goślina

OBIEKT:	KLUB KOGUCIK W MIEJSCOWOŚCI POTASZE - I ETAP ZAGOSPODAROWANIA TERENU		
LOKALIZACJA:	Klub Kogucik ul. Lipowa 1 62-005 Potasze		
INWESTOR:	GOK SOKÓŁ ul. Gdyńska 47 62-004 Czerwonak		
OPRACOWAŁ:	Marlan Wojciechowski	NR RYSU:	1
BRANŻA: ARCHITEKTURA	PROJEKT	DATA:	SIERPIEŃ 2008
		SKALA:	1:500