


Powierzchnie (m²)	
Lp. Pomieszczenie	Pow.
0.01 Klatka schodowa	8,55
0.02 Pom. gospodarcze	17.20
0.03 Pom. gospodarcze	16.70
0.04 Pom. gospodarcze	8.20
RAZEM	50.65

Istniejące ściany

LEGENDA:

- Istniejące ściany
- Instalacja wodociągowa
- Instalacja kanalizacyjna
- Piony inst. kanalizacyjnej
- Domofon
- gniazdo pojedyncze
- gniazdo podwójne
- łącznik jednofazowy
- łącznik dwufazowy
- lampa sufitowa
- lampa ścienna
- lampa sufitowa

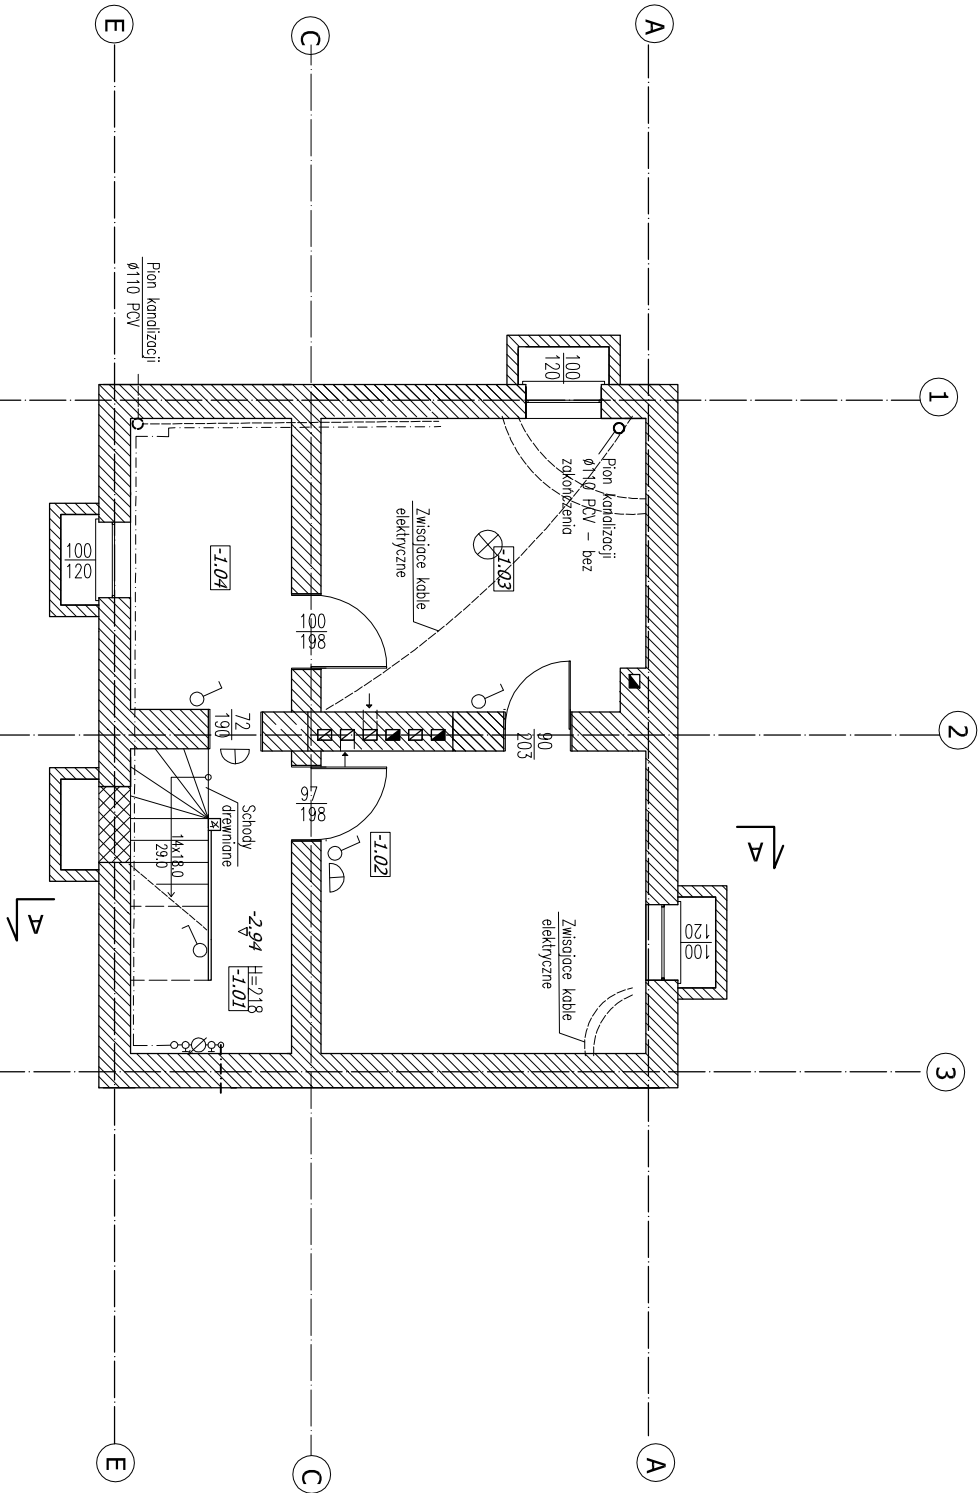

INWESTOR		Urząd Gminy Czerwonak ul. Zrodziana 39 62-004 Czerwonak	
LOKALIZACJA		dz. nr 2/4, Czerwonak	
NAZWA OBIEKTU		Dworzec kolejowy w Czerwonaku	
OPRACOWANIE		tech. bud. Marian Wojciechowski	10.2013
RYSUNEK		inż. Izabela Stefańska	Skala 1:100
		RZUT PIWNICY - inst. elektryczne, wod-kan	nr rys. 1