


**MAPA ZASADNICZA**  
**SKALA 1: 500**

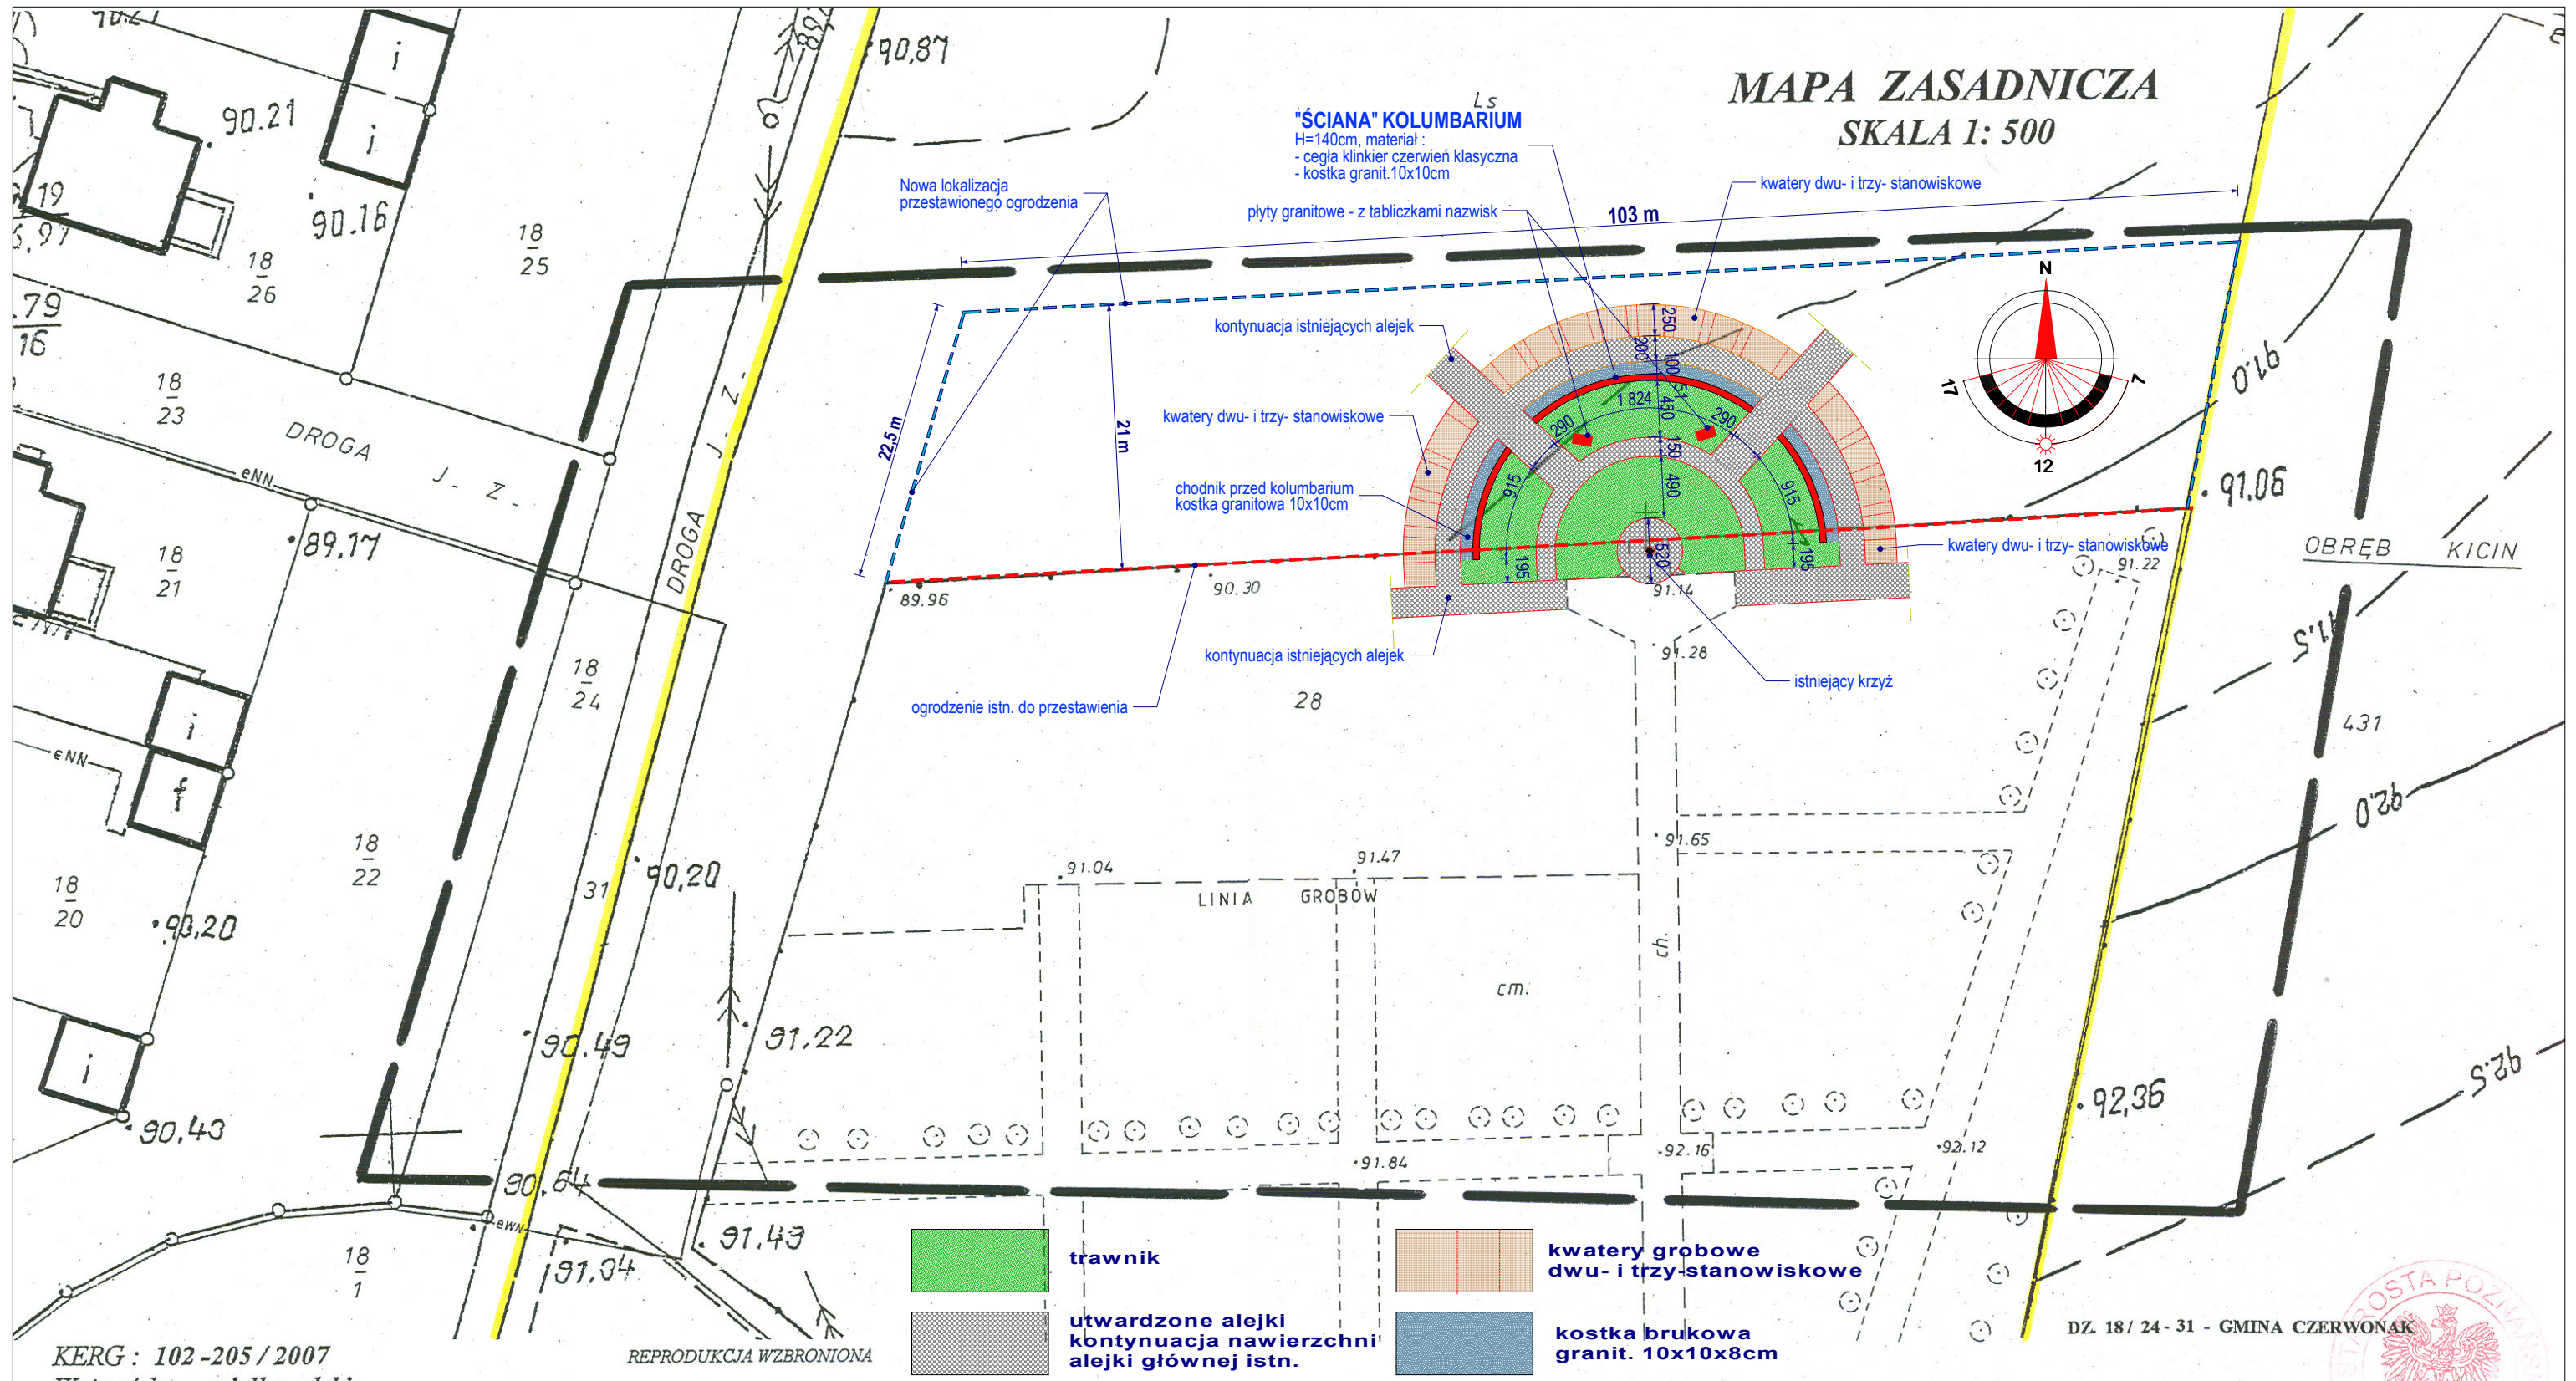

KERG : 102-205 / 2007  
Województwo wielkopolskie  
Powiat poznański  
Gmina : Czerwonak  
Obwód : Czerwonak  
Arkusze : 13 Sekcja: N1 E1 - 15-16  
Działka : 28  
Ks. wiecz. : 130872  
Powierzchnia: 2.0722  
Właściciel : GMINA CZERWONAK

REPRODUKUCJA WZBRONIONA

USŁUGI GEODEZYJNE  
GEO-TANDEM Marek Płocki  
ul. Główna 63/61-019 Poznań  
tel. dom. 61 8730 405, biuro 61 6745 239  
kom. 61 781 22 22  
NIP 782-138-42-58, REGON 140244394  
PKO BP II OP-A 66 1020 4027 0303 140244394/571

*[Handwritten signature]*

**UWAGA:**  
**PROJEKT ZAGOSPODAROWANIA TERENU**  
**OPRACOWANO**  
**NA KOMPUTEROWYM ZAPISIE MAPY ZASADNICZEJ**

Kompleksowa Obsługa Inwestycji Ewa Owsianowska 61-292 Poznań Os.Czecha 122/32		<b>KOLUMBARIUM I POCHYLNIA</b> <b>CMENTARZ KOMUNALNY W CZERWONAKU</b>	
projektant: mgr inż. arch. Małgorzata Matusiewicz upr.nr 132/Pw/93		Treść: PROJEKT ZAGOSPODAROWANIA TERENU	
inż. bud. Ewa Owsianowska upr.nr 353/86/Pw		Skala: 1:500	Branża: ARCHITEKTURA
		Data: 04.2008	Stadium: PW
		Rys. nr 1	

**STAROSTA POZNAŃSKI**  
**Powiatowy Ośrodek Dokumentacji**  
**Geodezyjnej i Kartograficznej**  
**w Poznaniu**

W obszarze oznaczonym linią ..... potwierdzono w terenie aktualność treści mapy zasadniczej. Dokumenty potwierdzające aktualność mapy przyjęto do zasobu w dniu 30.11.2007 r. zaawidencjonowano pod nr KERG 102-205/2007. Niniejsza mapa może służyć do celów projektowych. Projektowane obiekty budowlane wymagające pozwolenia na budowę podlegają wytyczeniu i inwentaryzacji powykonawczej przez jednostki uprawnione do wykonywania prac geodezyjnych.  
Poznań, dnia 30.11.2007 r. *[Signature]*  
(imię i nazwisko, podpis, stanowisko służbowe osoby upoważnionej)

Nie wyklucza się istnienia w terenie innych nie wykazanych na niniejszej mapie urządzeń podziemnych, które nie były zgłoszone do inwentaryzacji lub o których brak jest informacji w instytucjach branżowych.

Stan aktualny na dzień 30.11.2007