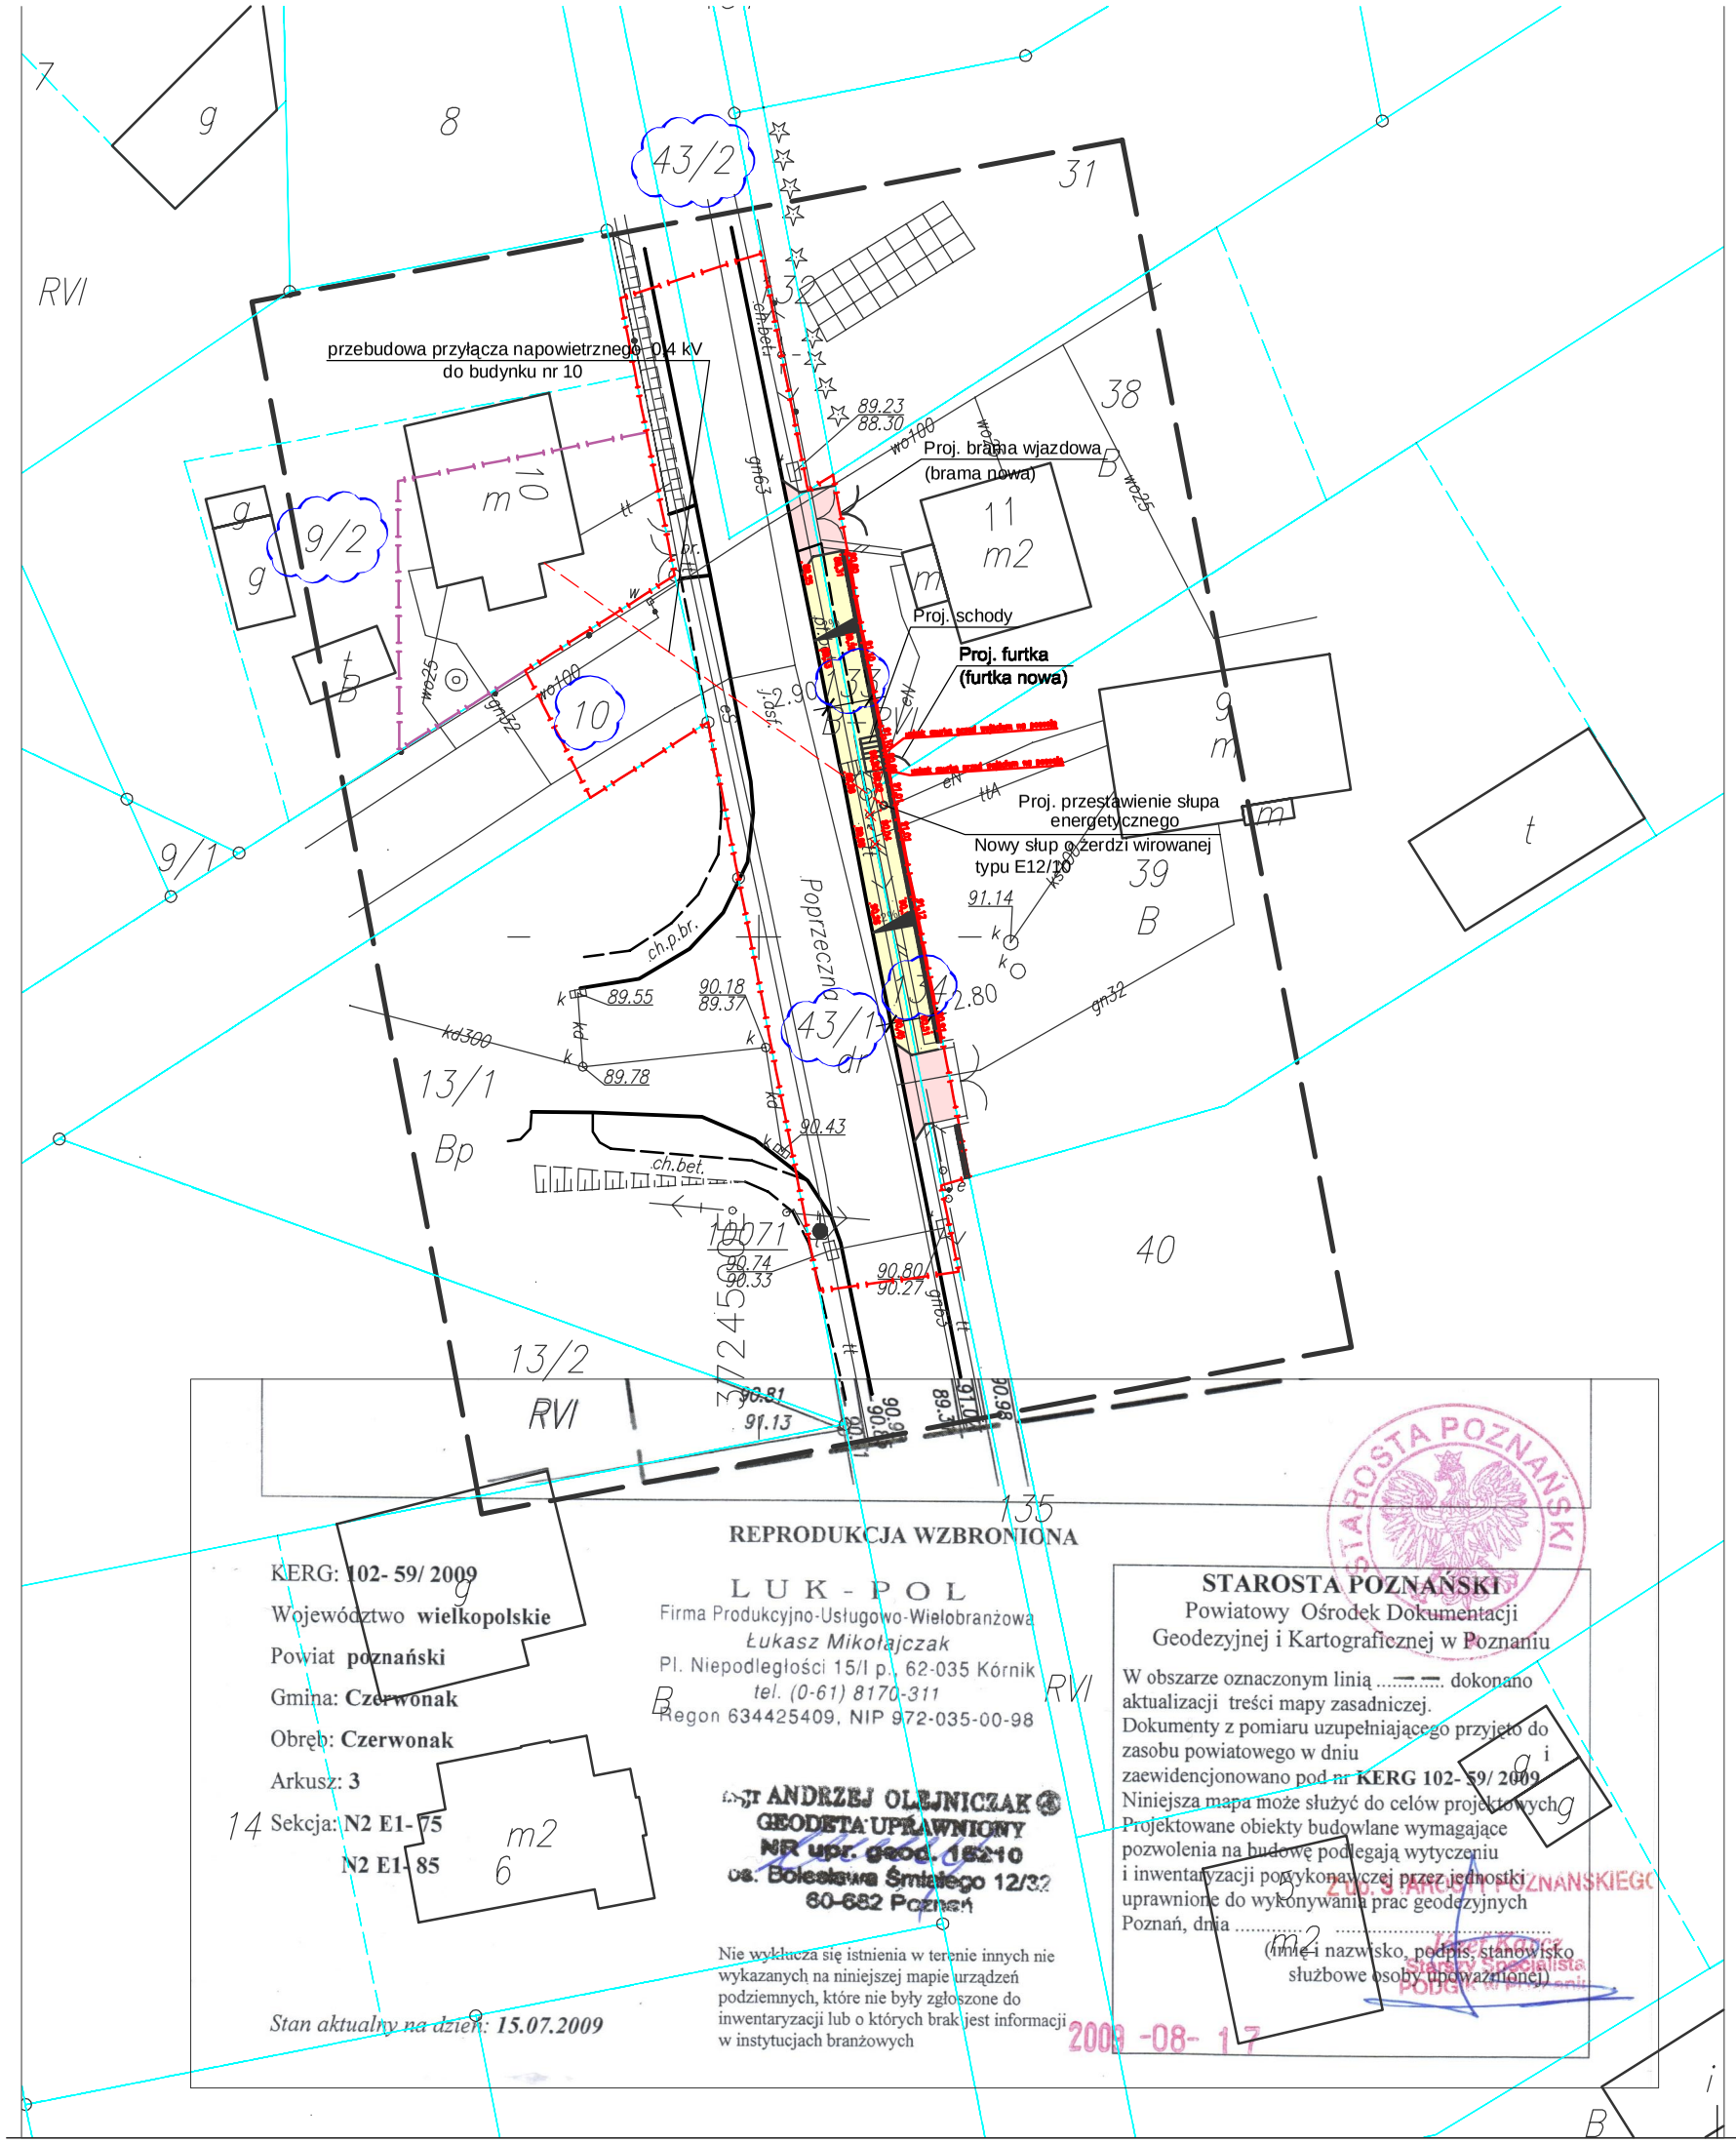

LEGENDA

Linie rozgraniczjące inwestycji drogowej

Granica terenu niezbędnego dla realizacji inwestycji w zakresie przebudowy kolidującej infrastruktury techn.

165/2 — Działki objęte inwestycją

Proj. nawierzchnie kostkowe (kostka koloru szarego):

- Proj. nawierzchnia zjazdów do posesji (gr. kostki: 8 cm)
- Proj. nawierzchnia chodnika (gr. kostki: 6 cm)
- Proj. opornik betonowy 12x25 cm (zatopiony)
- Proj. mur oporowy z ogrodzeniem

Inwestor	Urząd Gminy Czerwonak adres: 62-004 Czerwonak, ul. Źródlana 39		
Jednostka Projektująca	Drogowiec PRACOWNIA PROJEKTOWA "DROGOWIEC" - Piotr Strzyżewski adres: 61-007 Poznań, ul. Główna 52/3 e-mail: p_strzyzewski@o2.pl tel/fax (061) 887-90-47 kom. 507-037-178		
Stadium	PROJEKT BUDOWLANO-WYKONAWCZY		
Temat	**Rozbudowa drogi gminnej poprzez budowę chodnika w ul. Poprzecznej w Czerwonaku (wraz z przebudową kolidującej infrastruktury technicznej)**		
Rysunek	Plan zagospodarowania terenu		Skala 1:500
	Imię i nazwisko	nr uprawnień projektowych	Podpis
Projektant (branża drogowa)	mgr inż. Piotr Strzyżewski	WKP/0097/POOD/04	
EGZ. NR	data: MARZEC 2010	nr umowy: WI.2222-08/2009	RYS. NR

1