
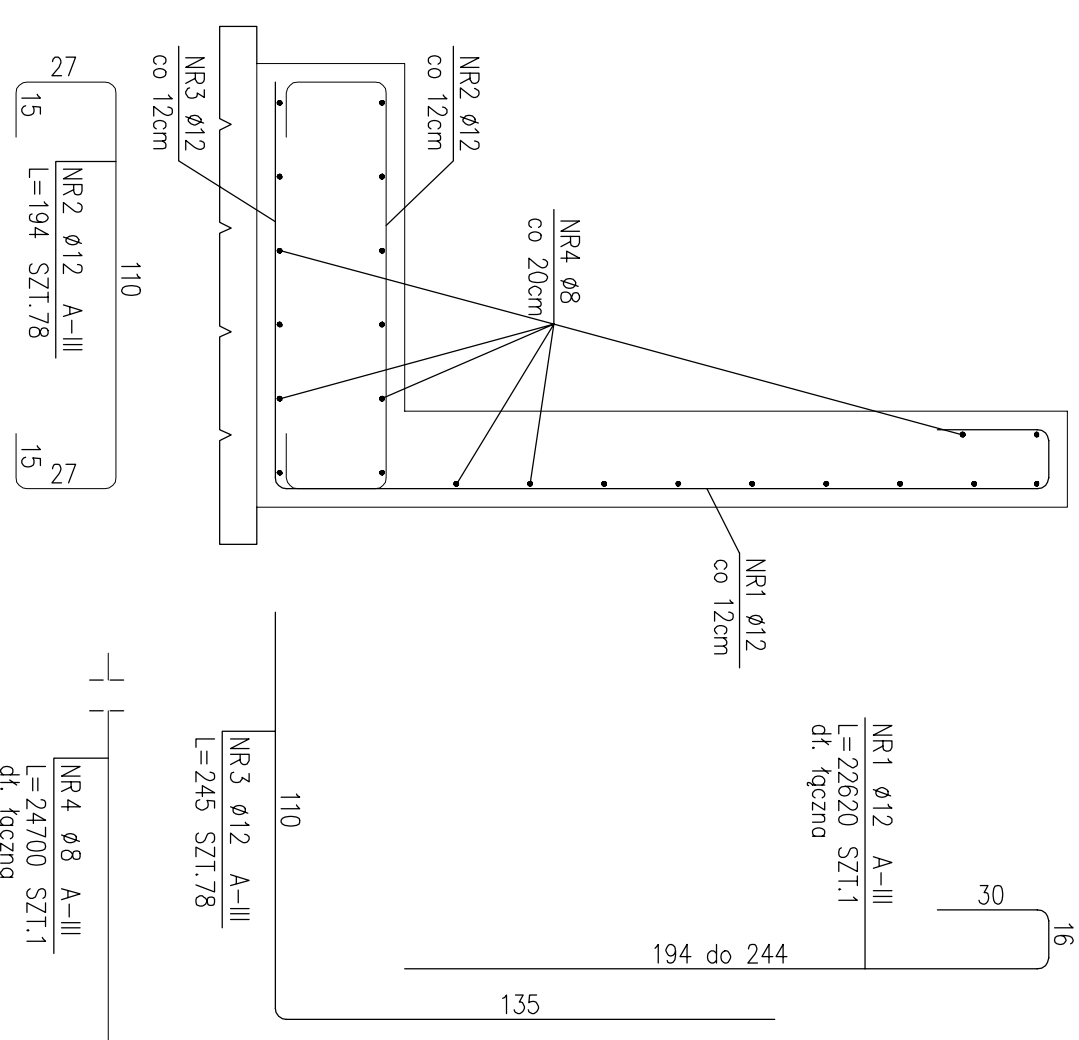


# PRZEKRÓJ A-A

## SKALA 1:20

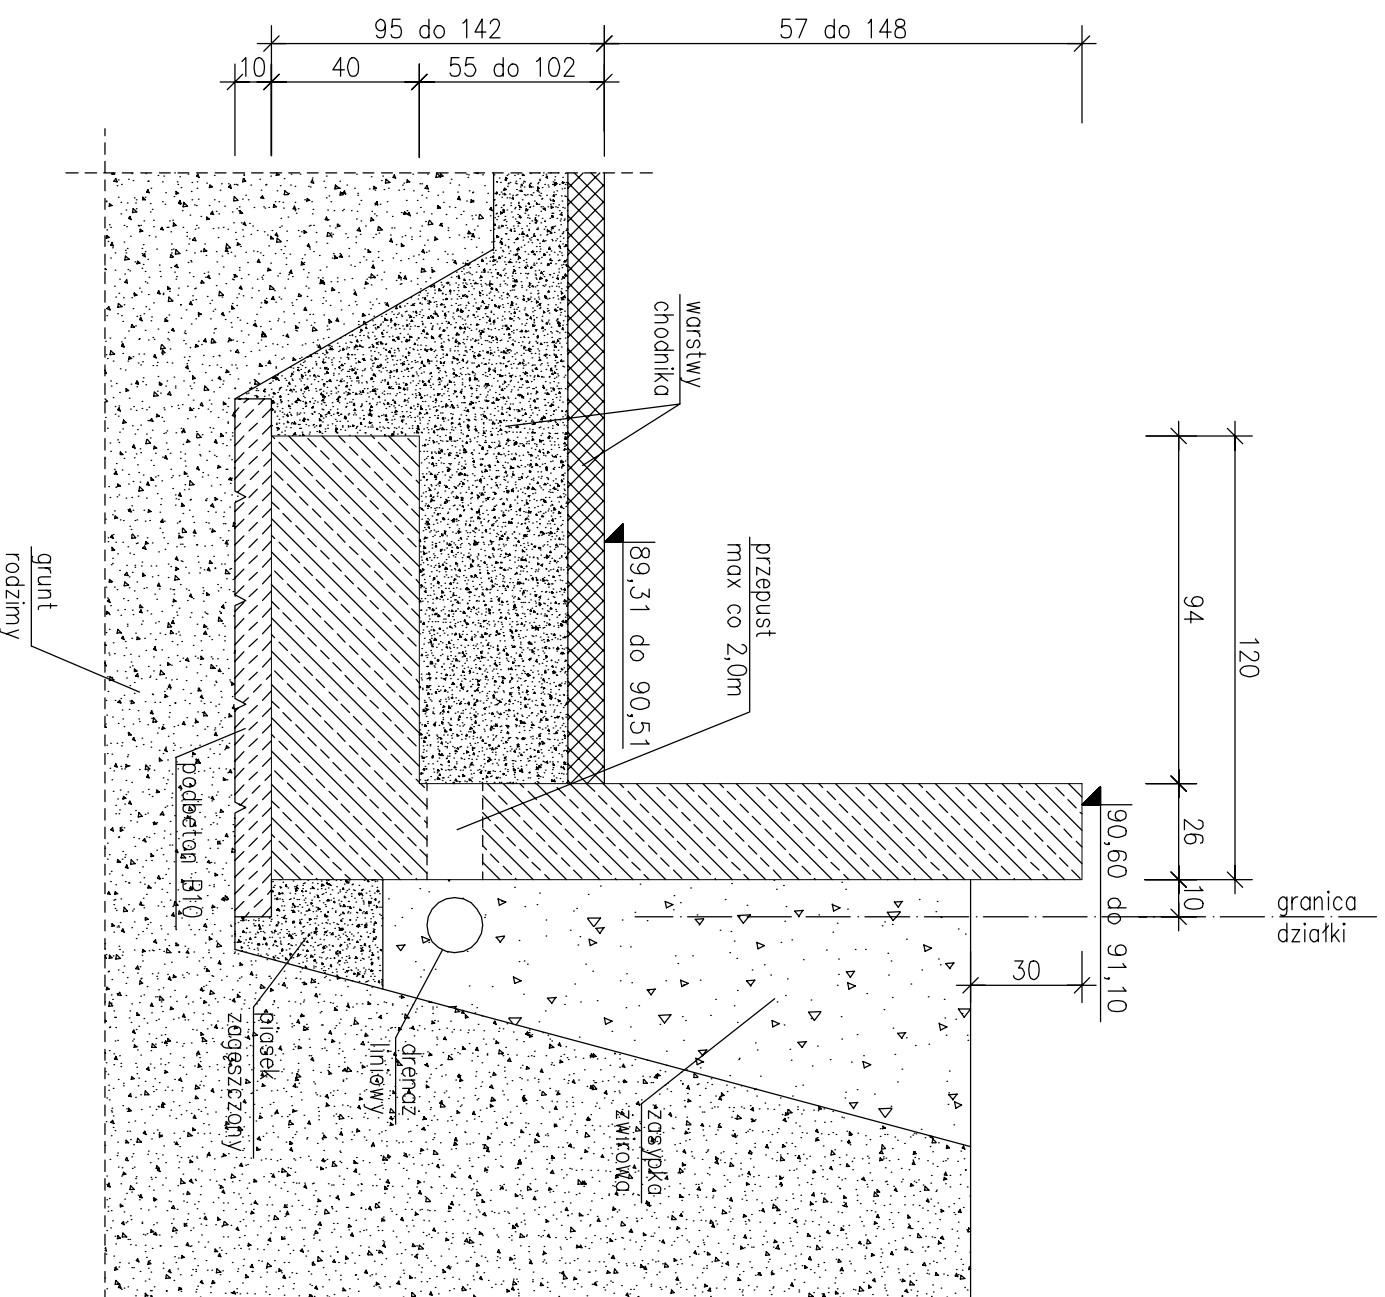

### ZESTAWIENIE STALI

POZ.	NR PR?TA	RODZAJ STALI	DŁUGOŚĆ [cm]	LICZBA SZTUK	DŁUGOŚĆ ŁĄCZNA [m]	
					A-III	A-III
mur	1	12 A-III	22620	1	226.2	
	2	12 A-III	194	78	151.32	
	3	12 A-III	245	78	191.1	
	4	8 A-III	24700	1	247	
DŁUGOŚĆ RAZEM [m]					247	568.62
MASA JEDNOSTKOWA [kg/m]					0.395	0.888
MASA [kg]					97.57	504.93
MASA OGÓŁEM [kg]					602.5	
WYKONAĆ: x 1					602.5	

BETON: C20/25, wykonać jako W6  
 OTULENIE: 5CM  
 STAL: AIII, AI

<b>Investor</b>	<b>Urząd Gminy Czerwonak</b> adres: 62-004 Czerwonak, ul. Zróżdiana 39
<b>Jednostka Projektująca</b>	<b>PRACOWNIA PROJEKTOWA "DRÓGOWIEC" - Piotr Strzyżewski</b> adres: 61-007 Poznań, ul. Główna 52/3 e-mail: p.strzyzewski@o2.pl tel/fax (061) 887-90-47 kom. 507-037-178
<b>Stadium</b>	PROJEKT BUDOWLANO-WYKONAWCZY
<b>Temat</b>	<b>Budowa chodnika w ul. Poprzecznej w Czerwonaku</b>
<b>Branża</b>	KONSTRUKCJA MURU OPOROWEGO
<b>Rysunek</b>	PRZEKRÓJ A-A
<b>Imię i nazwisko</b>	
<b>nr uprawnień projektowych</b>	
<b>Podpis</b>	
<b>Projektant (branża konstr.)</b>	mgr inż. Ewa Górska
<b>EGZ. NR</b>	data: WRZESIEŃ 2009 nr umowy: WI.2222-08/2009 RYS. NR
<b>K2</b>	
	Skala 1:20