PRZEKRÓJ B–B
SKALA 1:20

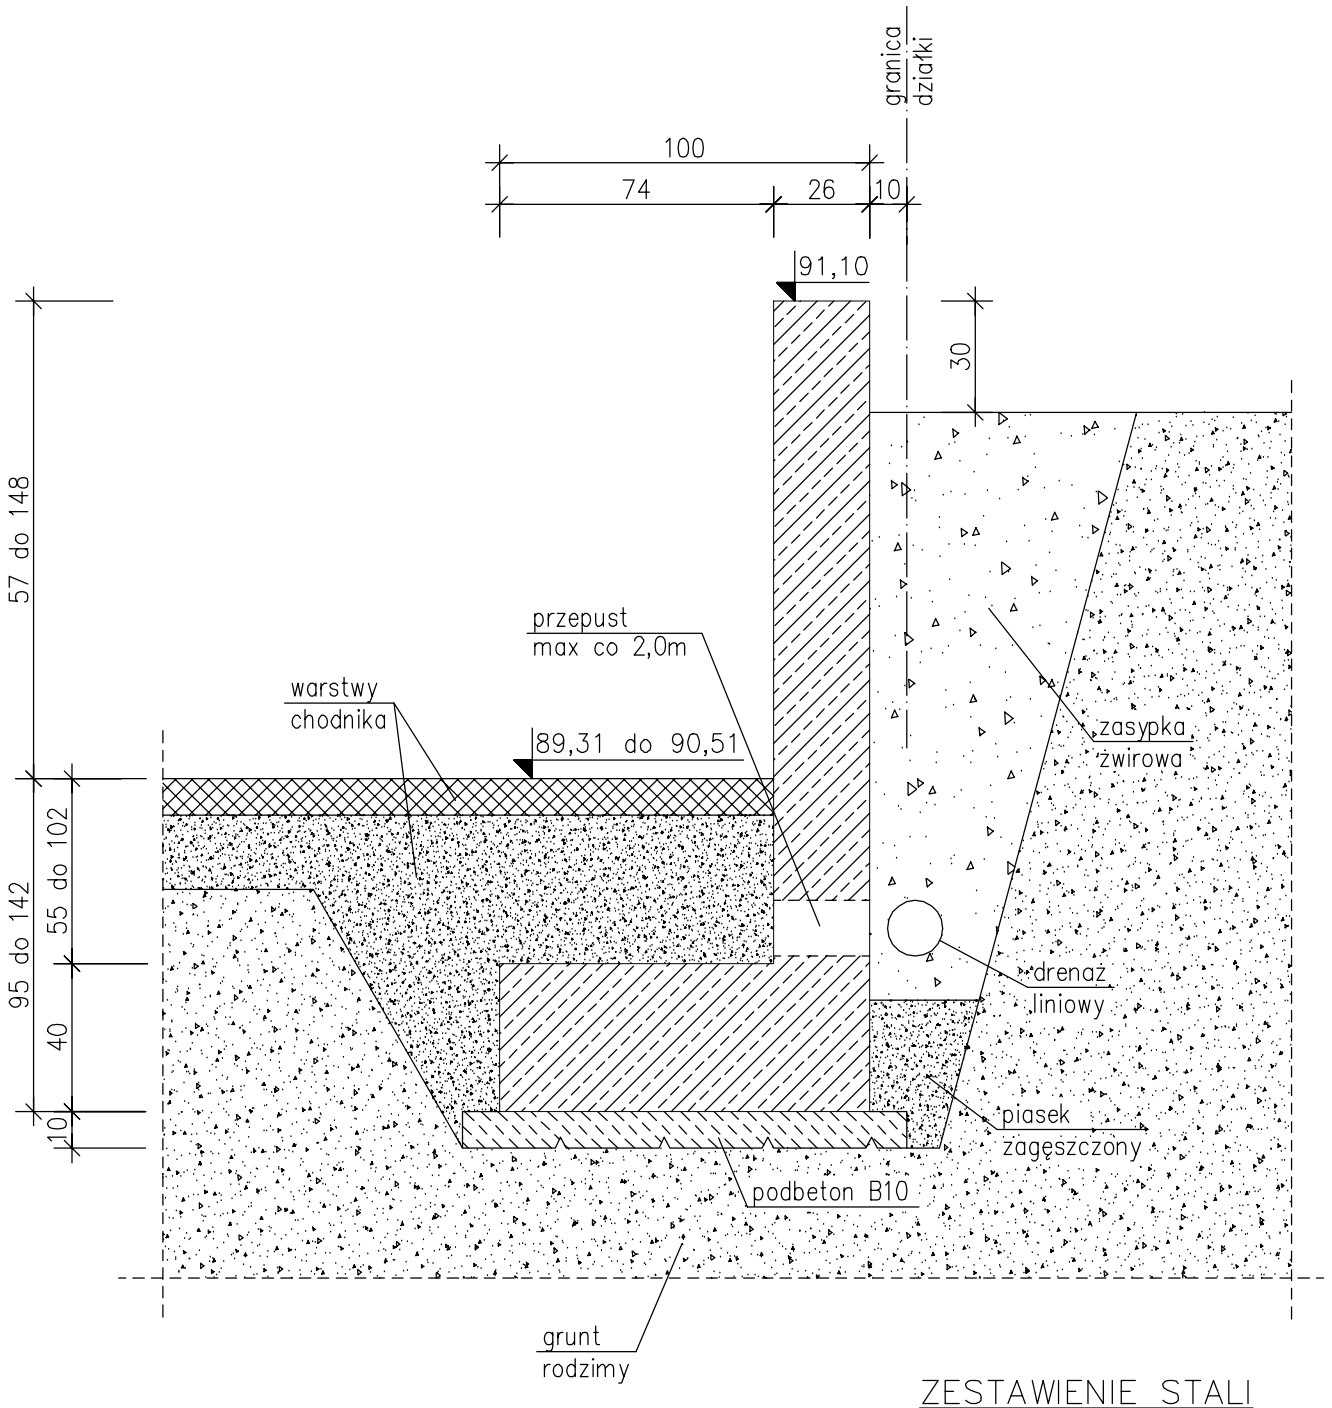

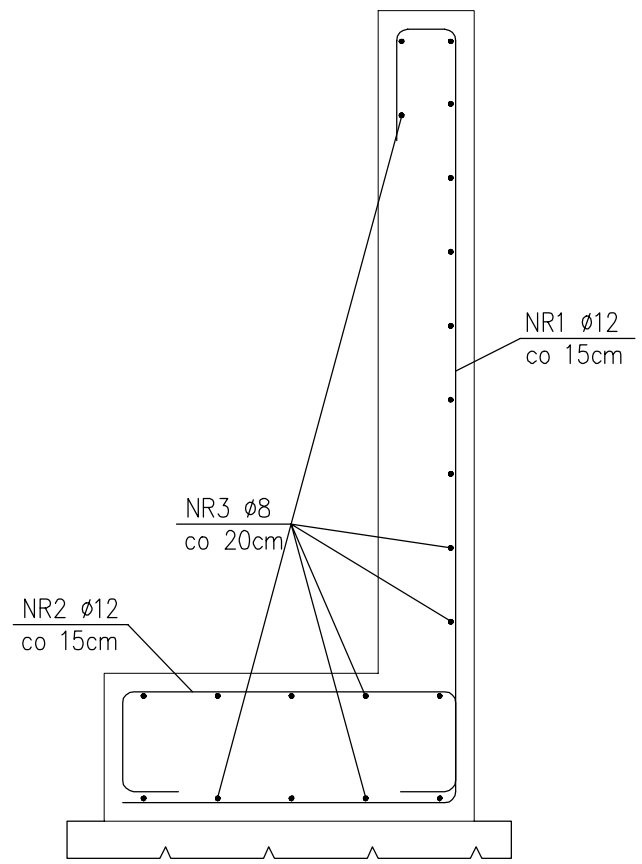

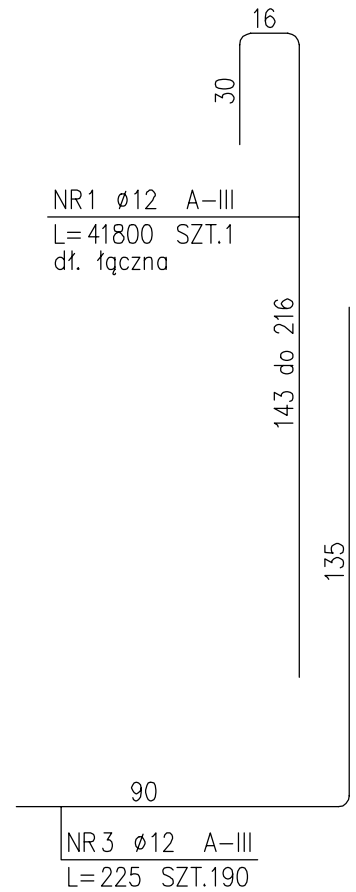

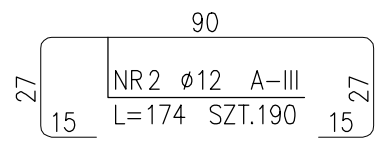

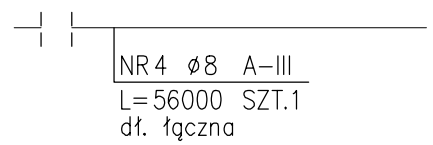

ZESTAWIENIE STALI

POZ.	NR PR?TA	RODZAJ STALI	DŁUGOŚĆ [cm]	LICZBA SZTUK	DŁUGOŚĆ ŁĄCZNA [m] A–III ø8	DŁUGOŚĆ ŁĄCZNA [m] A–III ø12	
mur	1	ø12 A–III	41800	1		418	
	2	ø12 A–III	174	190		330.6	
	3	ø12 A–III	225	190		427.5	
	4	ø8 A–III	56000	1	560		
DŁUGOŚĆ RAZEM [m]					560	1176.1	
MASA JEDNOSTKOWA [kg/m]					0.395	0.888	
MASA [kg]					221.2	1044.38	
MASA OGÓŁEM [kg]					1265.58		
WYKONAĆ: x 1					1265.58		

BETON: C20/25,wykonać jako W6
OTULENIE: 5CM
STAL: AIII, AI

Inwestor	Urząd Gminy Czerwonak adres: 62-004 Czerwonak, ul. Źródlana 39			
Jednostka Projektująca	Drogowiec PRACOWNIA PROJEKTOWA "DROGOWIEC" - Piotr Strzyżewski adres: 61-007 Poznań, ul. Główna 52/3 e-mail: p_strzyzewski@o2.pl tel/fax (061) 887-90-47 kom. 507-037-178			
Stadium	PROJEKT BUDOWLANO-WYKONAWCZY			
Temat	**Budowa chodnika w ul. Poprzecznej w Czerwonaku**			
Branża	KONSTRUKCJA MURU OPOROWEGO			
Rysunek	PRZEKRÓJ B-B			Skala 1:20
	Imię i nazwisko	nr uprawnień projektowych	Podpis	
Projektant (branża konstr.)	mgr inż. Ewa Górska	599/89/Pw 286/89/Pw		K3
EGZ. NR	data: WRZESIEŃ 2009	nr umowy: WI.2222-08/2009	RYS. NR	