
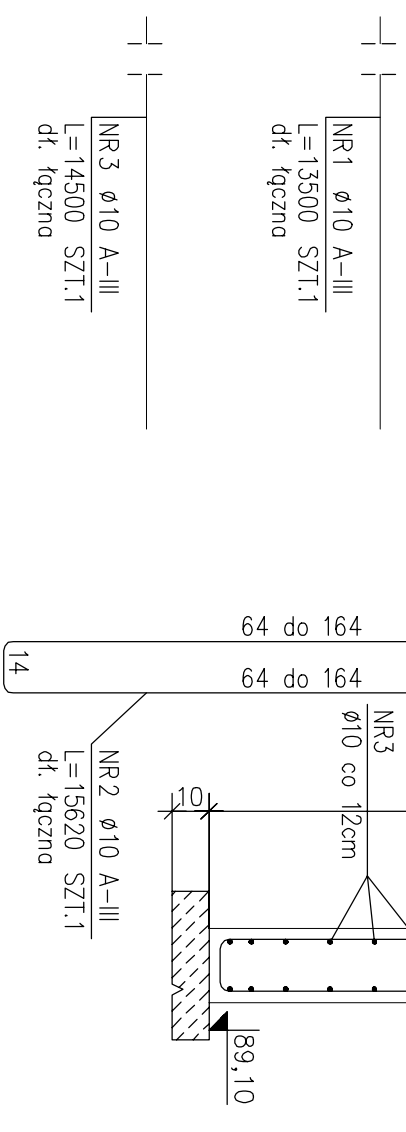
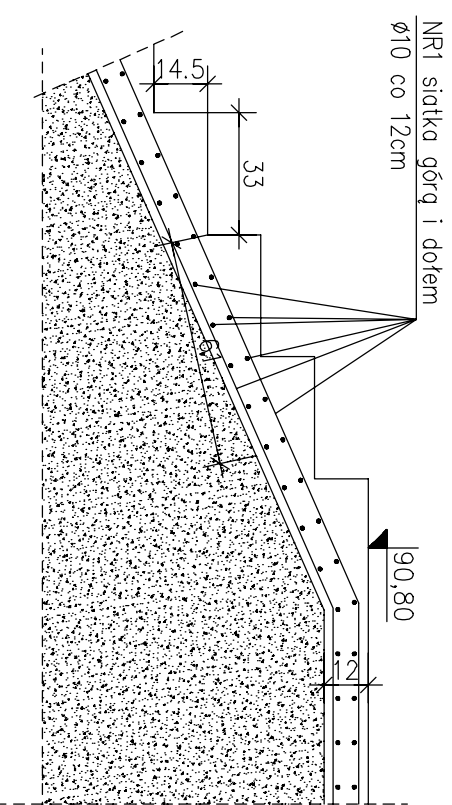


PRZEKRÓJ C-C

SKALA 1:20

SCHODY NA GRUNCIE


MUREK OBWODOWY

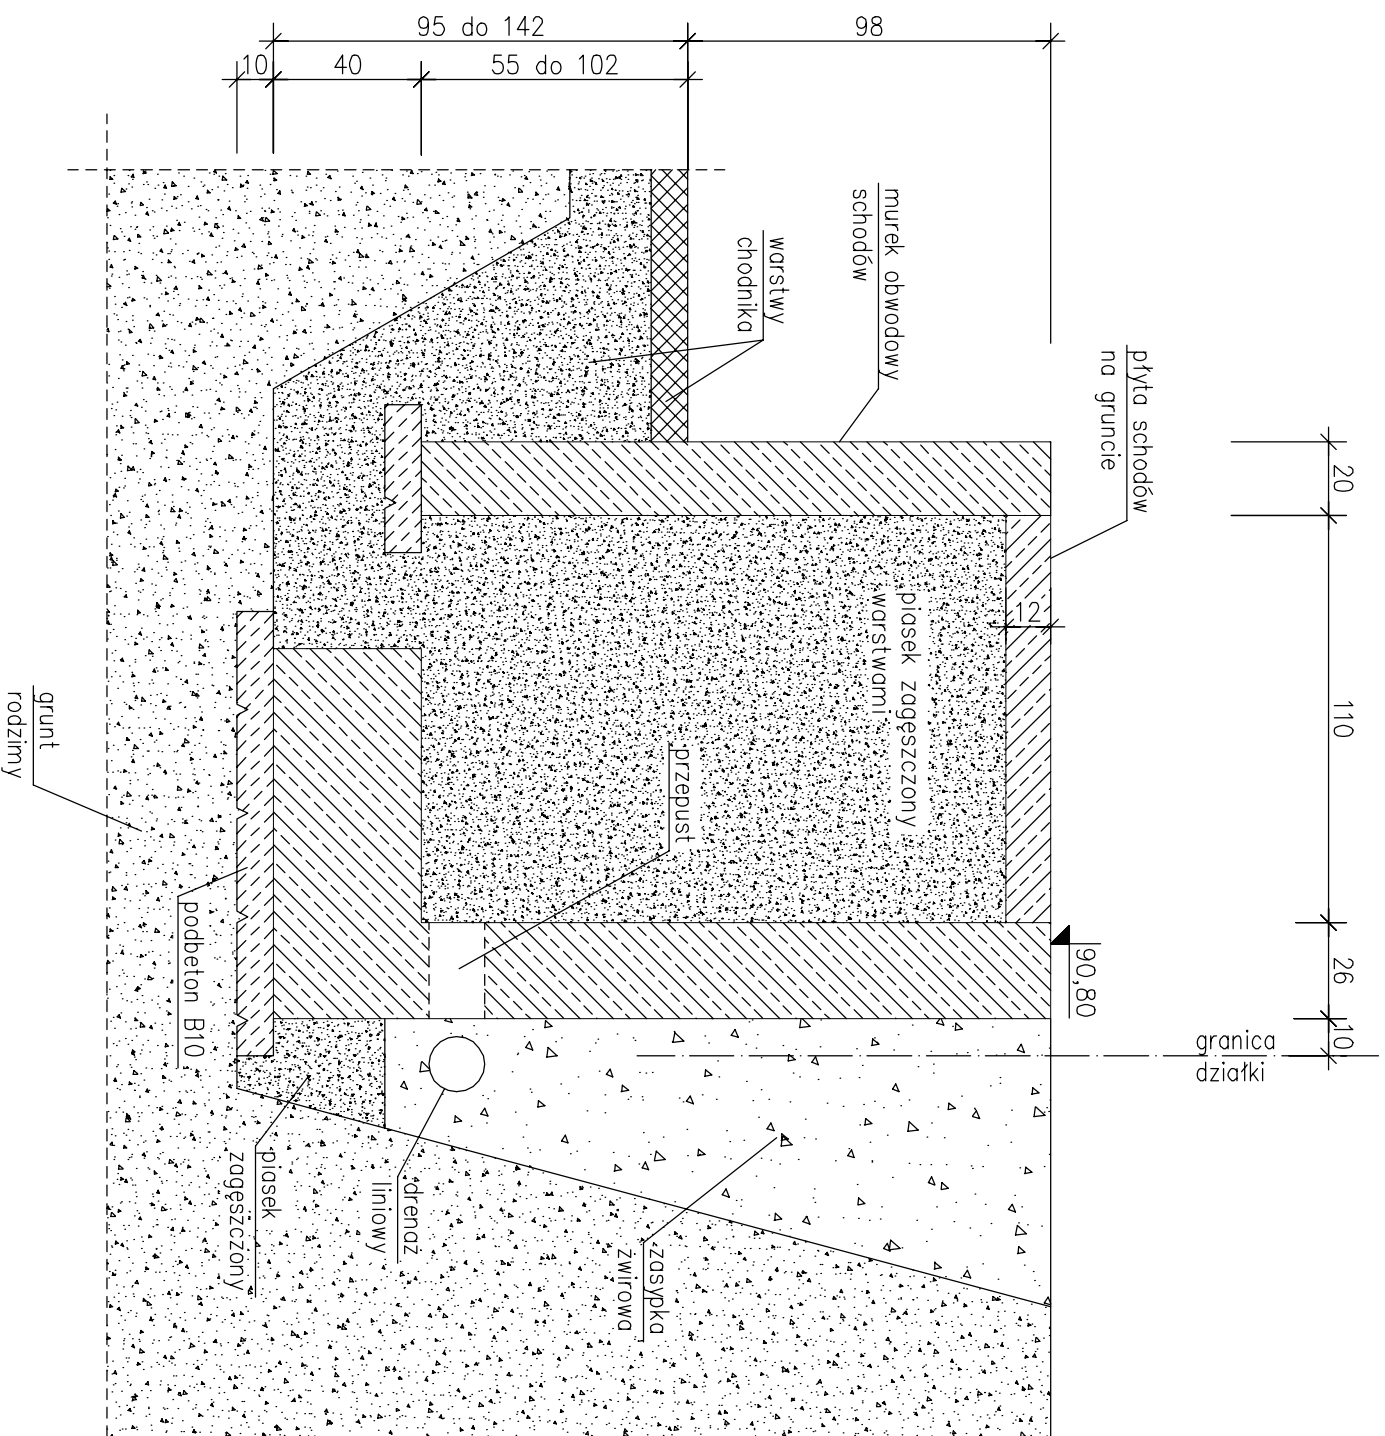

ZESTAWIENIE STALI

POZ.	NR PRĘTA	RODZAJ STALI	DŁUGOŚĆ [cm]	LICZBA SZTUK	DŁUGOŚĆ ŁĄCZNA [m]	
					A-III	Ø10
schody	1	Ø10 A-III	13500	1	135	
	2	Ø10 A-III	15620	1	156.2	
	3	Ø10 A-III	14500	1	145	
DŁUGOŚĆ RAZEM [m]					436.2	
MASA JEDNOSTKOWA [kg/m]					0.617	
MASA [kg]					269.14	
MASA OGÓŁEM [kg]					269.14	
WYKONAC: x 1					269.14	

BETON: C16/20
OTULENIE: 3CM
STAL: AIII

Investor	Urząd Gminy Czerwonak adres: 62-004 Czerwonak, ul. Źródłana 39		
Jednostka Projektująca	 PRACOWNIA PROJEKTOWA "DROGOWIEC" - Piotr Strzyżewski adres: 61-007 Poznań, ul. Główna 52/3 e-mail: p.strzyzewski@o2.pl tel/fax (061) 887-90-47 kom. 507-037-178 PROJEKT BUDOWLANO-WYKONAWCZY		
Stadium	PROJEKT BUDOWLANO-WYKONAWCZY		
Temat	Budowa chodnika w ul. Poprzecznej w Czerwonaku		
Branża	KONSTRUKCJA MURU OPOROWEGO		
Rysunek	PRZEKRÓJ C-C		Skala 1:20
Projektant (branża konstr.)	mgr inż. Ewa Górska	nr uprawnień projektowych	Podpis
EGZ. NR	data: WRZESIEŃ 2009	nr umowy: WI.2222-08/2009	RYS. NR
			K4