


# Ławka prosta szt. 3

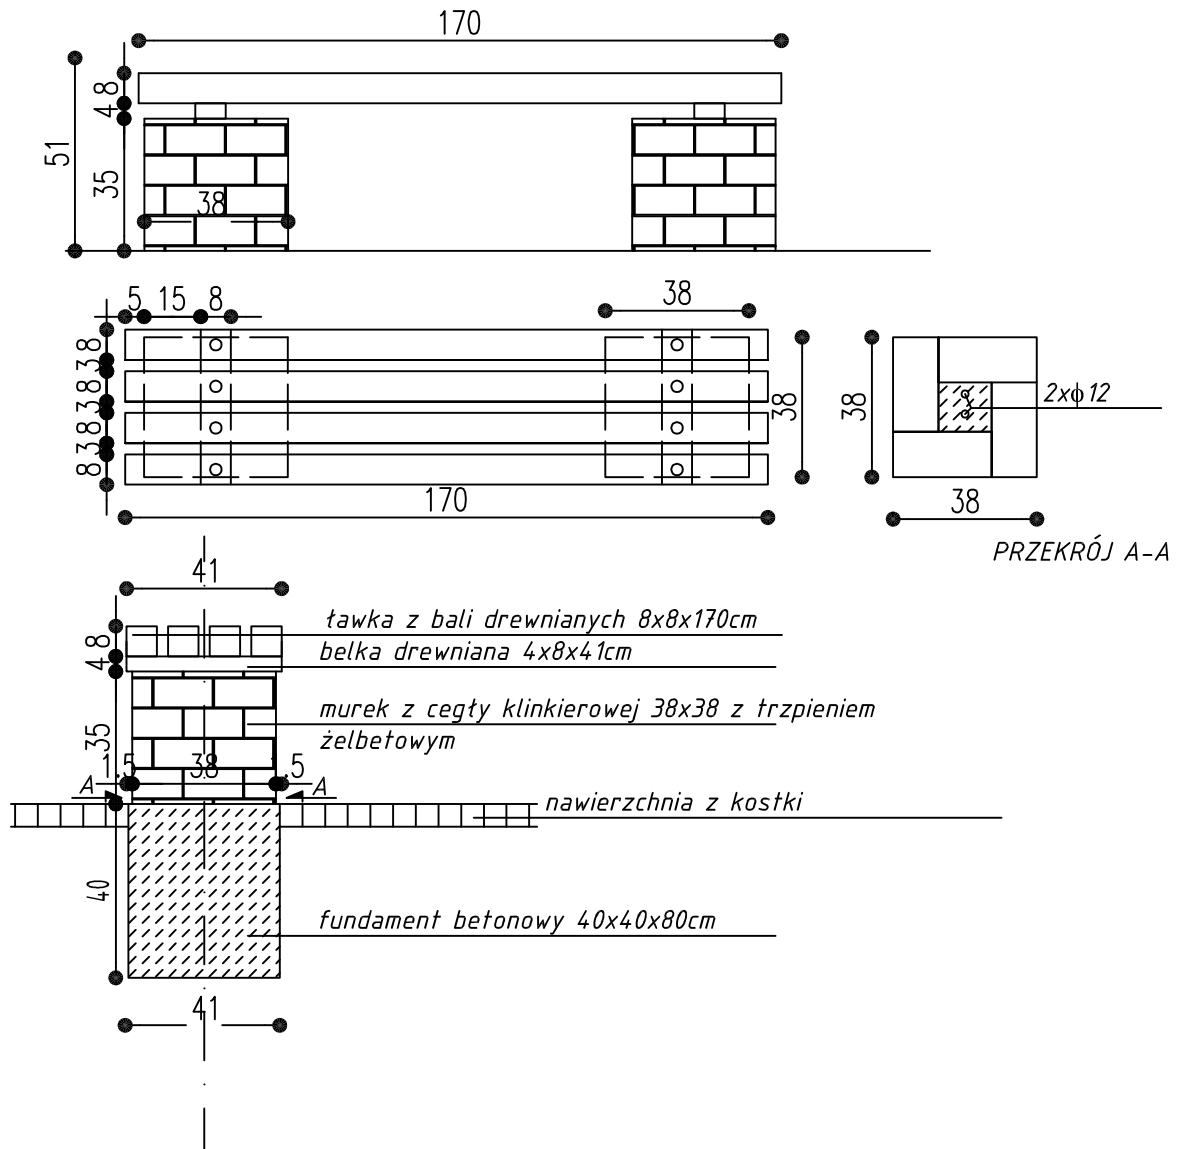

## BIURO OBSŁUGI BUDOWNICTWA

Marian Wojciechowski  
ul. Poznańska 46, Murowana Goślina

OBIEKT:	ZAGOSPODAROWANIE TERENU PRZY GIMNAZJUM W CZERWONAKU		
LOKALIZACJA:	<b>Gimnazjum im. J.Pawła II</b> <b>ul. Szkolna 1</b> <b>62-004 Czerwonak</b>		
INWESTOR:	Urząd Gminy Czerwonak ul. Źródłana 39 62-004 Czerwonak		
OPRACOWAŁ:	Marian Wojciechowski		NR RYS.: 4
BRANŻA: ARCHITEKTURA	PROJEKT	DATA: MAJ 2009	SKALA: 1:20