

Investor: Gmina Czerwonak
ul. Źródłana 39, 62-004 Czerwonak

Projektujący: Biuro Inżynierskie DUKT Wojciech Andrzejak
ul. Poznańska 38, 62-070 Dopiewo

Temat: Budowa odcinka ulicy Świerkowej w Promnicach od ul. Północnej do ulicy Leśnej gmina Czerwonak

Skala: 1:500

Data: 05.2016

Imię i Nazwisko: mgr inż. Paweł Borowiak

Nr uprawnień: WKP/0289/POOD/12

Przebieg: Drogowy

Imię i Nazwisko: mgr inż. Jacek Sikora

Nr uprawnień: WKP/0156/POOS/03

Przebieg: Sanitarna

Imię i Nazwisko: mgr inż. Andrzej Kuroczycki Sanitarny

Nr uprawnień: WKP/0131/POOE/06


Przebieg: Elektryczna

Imię i Nazwisko: mgr inż. Wojciech Andrzejak

Nr rysa: 2

OZNACZENIA

- nawierzchnia jezdni z kostki betonowej
- nawierzchnia chodnika z kostki betonowej
- nawierzchnia zjazdów z kostki betonowej
- zieleń
- nawierzchnia jezdni wg odrębnego opracowania
- granica opracowania
- krawężnik betonowy uliczny 15 x 30 cm na lawie betonowej - wysoki (12 cm)
- krawężnik betonowy najazdowy 15 x 22 cm na lawie betonowej - obniżony (4 cm)
- krawężnik betonowy uliczny 15 x 30 cm na lawie betonowej - wtopiony (0 cm)
- opornik betonowy 8 x 30 cm na lawie betonowej
- ściek z dwóch rzędów kostki betonowej szerokości 20 cm
- trasa projektowanej kanalizacji deszczowej PVC 315 x 9,2 mm
- studnie betonowe Ø 1000 dla kanalizacji deszczowej
- wpust uliczny typu ciężkiego wraz ze studzienką ściekową uliczną betonową śr. 500mm
- projektowane oświetlenie z lampą oświetleniową h=8 m YAKY4x35 mm²
- rura ochronna dwudzielna RHDPE do zabezpieczenia istniejącej infrastruktury

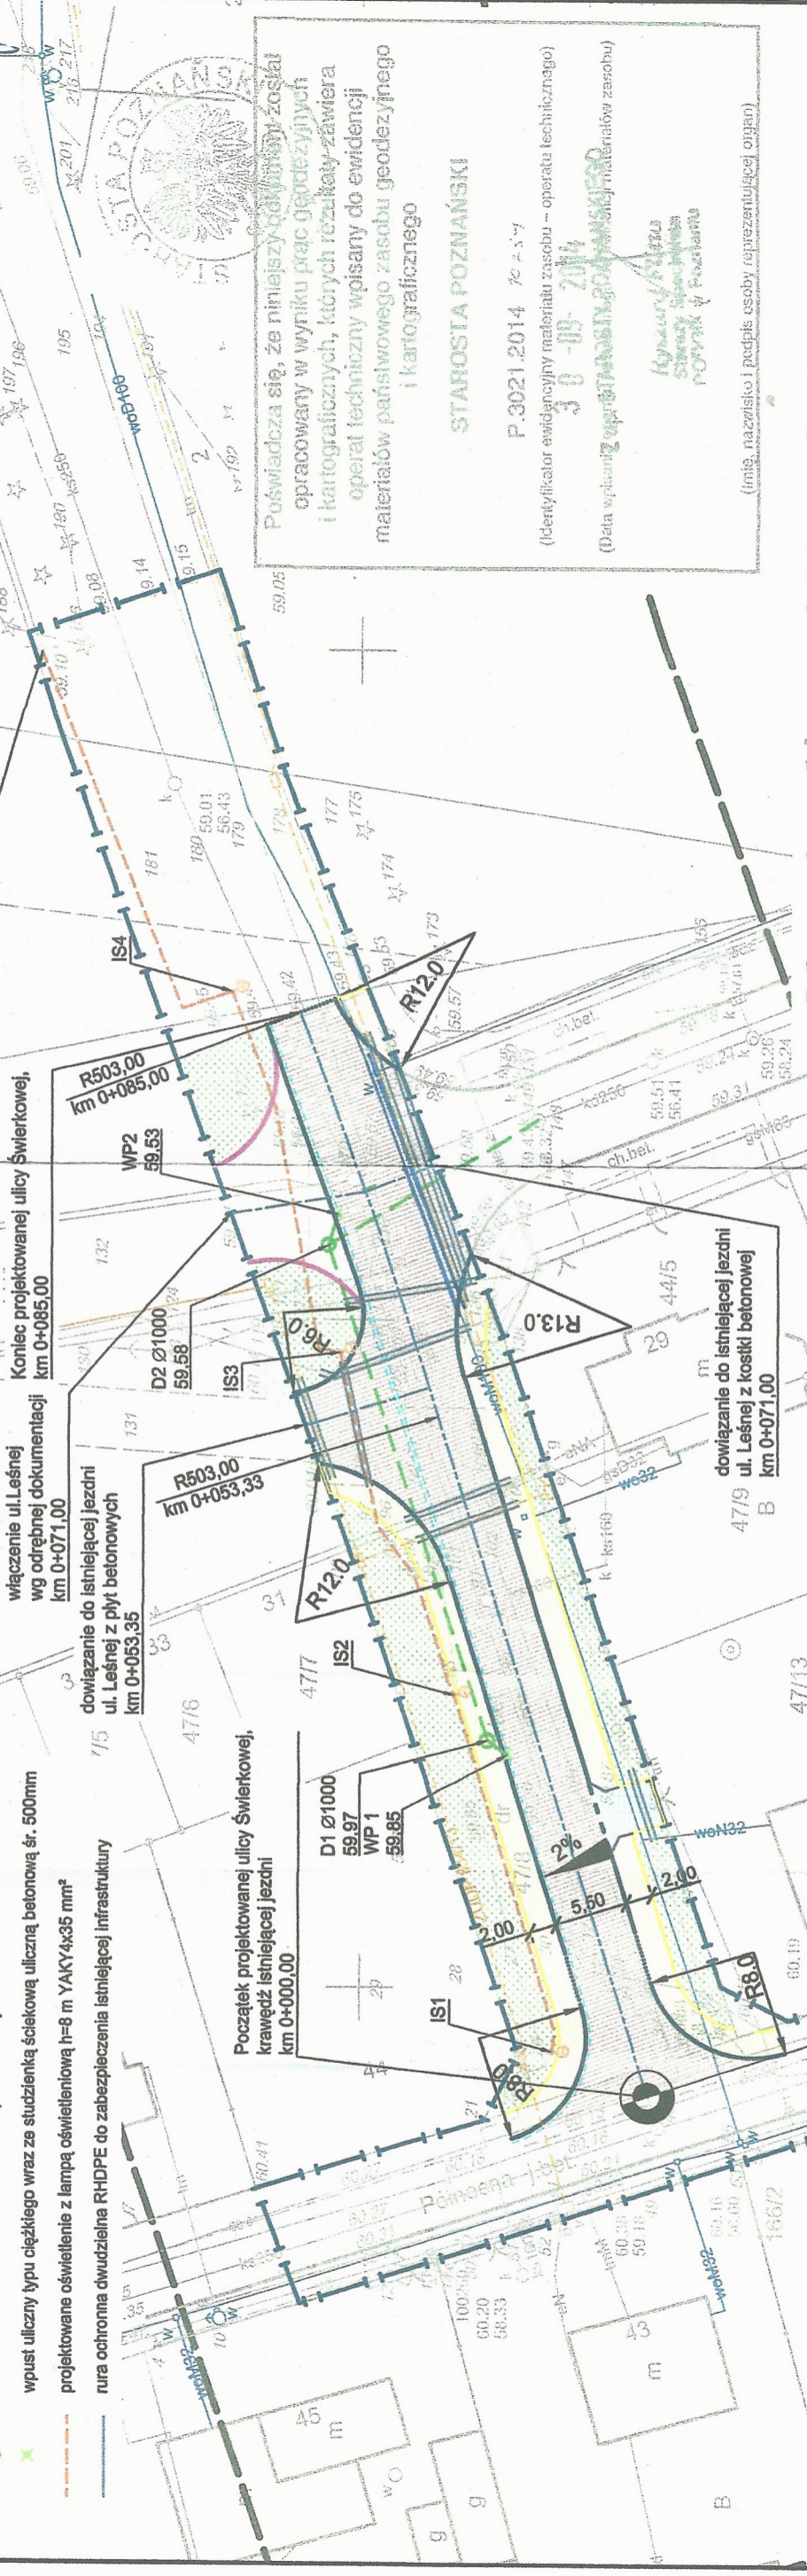

Świadcza się, że niniejszy dokument został opracowany w wyniku prac geodezyjnych i kartograficznych, których rezultaty zawiera materiał państwowego zasobu geodezyjnego i kartograficznego

STAROSTA POZNAŃSKI

P. 3021.2014 70 2 3 7

(Identyfikator ewidencyjny materiału zasobu - operatu technicznego)

30-09-2014

(Data wpisania do Państwowego Rejestru Materiałów Zasobu)

Imię, nazwisko i podpis osoby reprezentującej organ

Mapa do celów projektowych
Skala 1:500

REPRODUKUCJA WZBRONIONA

Układ współrzędnych prostokątnych płaskich	2000.18
Układ wysokości	Amsterdam

Województwo: wielkopolskie
Powiat: poznański
Nazwa jedn. ewid.: Czerwonak
Identyfikator jedn. ewid.: 302104_2
Nazwa i numer obr. ewid.: Promnice, 0011
Miejscowość: Promnice
Arkusz: 04
Szkala: 6.180.12.02.3.1,
3.2, 3.3, 07.1.1
OKG.4141.11640.2014

zasięg opracowania

Stan aktualny na dzień: 10.09.2014 r.

Użytkownik: Mgr inż. Wojciech Andrzejak
Główny Inżynier
ul. Świerkowa 38, 62-070 Dopiewo
tel. 71 721 15 15, 71 721 15 16
NIP 782-032-19-55

Nie wyklucza się istnienia w terenie innych nie wykazanych na niniejszej mapie urządzeń podziemnych, które nie były zgłoszone do inwentaryzacji lub, o których brak jest informacji w instytucjach branżowych