


Investor: Gmina Czerwonak
ul. Źródłana 39, 62-004 Czerwonak

Projektujący: Biuro Inżynierskie DUKT Wojciech Andrzejak
ul. Poznańska 38, 62-070 Dopiewo

Temat: Budowa odcinka ulicy Świerkowej w Promnicach od ul. Północnej do ulicy Leśnej gmina Czerwonak

Skala: 1:500	Rysunek: Plan zagospodarowania	Nr rys: 2
Data: 05.2016	Studium: Projekt budowlany	Podpis:
Imię i Nazwisko: mgr inż. Paweł Borowiak	Nr uprawnień: WKP/0289/POOD/12	
mgr inż. Jacek Sikora	Sanitarna: WKP/0156/POOS/03	
mgr inż. Andrzej Kuroczycki Sanituzyc	Elektryczna: WKP/0131/POOE/06	
mgr inż. Wojciech Andrzejak		

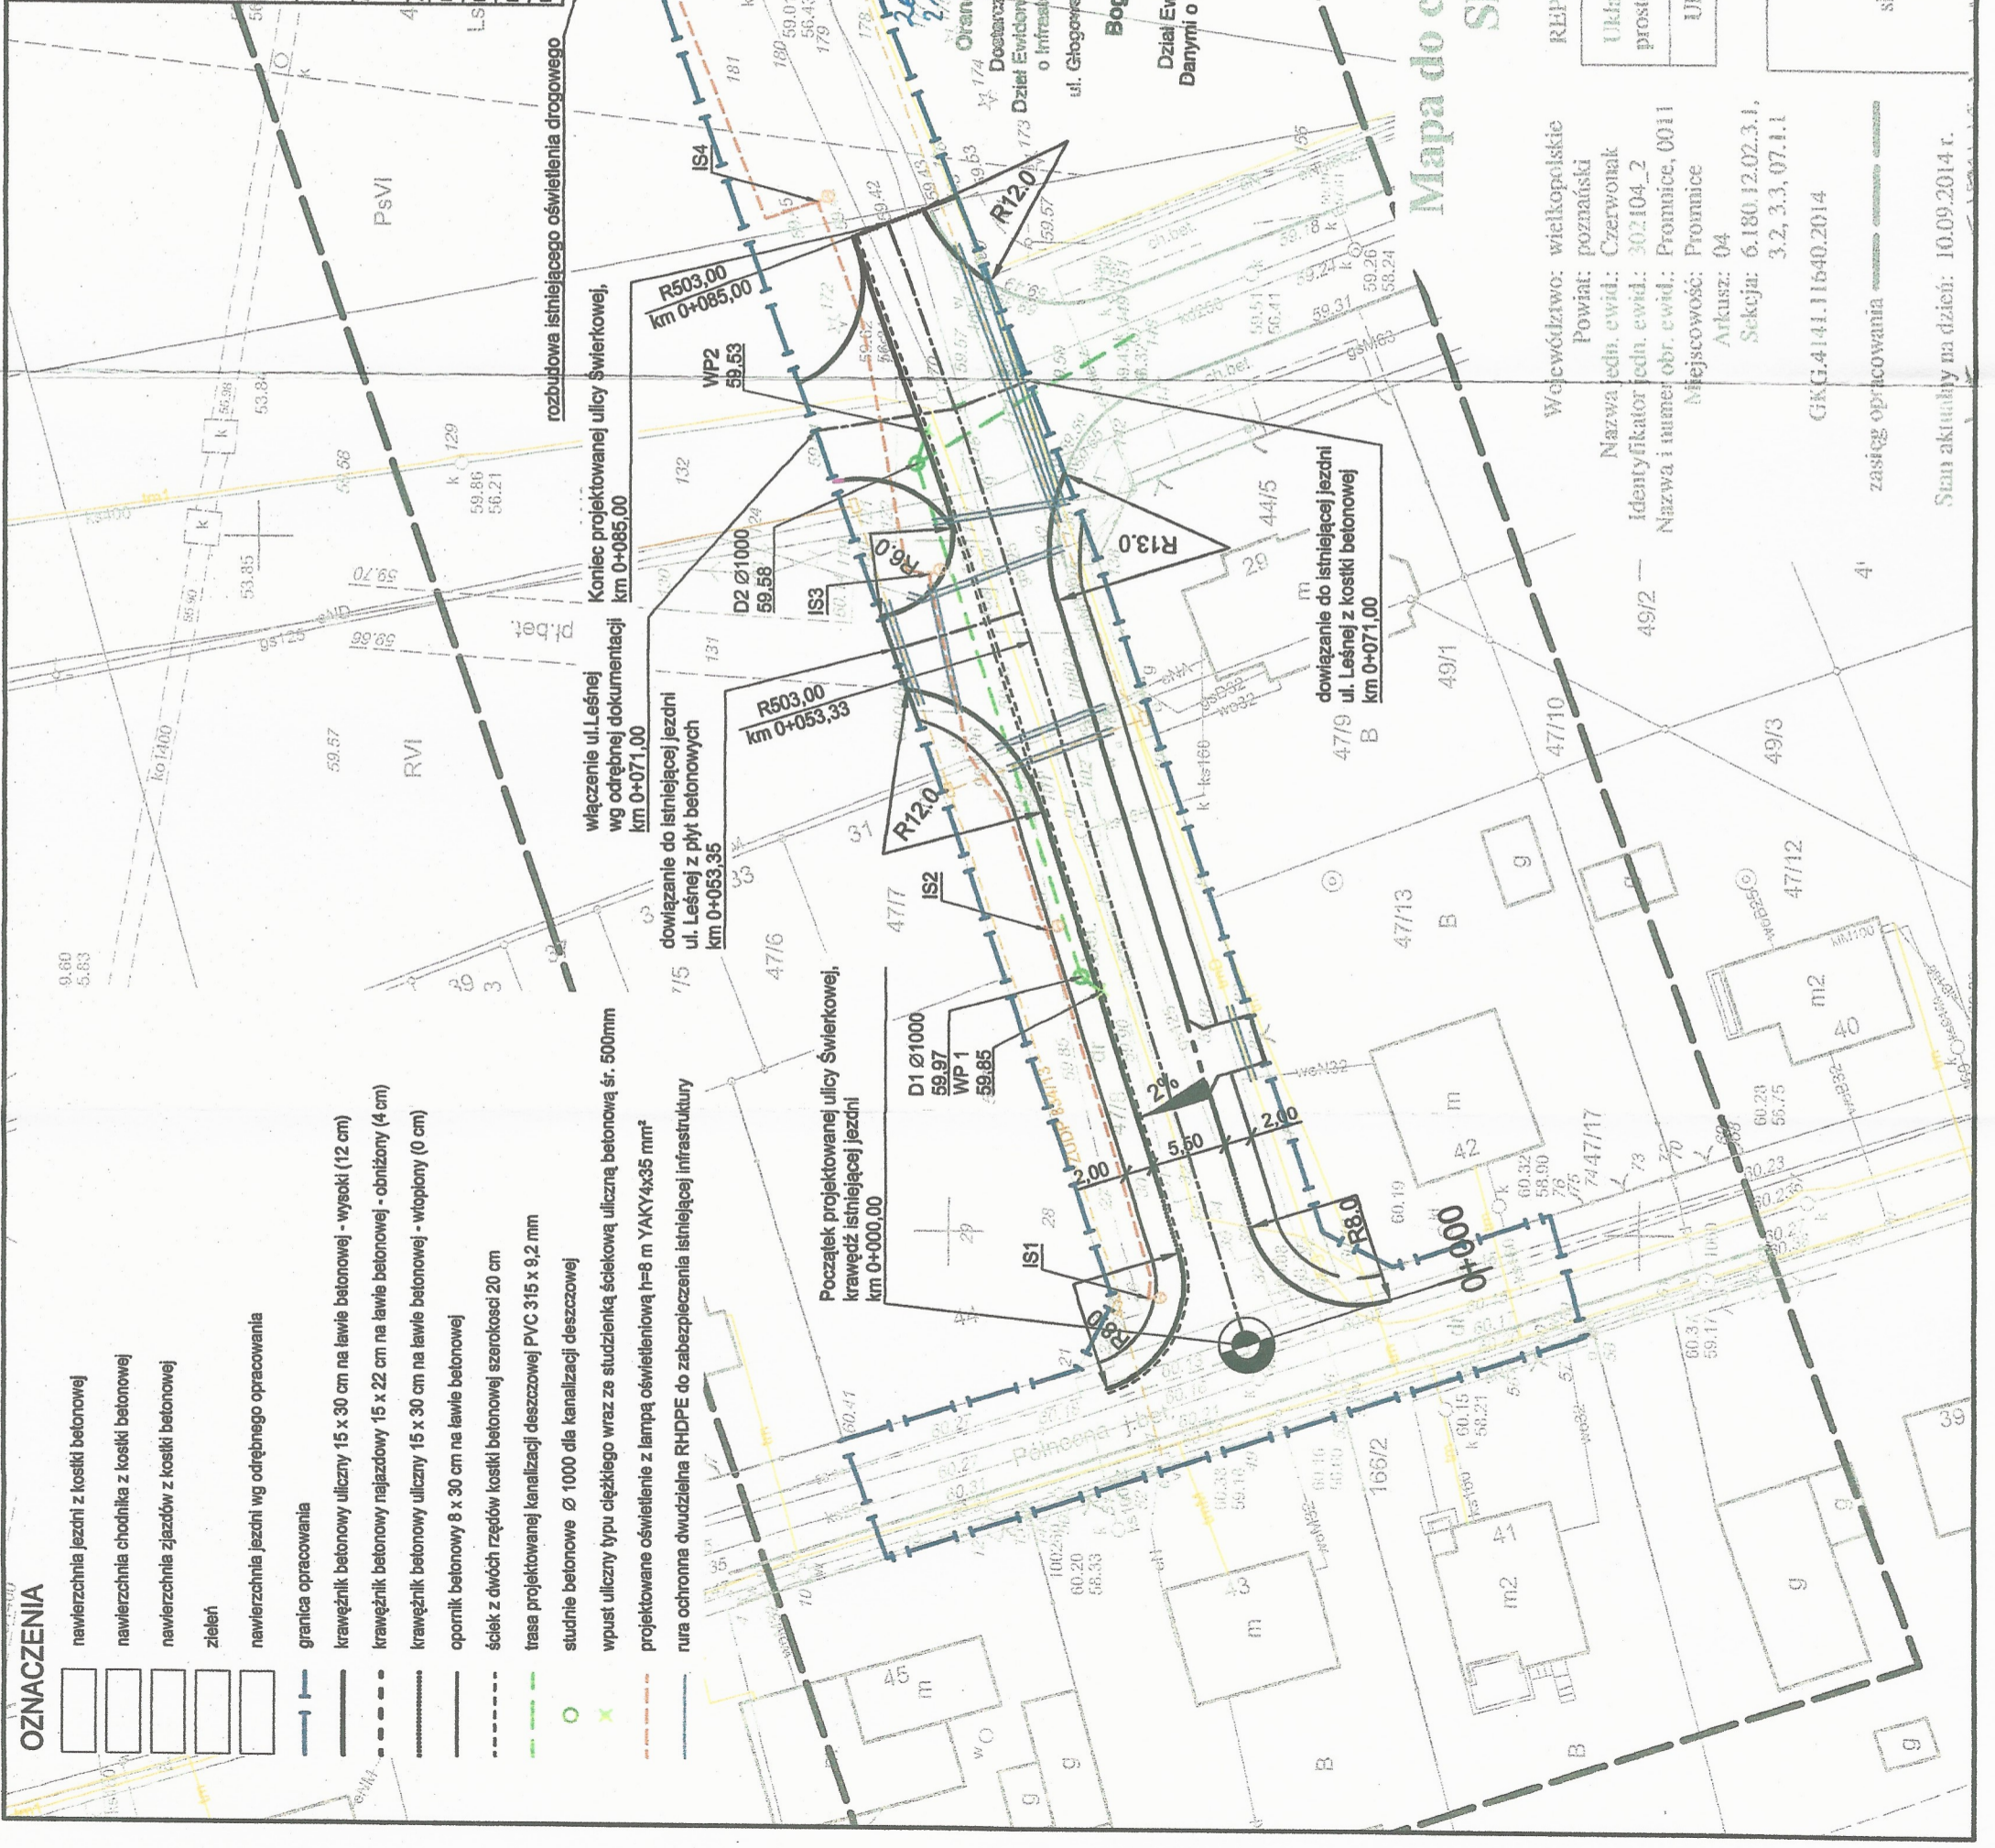

- OZNACZENIA**
- nawierzchnia jezdni z kostki betonowej
 - nawierzchnia chodnika z kostki betonowej
 - nawierzchnia zjazdów z kostki betonowej
 - zieleni
 - nawierzchnia jezdni wg odrębnego opracowania
 - granica opracowania
 - krawężnik betonowy uliczny 15 x 30 cm na lawie betonowej - wysoki (12 cm)
 - krawężnik betonowy najazdowy 15 x 22 cm na lawie betonowej - obniżony (4 cm)
 - krawężnik betonowy uliczny 15 x 30 cm na lawie betonowej - wtopiony (0 cm)
 - opornik betonowy 8 x 30 cm na lawie betonowej
 - ściek z dwóch rzędów kostki betonowej szerokości 20 cm
 - trasa projektowanej kanalizacji deszczowej PVC 315 x 9,2 mm
 - studnie betonowe Ø 1000 dla kanalizacji deszczowej
 - wpust uliczny typu ciężkiego wraz ze studzienką ścielową uliczną betonową śr. 500mm
 - projektowane oświetlenie z lampą oświetleniową h=8 m YAKY 4x35 mm²
 - rura ochronna dwudzielna RHDPE do zabezpieczenia istniejącej infrastruktury

Poswiadcza się, że niniejszy dokument został opracowany w wyniku prac geodezyjnych i kartograficznych, których rezultaty zawiera operat techniczny wpisany do ewidencji materiałów państwowego zasobu geodezyjnego i kartograficznego

STAROSTA POZNAŃSKI

P.3021.2014 zc s s y
(identyfikator ewidencyjny materiału zasobu - operatu technicznego)
3 0 09 2014
(Data wpisania do Ewidencji Państwowej Materiałów Zasobu)

Ryszard Matusz
Starszy Specjalista
Powiatu Poznański

(imię, nazwisko i podpis osoby reprezentującej organ)

Mapa do celów projektowych
Skala 1:500

REPRODUKUCJA WZBRONIONA

Układ współrzędnych prostokątnych płaskich	2000.18
Układ wysokości	Amsterdam

bez ustalenia obciążeń służebnościami gruntowymi

Nie wyklucza się istnienia w terenie innych nie wykazanych na niniejszej mapie urządzeń podziemnych, które nie były zgłoszone do inwentaryzacji lub, o których brak jest informacji w instytutach branżowych.

Województwo: wielkopolskie
Powiat: poznański
Nazwa jedn. ewid.: Czerwonak
Identyfikator jedn. ewid.: 302104_2
Nazwa i numer obr. ewid.: Promnice, 0011
Miejscowość: Promnice
Arkusze: 04
Sekcja: 6.180.12.02.3.1.
3.2, 3.3, 07.1.1

GKG.4141.11640.2014

zasięg opracowania

Stan aktualny na dzień: 10.09.2014 r.