


**OZNACZENIA**

- nawierzchnia jezdni z kostki betonowej
- nawierzchnia chodnika z kostki betonowej
- nawierzchnia zjazdów z kostki betonowej
- zieleni
- nawierzchnia jezdni wg odrębnego opracowania
- granica opracowania
- krawężnik betonowy uliczny 15 x 30 cm na lawie betonowej - wysoki (12 cm)
- krawężnik betonowy najazdowy 15 x 22 cm na lawie betonowej - obniżony (4 cm)
- krawężnik betonowy uliczny 15 x 30 cm na lawie betonowej - wtopiony (0 cm)
- opornik betonowy 8 x 30 cm na lawie betonowej
- ściek z dwóch rzędów kostki betonowej szerokości 20 cm
- trasa projektowanej kanalizacji deszczowej PVC 315 x 9,2 mm
- studnie betonowe Ø 1000 dla kanalizacji deszczowej
- wpust uliczny typu ciężkiego wraz ze studzienką ściekową uliczną betonową śr. 500mm
- projektowane oświetlenie z lampą oświetleniową (h=8 m YAKY4x35 mm²)
- rura ochronna dwudzielna RHDPE do zabezpieczenia istniejącej infrastruktury

<b>Investor:</b> Gmina Czerwonak ul. Źródłana 39, 62-004 Czerwonak	
<b>Projektujący:</b> Biuro Inżynierskie DUKT Wojciech Andrzejak ul. Poznańska 38, 62-070 Dopiewo	
<b>Temat:</b> Budowa odcinka ulicy Świerkowej w Promnicach od ul. Północnej do ulicy Leśnej gmina Czerwonak	
<b>Skala:</b> 1:500	<b>Rysunek:</b> Plan zagospodarowania
<b>Data:</b> 05.2016	<b>Studium:</b> Projekt budowlany
<b>Zmiał / Nazwisko:</b> mgr inż. Paweł Borowiak	<b>Nr uprawnień:</b> WKP/0289/POOD/12
<b>mgr inż. Jacek Sikora</b>	<b>Sanitarna:</b> WKP/0156/POOS/03
<b>mgr inż. Andrzej Kuroczycki Sanituzyc</b>	<b>Elektryczna:</b> WKP/0131/POOE/06
<b>mgr inż. Wojciech Andrzejak</b>	<b>Nr rys:</b> 2
<b>Podpis:</b>	<b>Podpis:</b>

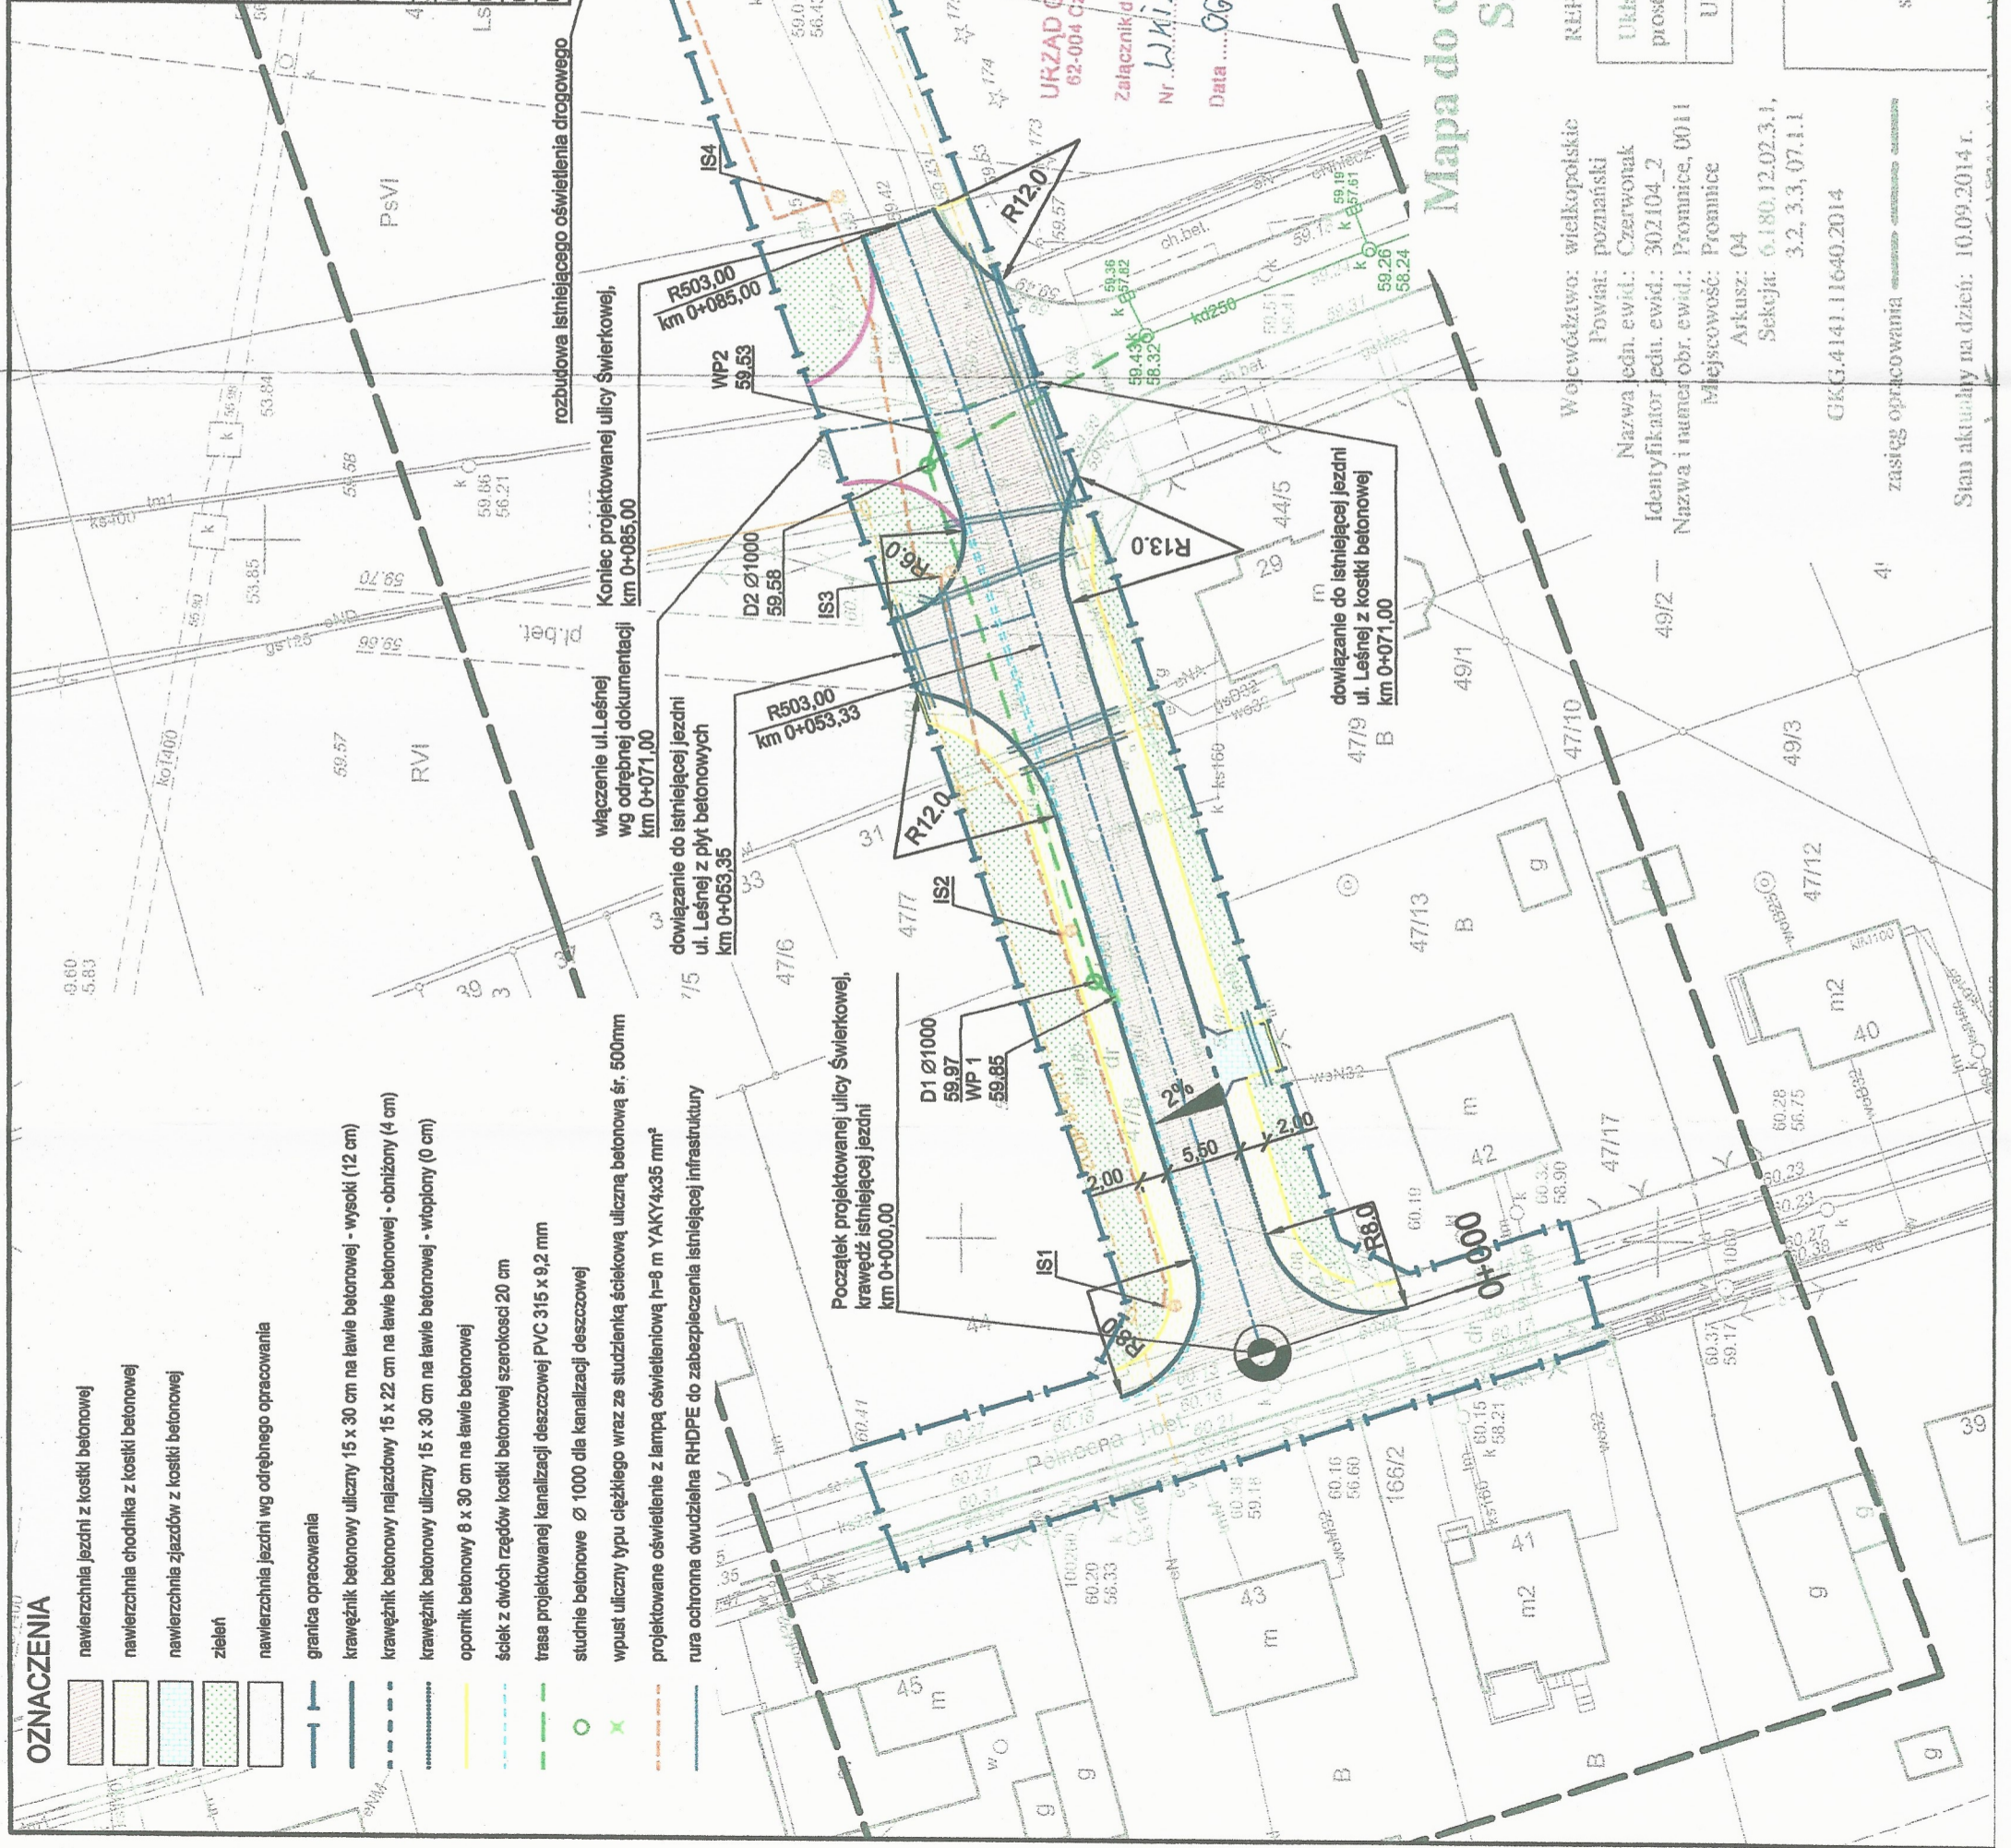

POŚWIADCZA SIĘ, ŻE NINIJSZY DOKUMENT ZOSTAŁ OPRACOWANY W WYNIKU PRAC GEODEZYJNYCH I KARTOGRAFICZNYCH, KTÓRYCH REZULTATY ZAWIERA OPERAL TECHNICZNY WPISANY DO EWIDENCJI MATERIAŁÓW PAŃSTWOWEGO ZASOBU GEODEZYJNEGO I KARTOGRAFICZNEGO

**STAROSTA POZNAŃSKI**  
P.3021.2014 zc 437  
(Identyfikator ewidencyjny materiału zasobu – operatu technicznego)  
**30-09-2014**  
(Data wpisania w **EWIDENCJI MATERIAŁÓW ZASOBU**)

*(imię, nazwisko i podpis osoby reprezentującej organ)*

**URZĄD GMINY w Czerwonaku**  
62-004 Czerwonak, ul. Źródłana 39  
Załącznik do *Opini*  
Nr **LIKI.7024.5.9.2016**  
Data **06.06.2016r**

**Mapa do celów projektowych**  
**Skala 1:500**

REPRODUKUCJA WZBRONIONA

Układ współrzędnych prostokątnych płaskich	2000.18
Układ wysokości	Amsterdam

Województwo: wielkopolskie  
Powiat: poznański  
Nazwa jedn. ewid.: Czerwonak  
Identyfikator jedn. ewid.: 302104\_2  
Nazwa i numer obr. ewid.: Promnice, 0011  
Miejscowość: Promnice  
Arkusze: 04  
Sekcje: 6.180.12.02.3.1,  
3.2, 3.3, 07.1.1

CGK.414.11640.2014

Nie wykryto się istnienia w terenie innych nie wykazanych na niniejszej mapie urządzeń podziemnych, które nie były zgłoszone do inwentaryzacji lub, o których brak jest informacji w instytucjach branżowych

bez ustalenia obciążeń służebnościami gruntuowymi

Stan aktualny na dzień: 10.09.2014 r.