


Zestawienie powierzchni: ulica Działkowa 2

Chodniki i dojścia do budynków- Jazdnie i parkingi- SUMA	167 m ² 524 m ² 691 m ²
--	--

Zestawienie powierzchni: ulica Źródłana 39

Chodniki i dojścia do budynków- Jazdnie i parkingi- SUMA	611 m ² 1190 m ² 1801 m ²
--	--

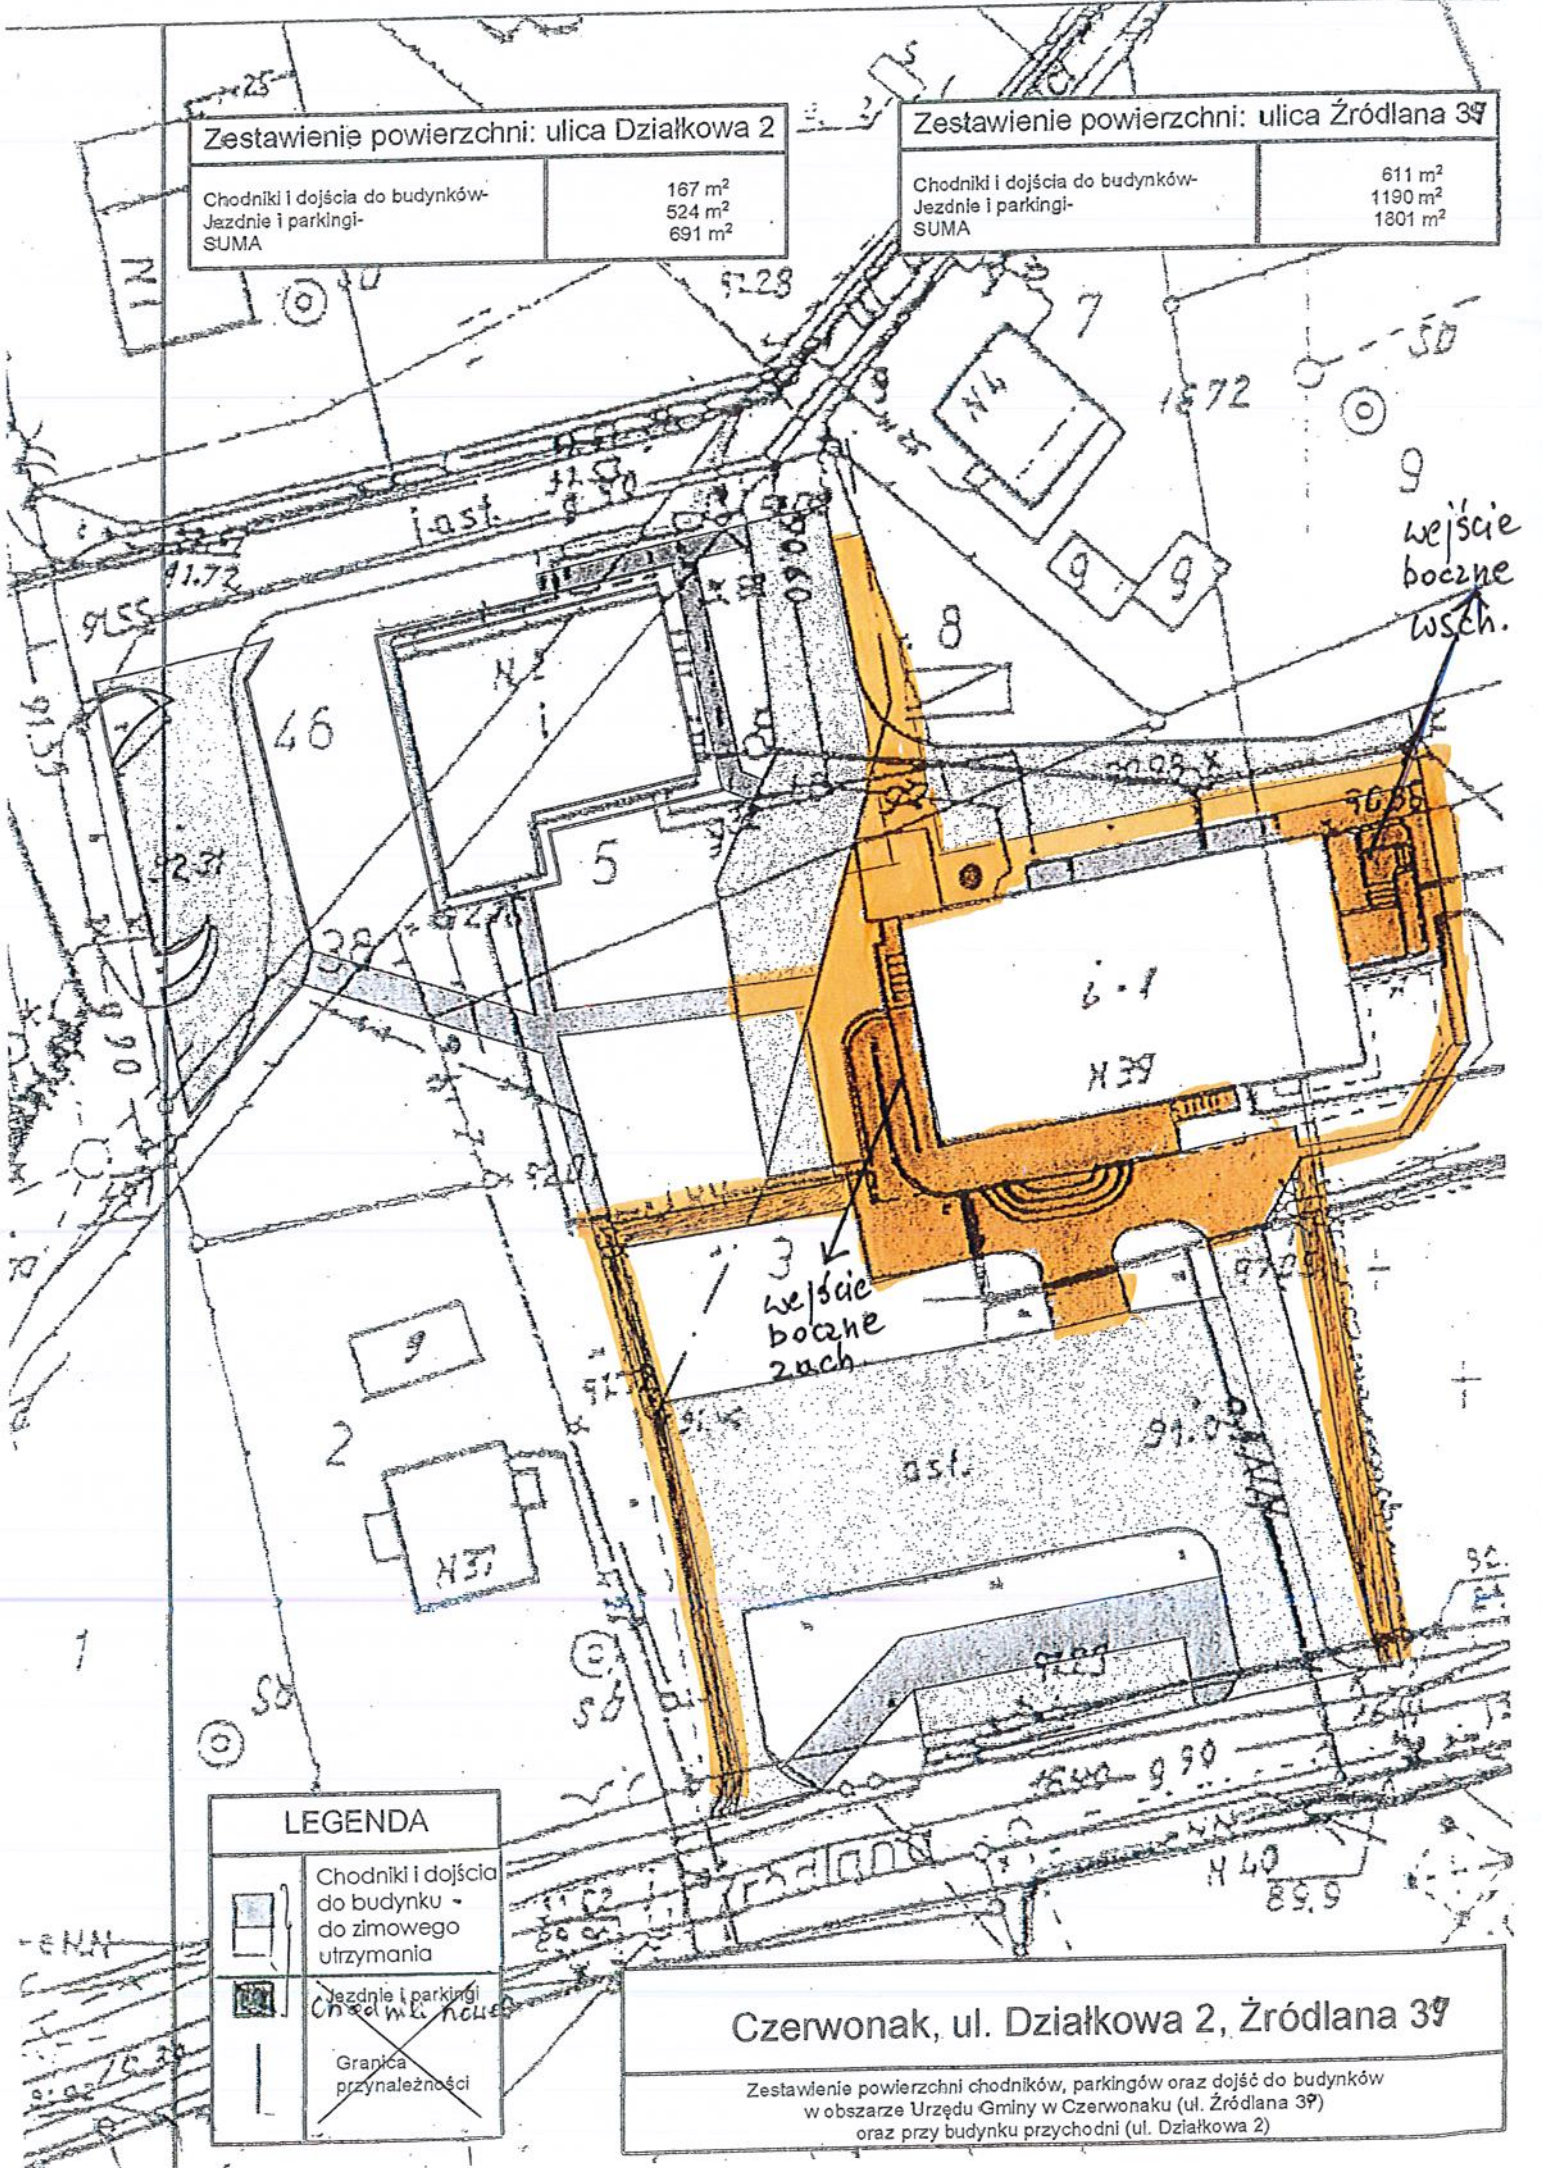

LEGENDA

	Chodniki i dojścia do budynku - do zimowego utrzymania
	Jezdnie i parkingi
	Granica przynależności

Czerwonak, ul. Działkowa 2, Źródłana 39

Zestawienie powierzchni chodników, parkingów oraz dojść do budynków w obszarze Urzędu Gminy w Czerwonaku (ul. Źródłana 39) oraz przy budynku przychodni (ul. Działkowa 2)