

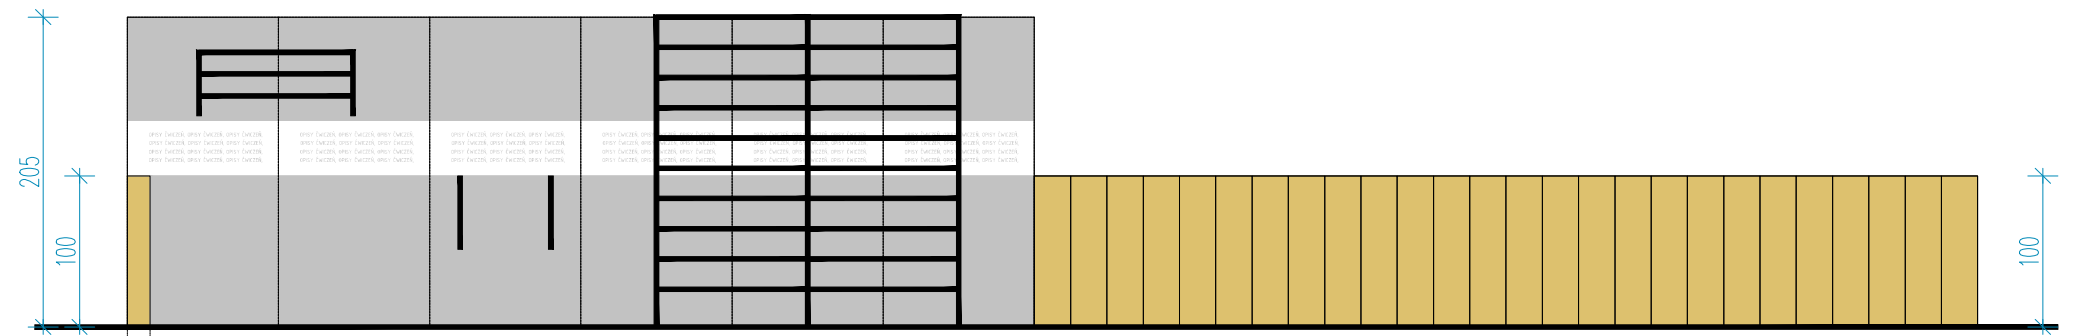


SIŁOWNIA DLA DOROSŁYCH.  
 UMEBLOWANIE PLACU POKAZANO JAKO PRZYKŁADOWE  
 (NP. URZĄDZENIA FIRMY SUNPLUS), DOBÓR URZĄDZEŃ I  
 WYPOSAŻENIA NALEŻY SKONSULTOWAĆ Z INWESTOREM  
 I PROJEKTANTEM.  
 WSZYSTKIE ZASTOSOWANE MATERIAŁY I URZĄDZENIA  
 POWINNY POSIADAĆ WYMAGANE ATESTY I APROBATY.

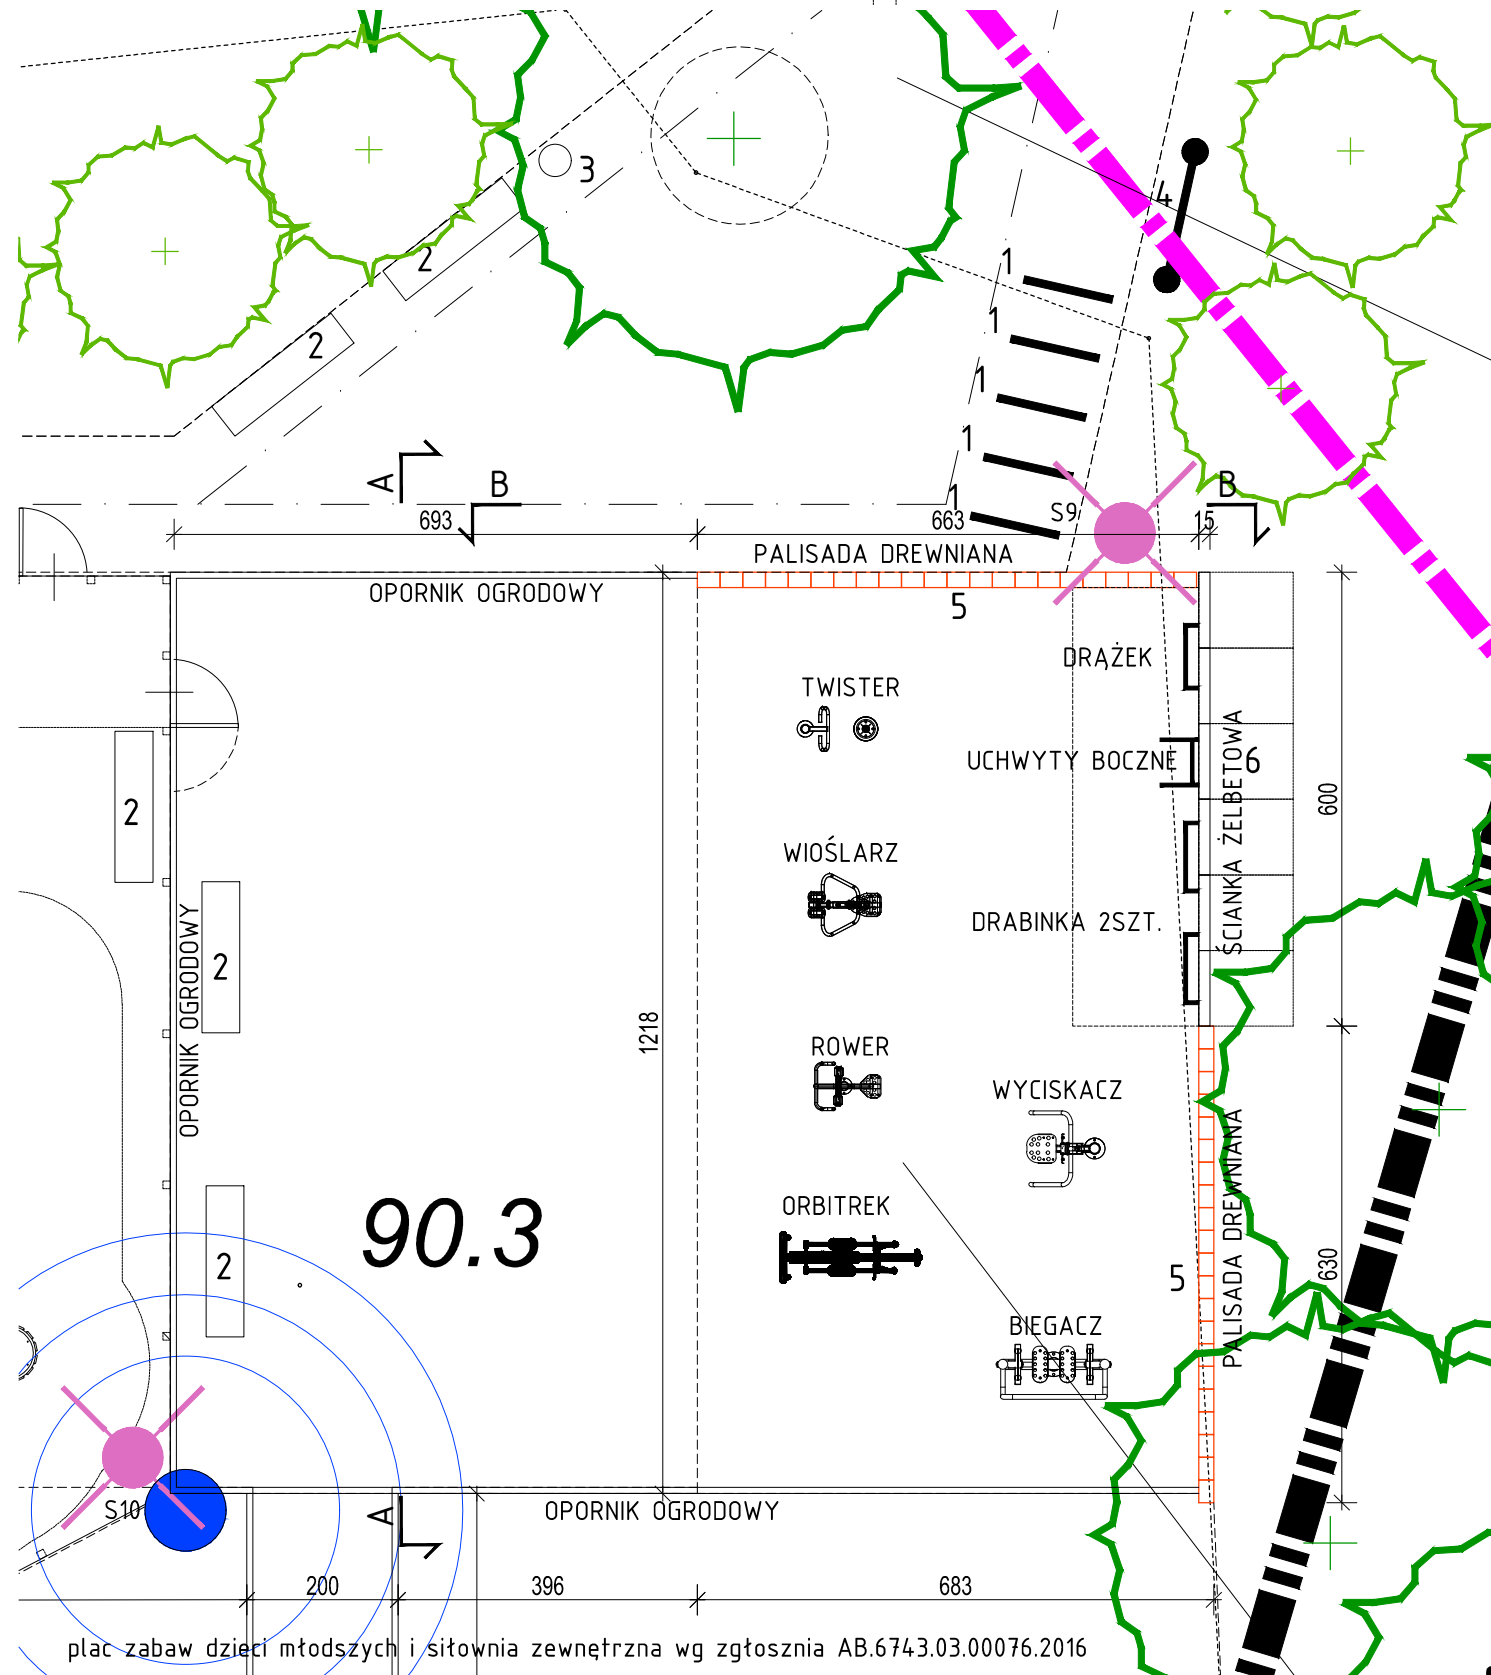

WIDOK A-A

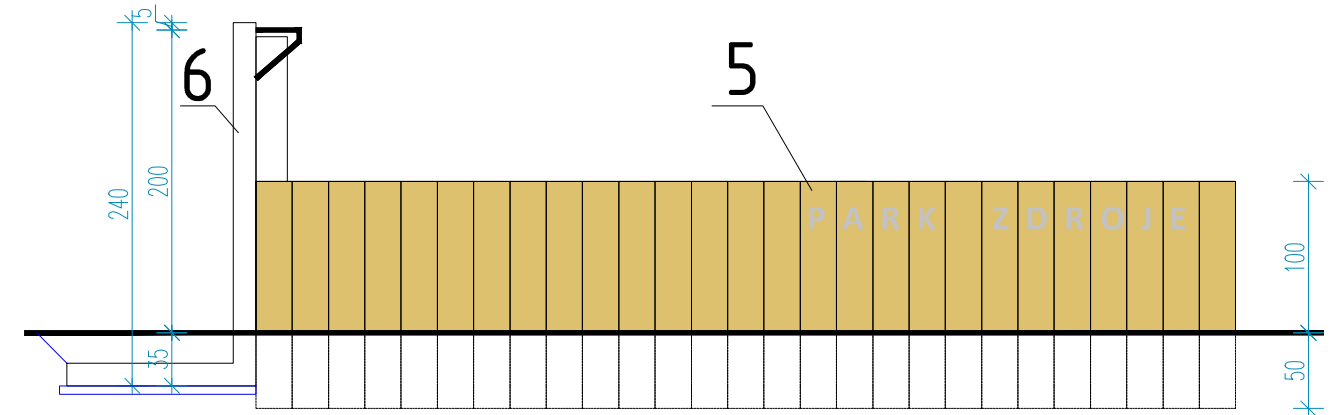

WIDOK B-B

- SIŁOWNIA - NAWIERZCHNIA NATURALNA MINERALNA - TYPU HANSEGRAND - PRZEPUSZCZALNA, KOLOR PIASKOWY
- NAWIERZCHNIA ŚCIEŻKI PIESZEJ, NAWIERZCHNIA MINERALNA TYPU HANSEGRAND - PRZEPUSZCZALNA, KOLOR JASNY SZARY
- OBRZEŻE OPORNIK OGRODOWY 6X25X100

ZADANIE PROJEKTOWE		<b>PARK REKREACYJNY</b>	
NAZWA I ADRES OBIEKTU BUDOWLANEGO		GMINA CZERWONAK Czerwonak, ul. Leśna, Zdroje dz. nr ewiden.: 25, 26; obręb: Czerwonak	
JEDNOSTKA PROJEKTOWA	MICHNOWICZ STASZEWSKI ARCHITEKCI 61-501 POZNAŃ, UL. DĄBRÓWKI 2, b'7/4 TEL/FAX 61-6497394 WWW.MSA.NET.PL	WYDANIE	w01 2016-07-29
PROJEKTOWAŁ	arch. Piotr Staszewski	UPR. NR 40/WPOKK/2015, UPRAWNIENIA BUDOWLANE W SPECJALNOŚCI ARCHYTEKTONICZNEJ DO PROJEKTOWANIA I KIEROWANIA ROBOTAMI BUDOWLANymi BEZ OGRANICZEŃ	DATA I PODPIS 07.2016
OPRACOWAŁ	arch. Zbigniew Michnowicz arch. Karolina Skalska Marcin Durski		
SPRAWDZIŁ	arch. Sławomir Ambrożewicz	UPRAWNIENIA NR 365/PW/94 DO PROJEKTOWANIA W SPECJALNOŚCI ARCHYTEKTONICZNEJ W ZAKRESIE ARCHYTEKTURY BEZ OGRANICZEŃ	07.2016
TREŚĆ RYSUNKU		<b>PROJEKT ZAGOSPODAROWANIA SIŁOWNIA ZEWN.</b>	
BRANŻA	STADIUM	INDEX	DATA
architektura	proj. budowlany		0434
			SKALA
			1:100
			<b>PZT-08</b>

plac zabaw dzieci młodszych i siłownia zewnętrzna wg zgłoszenia AB.6743.03.00076.2016